
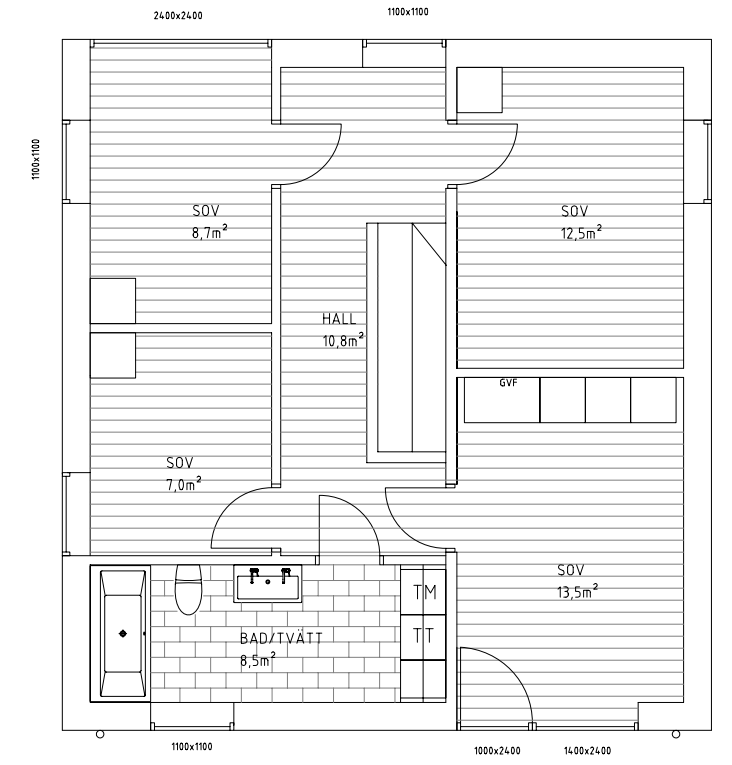
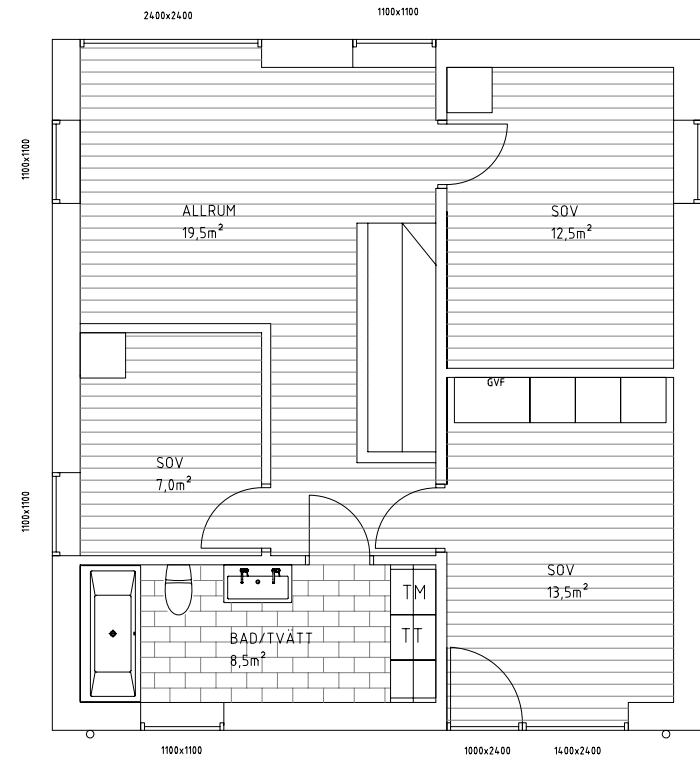


ARKITEKTHUS		PRELIMINÄR HANDLING	
TULLHUS 3		EKERÖ	
www.arkitekthus.se		TRÄKVISTA	
		ARKITEKTHUS	
RITAD/KONSTR AV	HUSTYP	SKALA 1:100 A3	
LS	024135		
DATUM		RITNINGINNEHÅLL	RITNINGNUMMER
10-07-07		RELATIONSPLAN	A-01-02
		ÄNDR BET	

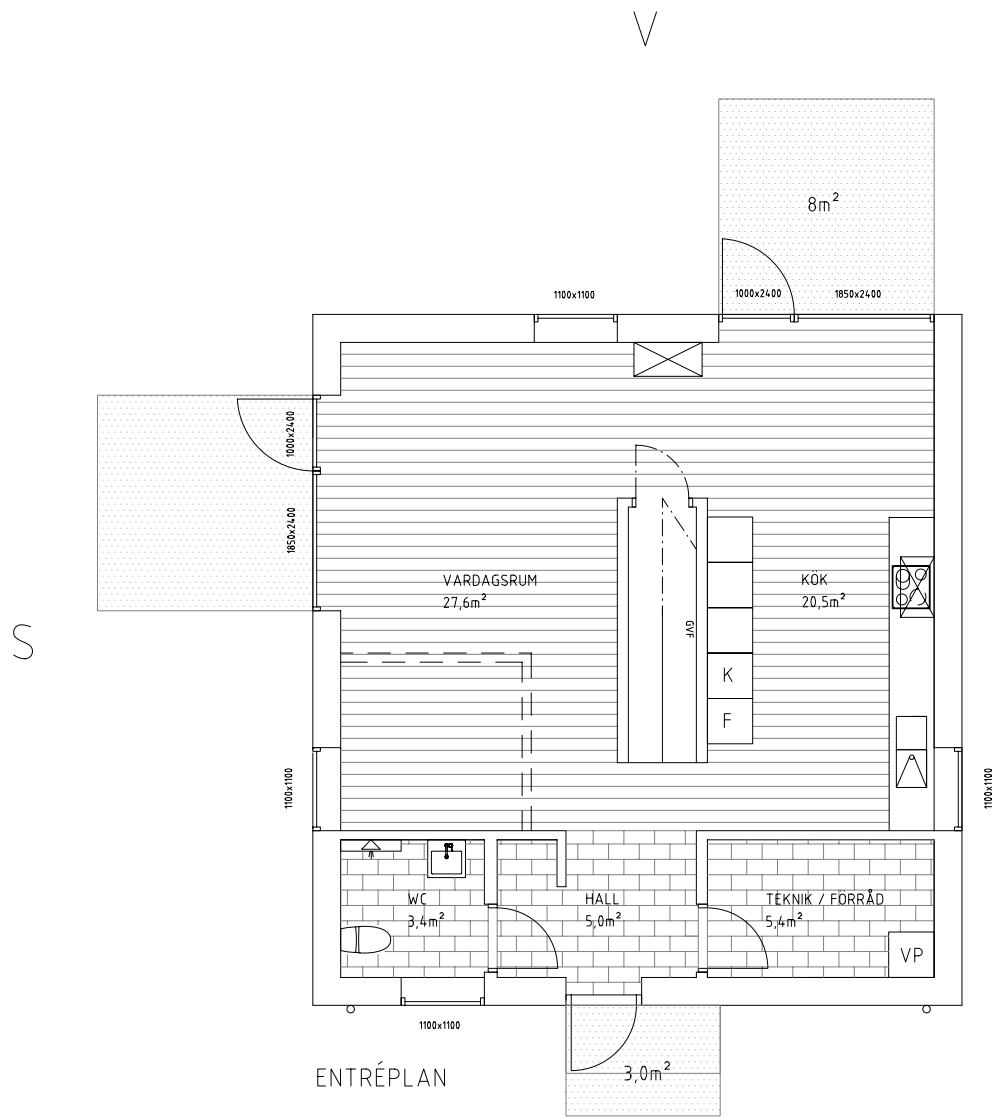


0 5m

UTV. MÅTT 8,6 X 9,1 m BYA 78,5 m²



INV. MÅTT 7,8 X 8,4 m BOA 135 m²

ARKITEKTHUS		PRELIMINÄR HANDLING	
TULLHUS 3		EKERÖ	
www.arkitekthus.se		TRÄKVISTA	
RITAD/KONSTR AV LS		HUSTYP 024135	
DATUM 10-07-07		RITNINGSNUMMER A-01-03	
RITAD/KONSTR AV LS		HUSTYP 024135	
DATUM 10-07-07		RITNINGSNUMMER A-01-03	
RITNINGSNUMMER A-01-03		SKALA 1:100 A3	
PLAN		ÄNDR BET	

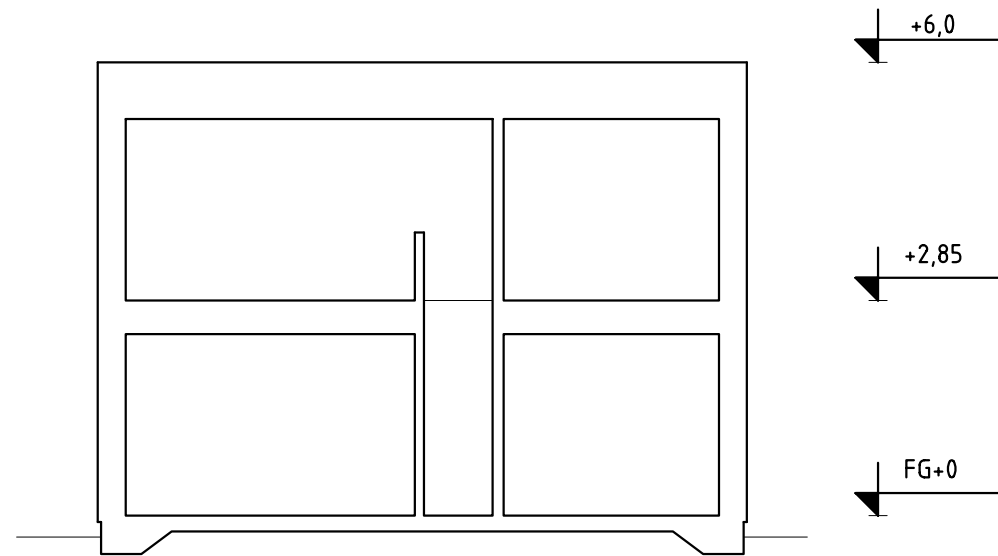

PRINCIPSEKTION


ARKITEKTHUS		PRELIMINÄR HANDLING		
TULLHUS 3		EKERÖ		
www.arkitekthus.se		TRÄKVISTA		
RITAD/KONSTR AV		HUSTYP	SKALA 1:100 A3	
LS		024135	ÄNDR BET	
DATUM		RITNINGINNEHÅLL	RITNINGNUMMER	
10-07-07		SEKTION	A-02	

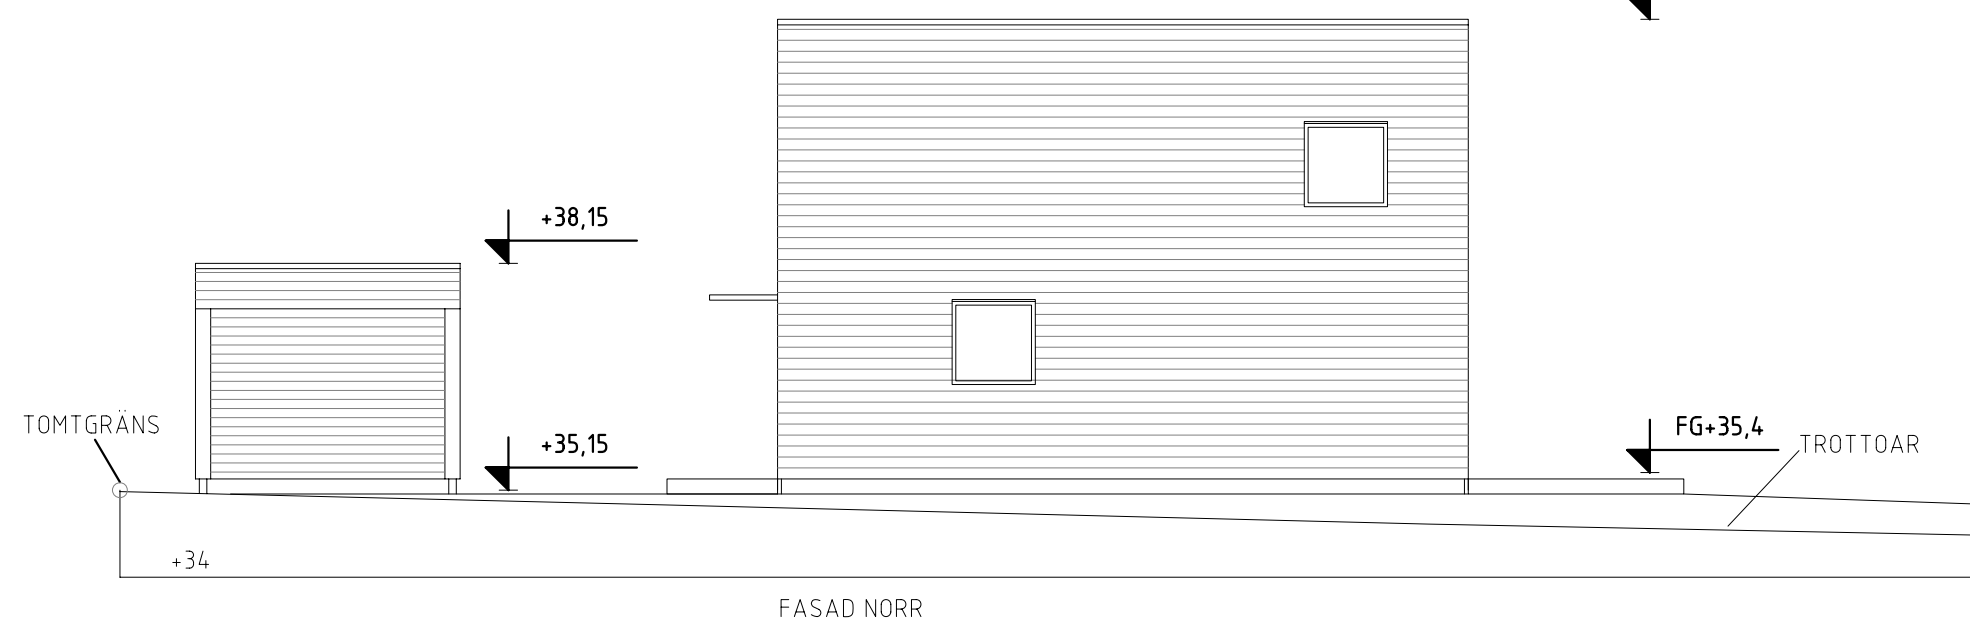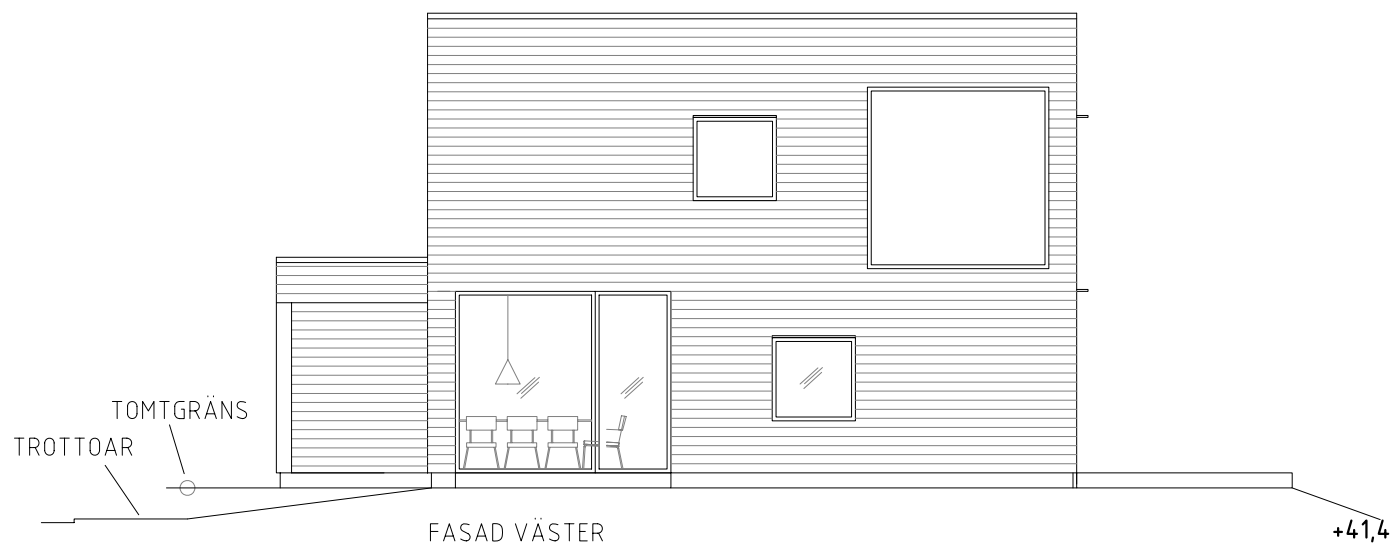

ARKITEKTHUS		PRELIMINÄR HANDLING	
TULLHUS 3		EKERÖ	
www.arkitekthus.se		TRÄKVISTA	
		ARKITEKTHUS	
RITAD/KONSTR AV	HUSTYP	SKALA 1:100 A3	
LS	024135		
DATUM		RITNINGSSINNEHÅLL	RITNINGSNUMMER
10-07-07		FASADER	A03-01
		ÄNDR BET	




FASAD ÖSTER

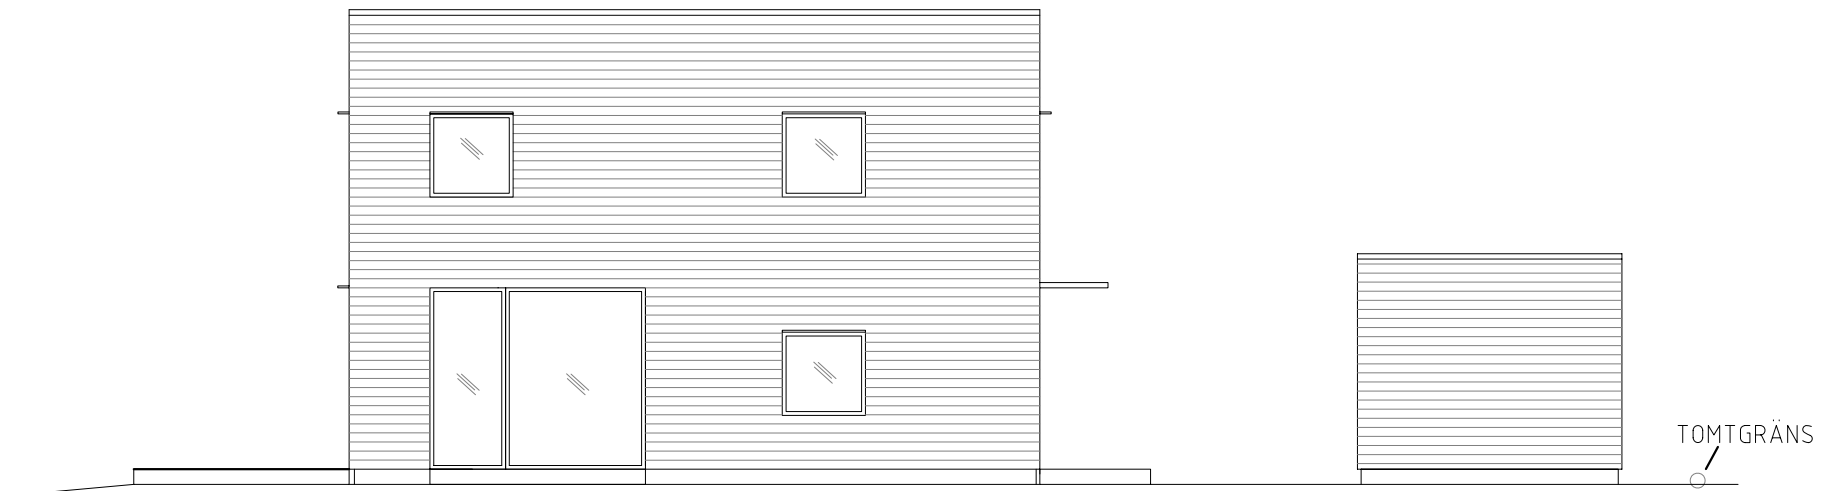


FASAD SÖDER

ARKITEKTHUS		PRELIMINÄR HANDLING	
TULLHUS 3		EKERÖ	
www.arkitekthus.se		TRÄKVISTA	
		ARKITEKTHUS	
RITAD/KONSTR AV	HUSTYP	SKALA 1:100 A3	
LS	024135		
DATUM	RITNINGSSINNEHÅLL	RITNINGSNUMMER	ÄNDR BET
10-07-07	FASADER	A03-02	




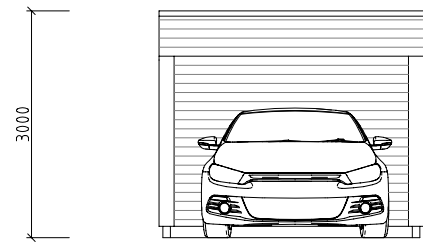


FASAD 1

 



FASAD 2

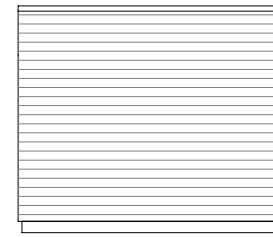

FASAD 3

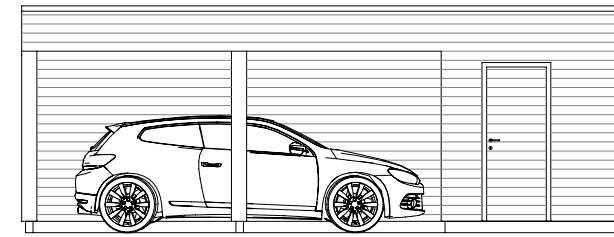

FASAD 4

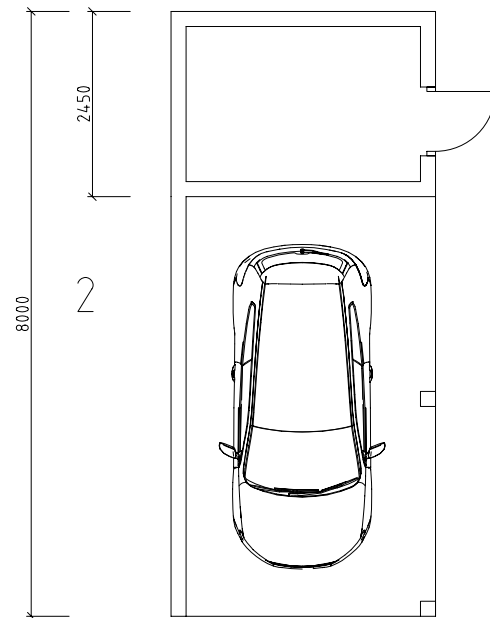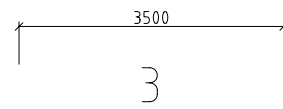

1

ARKITEKTHUS		PRELIMINÄR HANDLING	
TULLHUS 3		EKERÖ	
www.arkitekthus.se		TRÄKVISTA	
		ARKITEKTHUS	
RITAD/KONSTR AV	HUSTYP	SKALA 1:100 A3	
LS	024135		
DATUM		RITNINGSSINNEHÅLL	RITNINGNUMMER
10-07-07		CARPORT	A04
			ÄNDR BET