




FASAD A

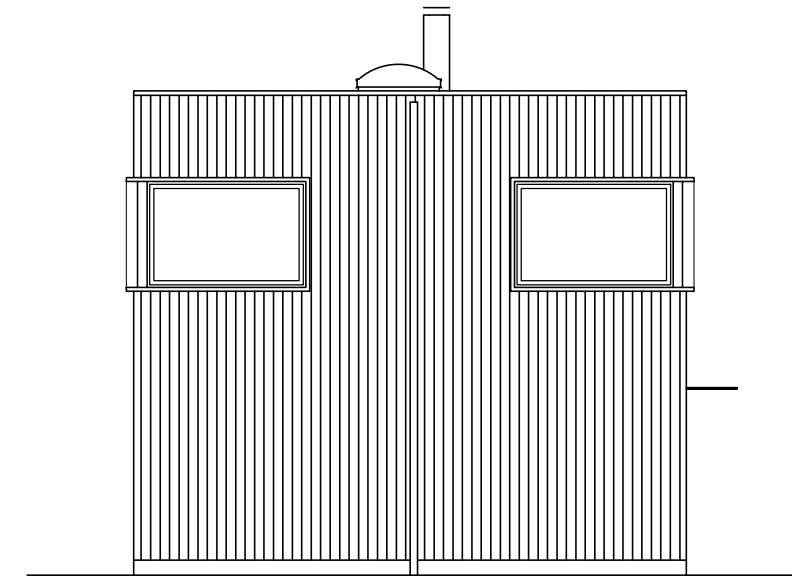

FASAD B

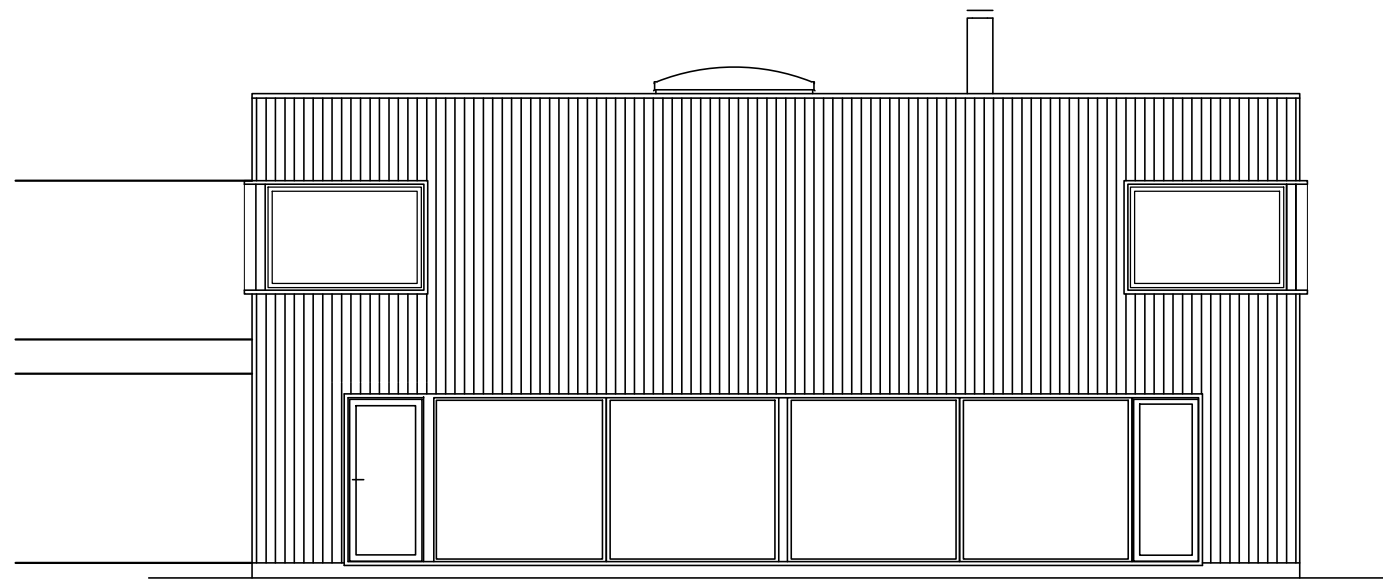

FASAD C

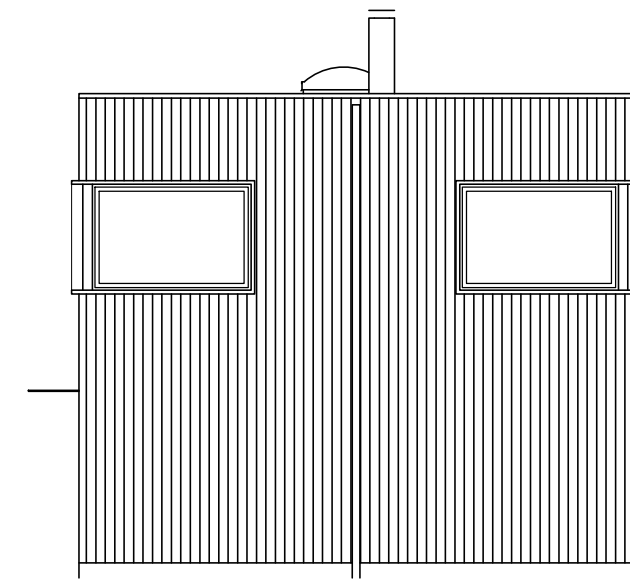



FASAD D

ARKITEKTHUS


Tham & Videgård
Projekt: 1461

SKALA: 1:100 A3

Denna handling är skyddad av upphovsrättslagen och får ej användas av andra än Arkitekthus.
Ritningar får ej ändras, kopieras, delges eller skickas till någon annan part utan Arkitekthus tillåtelse.

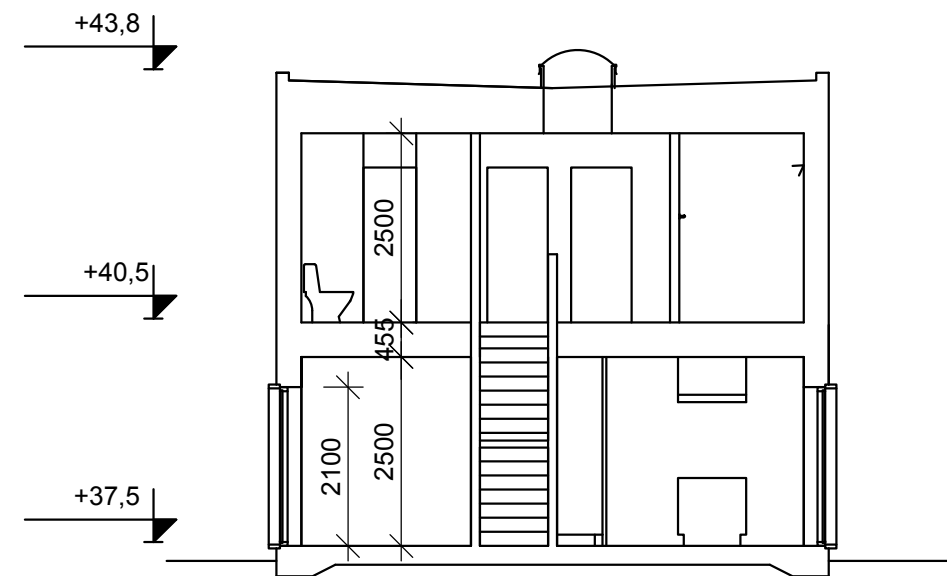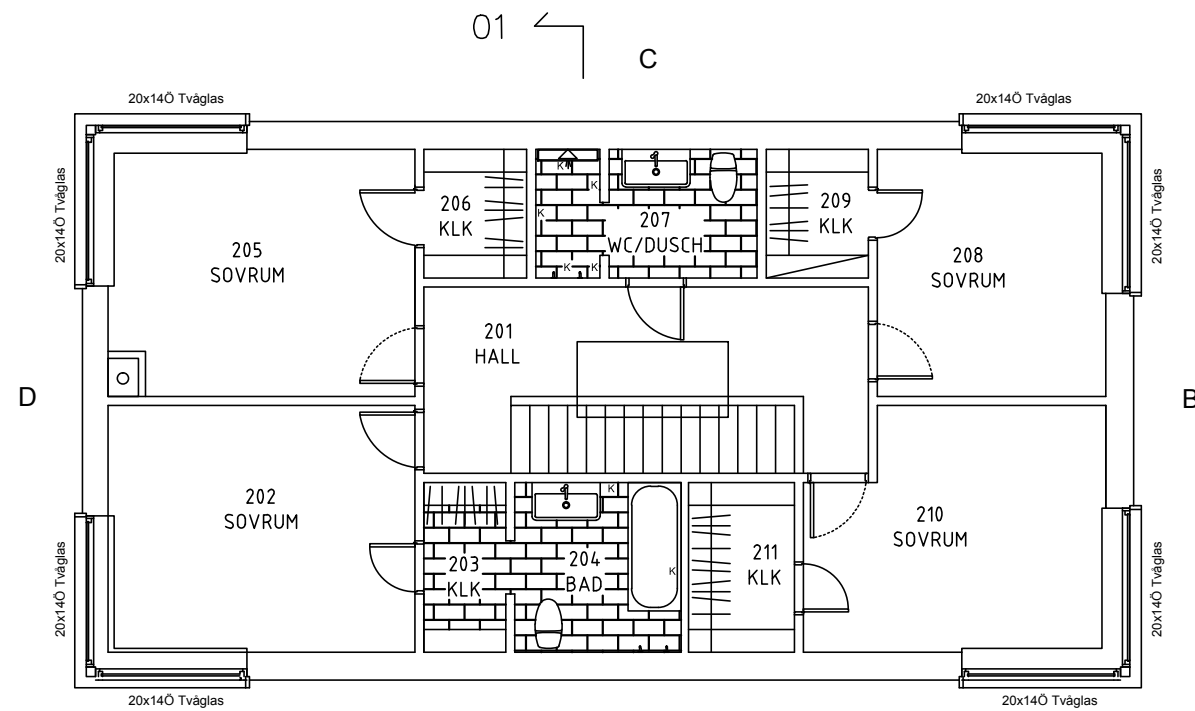

SEKTION 01- 01

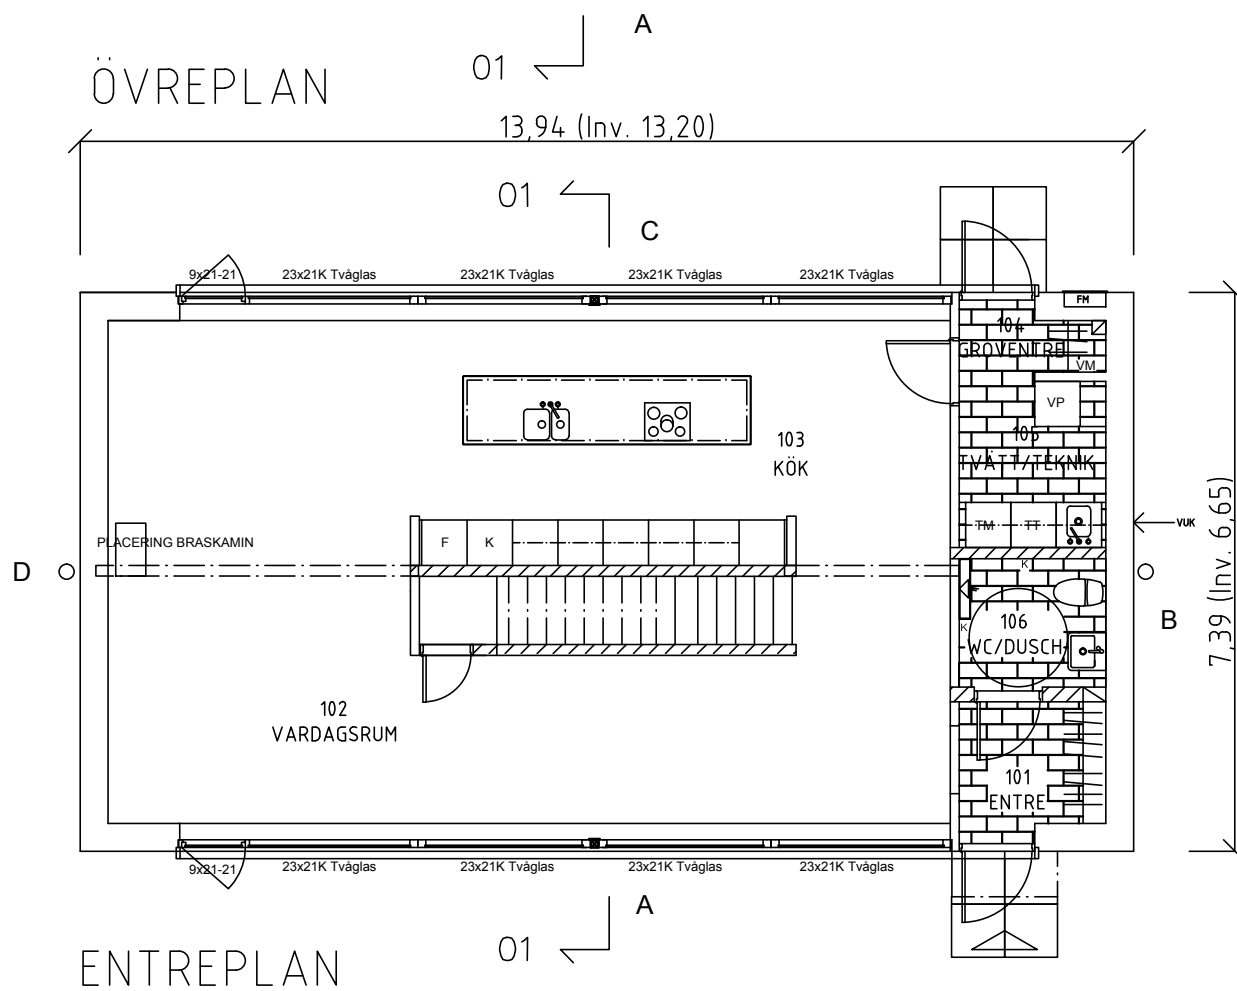

ENTREPLAN

ARKITEKTHUS

Tham & Videgård
Projekt: 1461

SKALA: 1:100 A3

Denna handling är skyddad av upphovsrättslagen och får ej användas av andra än Arkitekthus.
Ritningar får ej ändras, kopieras, delges eller skickas till någon annan part utan Arkitekthus tillåtelse.