




FASAD MOT NORD

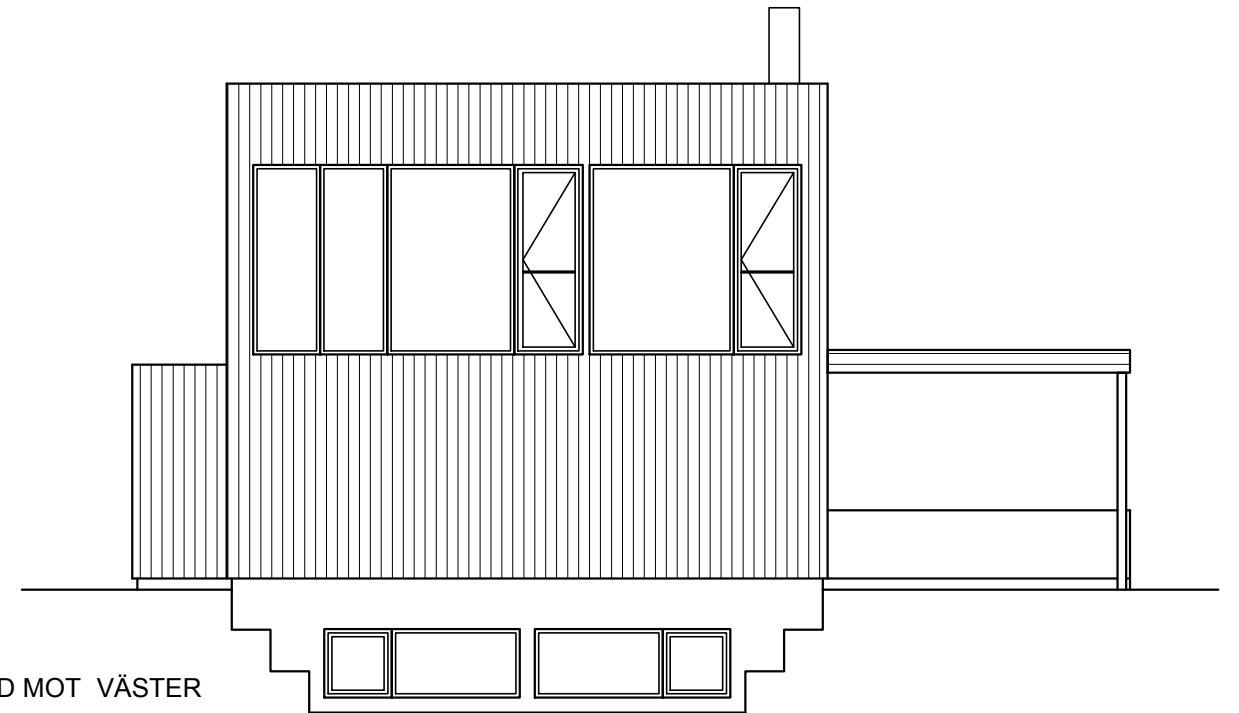

FASAD MOT VÄSTER

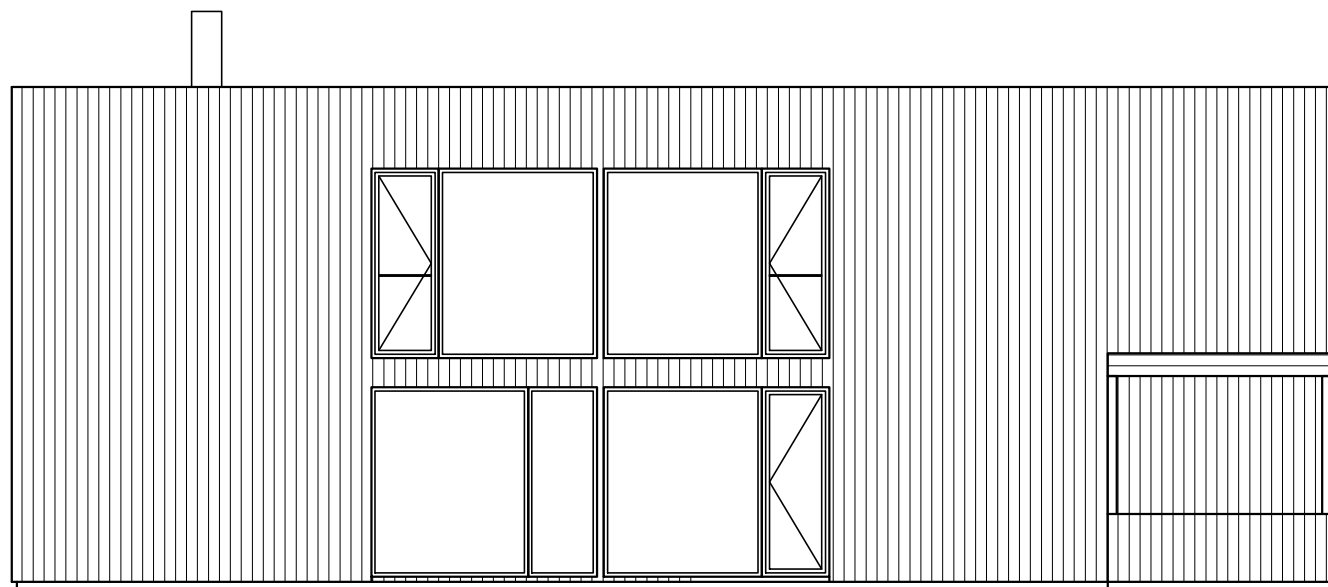

FASAD MOT SÖDER

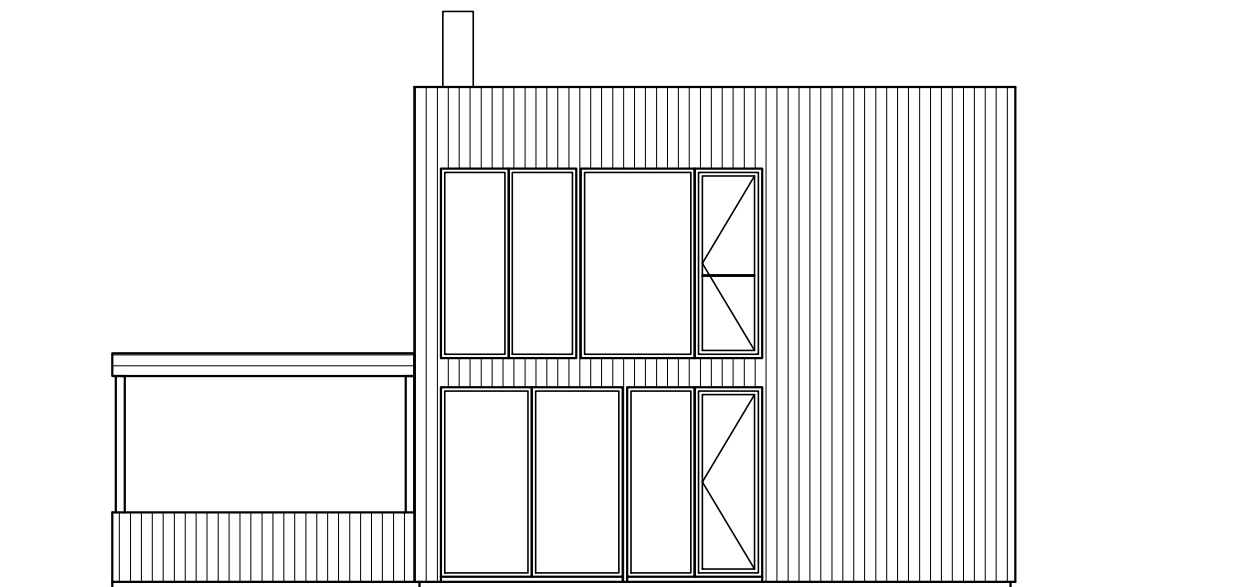


FASAD MOT ÖSTER

ARKITEKTHUS


Gert Wingårdh
Projekt: 1470

SKALA: 1:100 A3


Denna handling är skyddad av upphovsrättslagen och får ej användas av andra än Arkitekthus.
Ritningar får ej ändras, kopieras, delges eller skickas till någon annan part utan Arkitekthus tillåtelse.

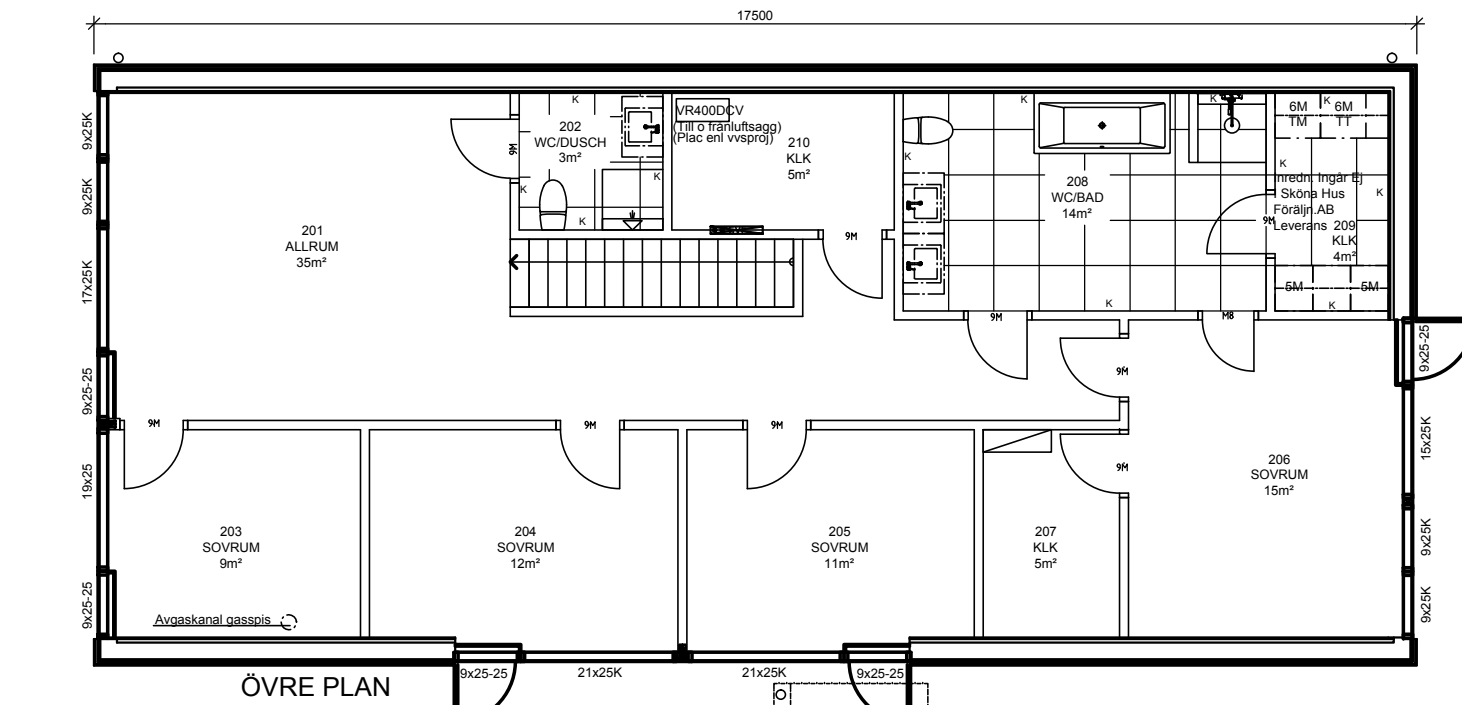


ÖVRE PLAN

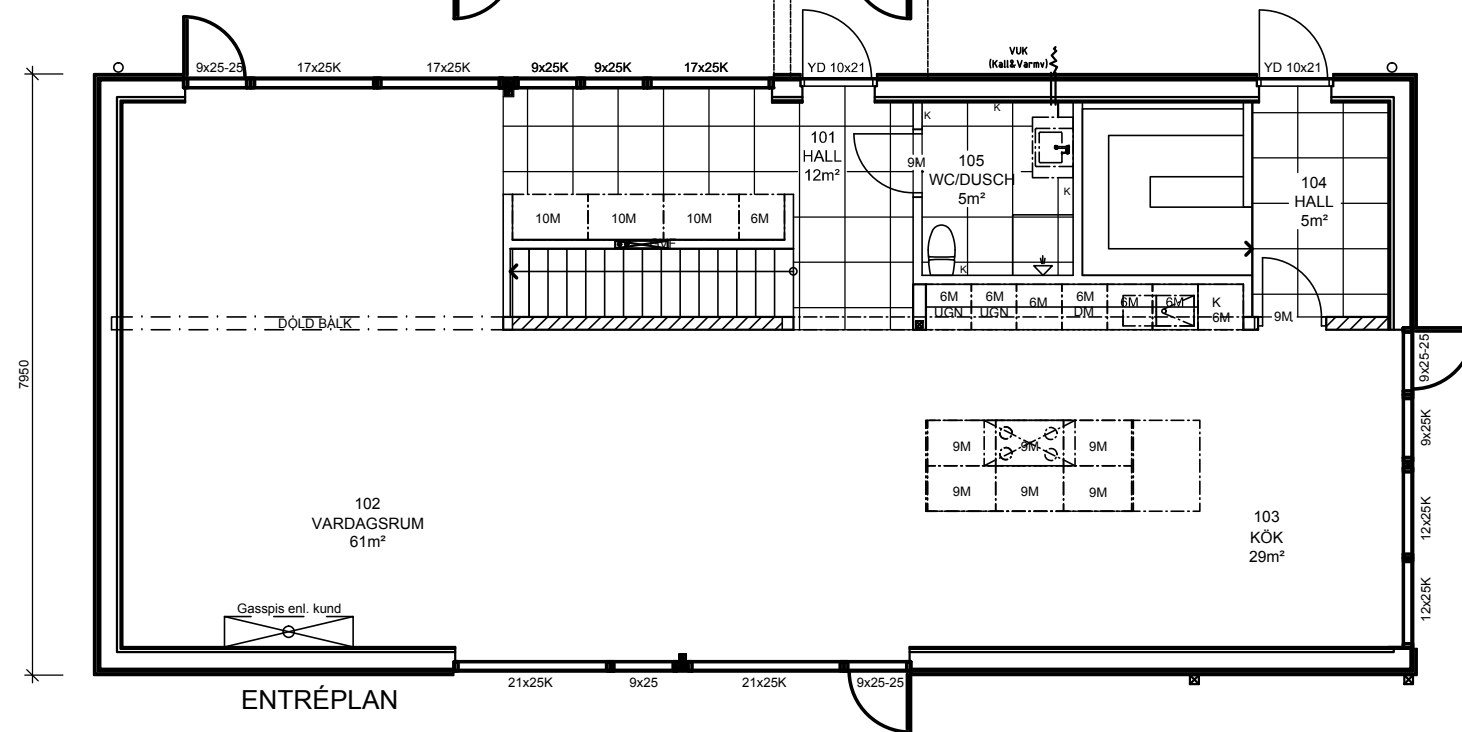

ENTRÉPLAN

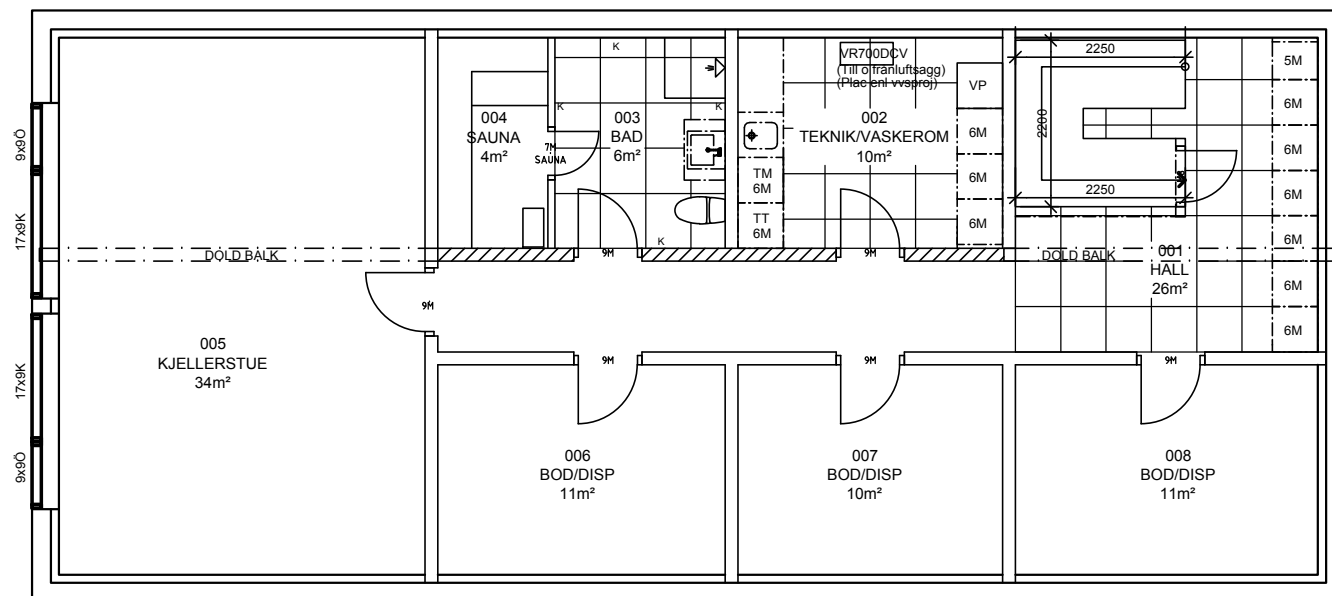

BOTTENPLAN

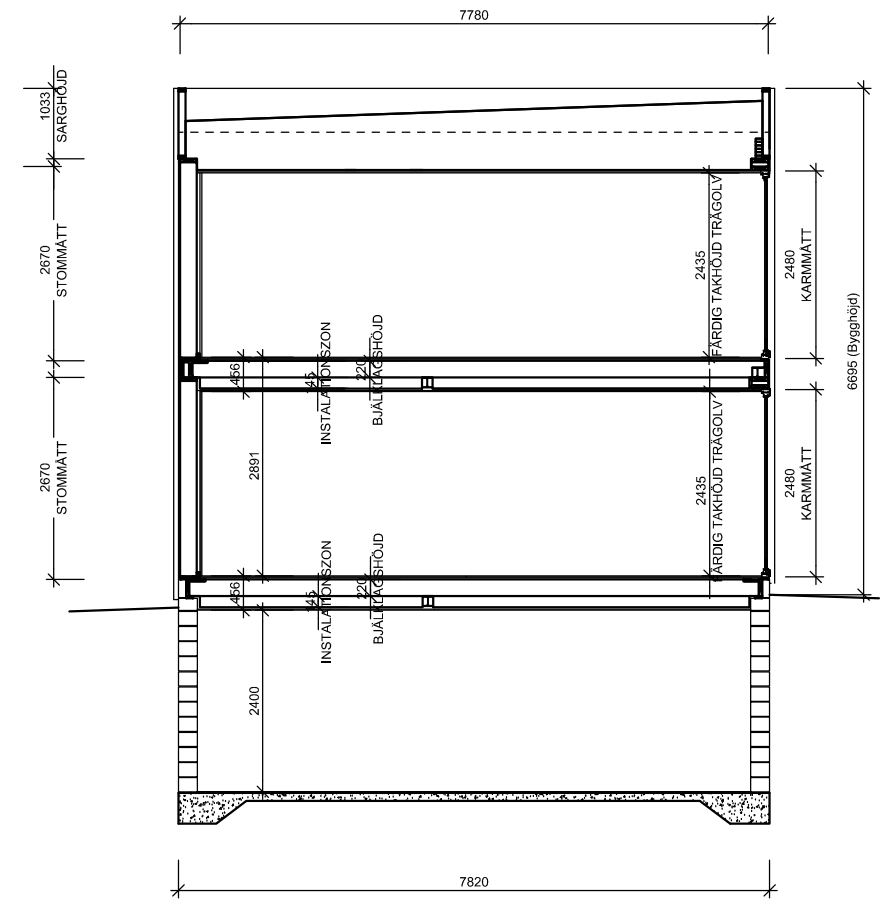

ARKITEKTHUS

Gert Wingårdh
Projekt: 1470

SKALA: 1:100 A3

Denna handling är skyddad av upphovsrättslagen och får ej användas av andra än Arkitektus.
Ritningar får ej ändras, kopieras, delges eller skickas till någon annan part utan Arkitektus tillåtelse.