




FASAD MOT NORR

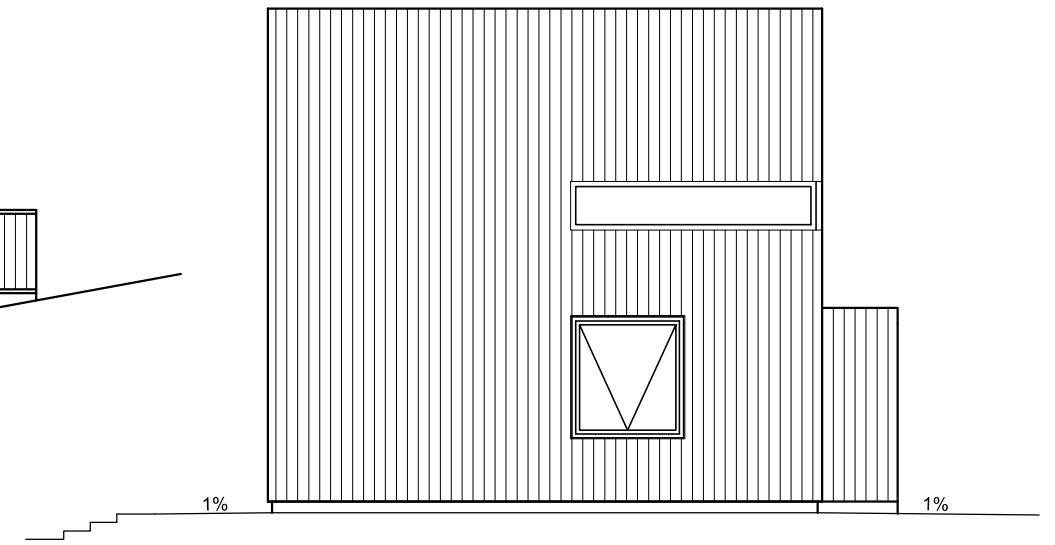

FASAD MOT ÖSTER

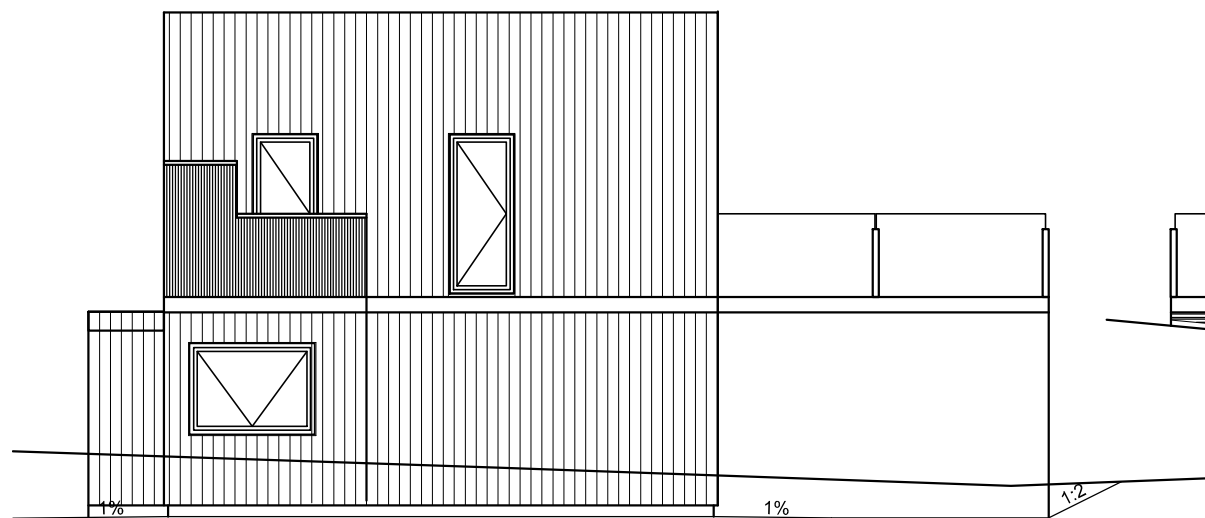

FASAD MOT VÄSTER

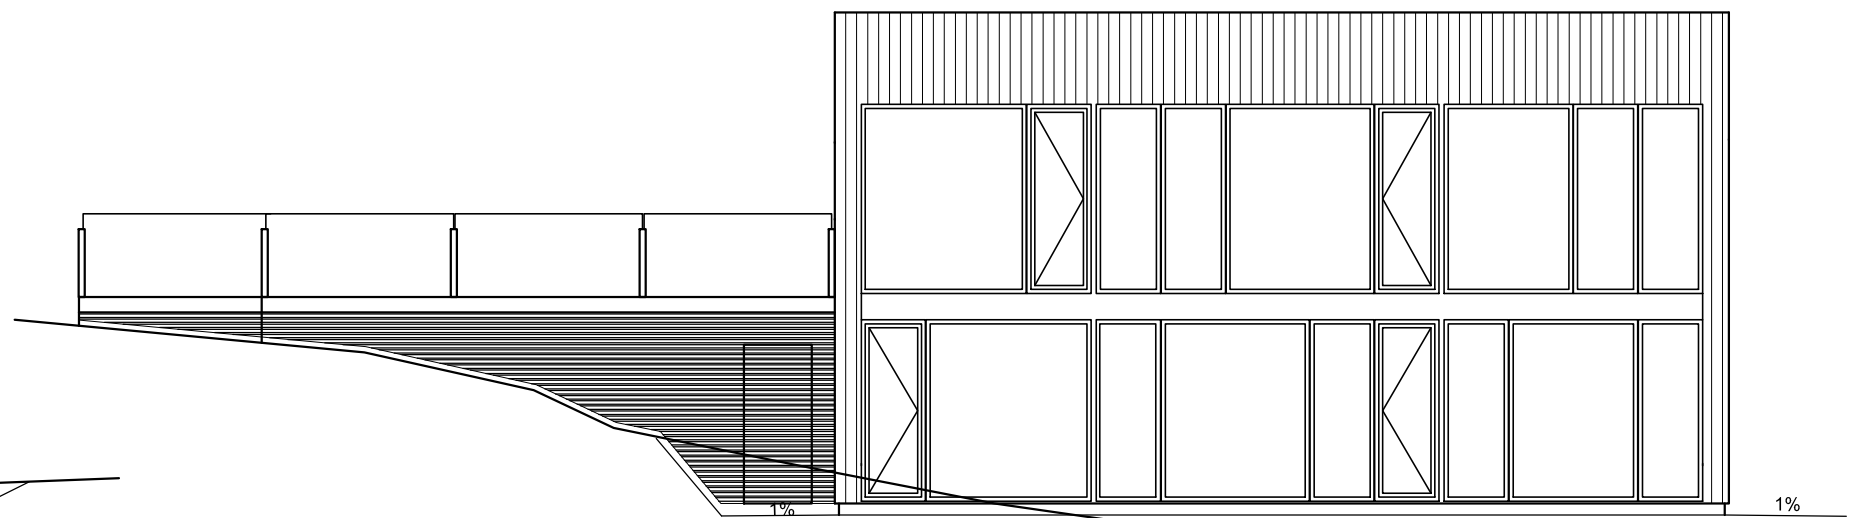




FASAD MOT SÖDER

ARKITEKTHUS

Gert Wingårdh
Projekt: 1499

SKALA: 1:100 A3

Denna handling är skyddad av upphovsrättslagen och får ej användas av andra än Arkitekthus.
Ritningar får ej ändras, kopieras, delges eller skickas till någon annan part utan Arkitekthus tillåtelse.

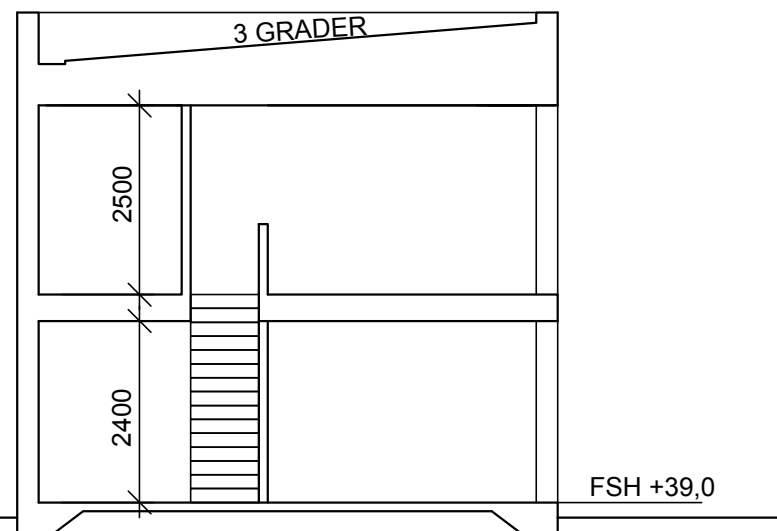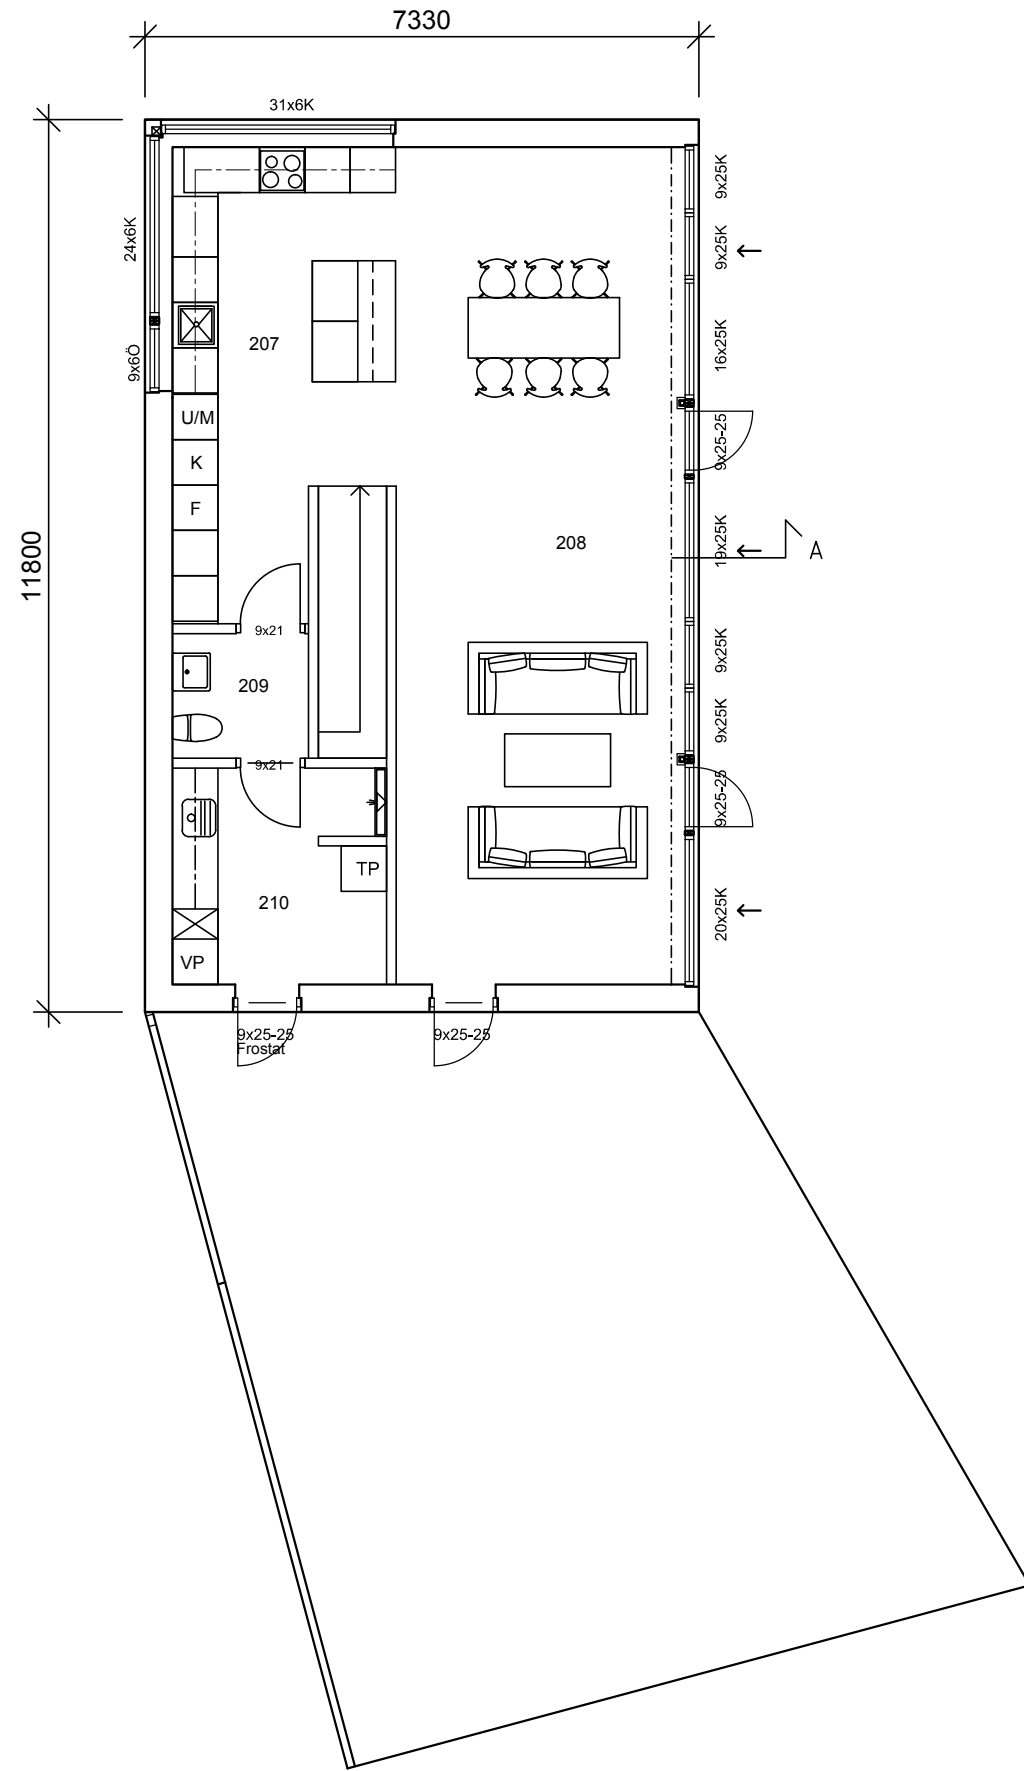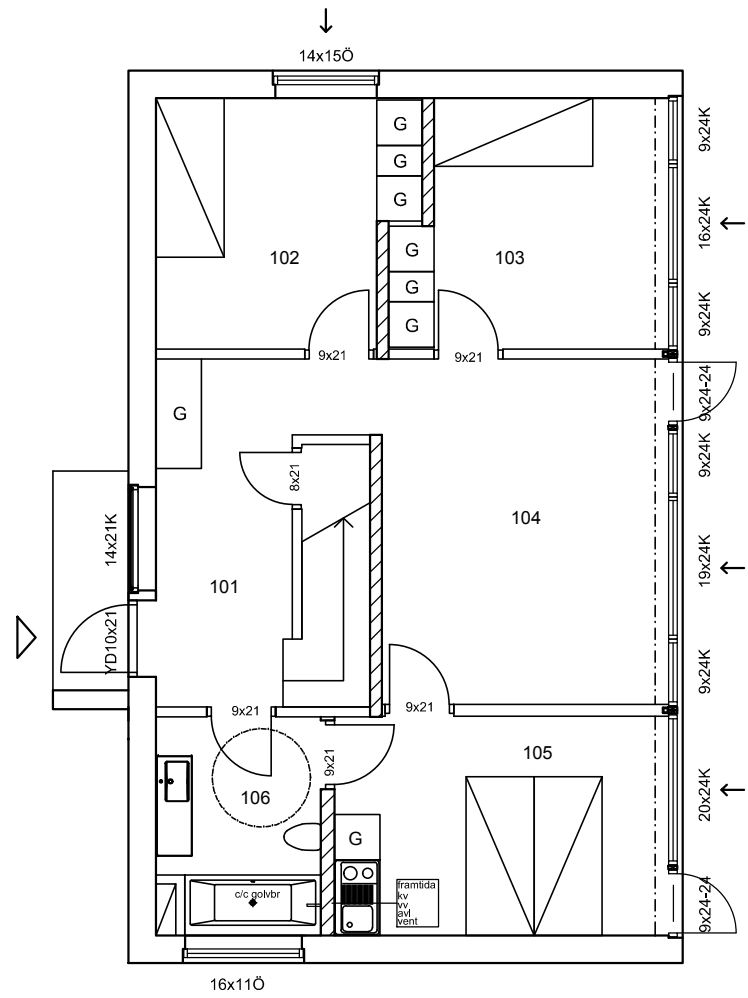

PRINCIPSEKTION A-A

ARKITEKTHUS

Gert Wingårdh
Projekt: 1499

SKALA: 1:100 A3

Denna handling är skyddad av upphovsrättslagen och får ej användas av andra än Arkitekthus.
Ritningar får ej ändras, kopieras, delges eller skickas till någon annan part utan Arkitekthus tillåtelse.