




FASADE ØST

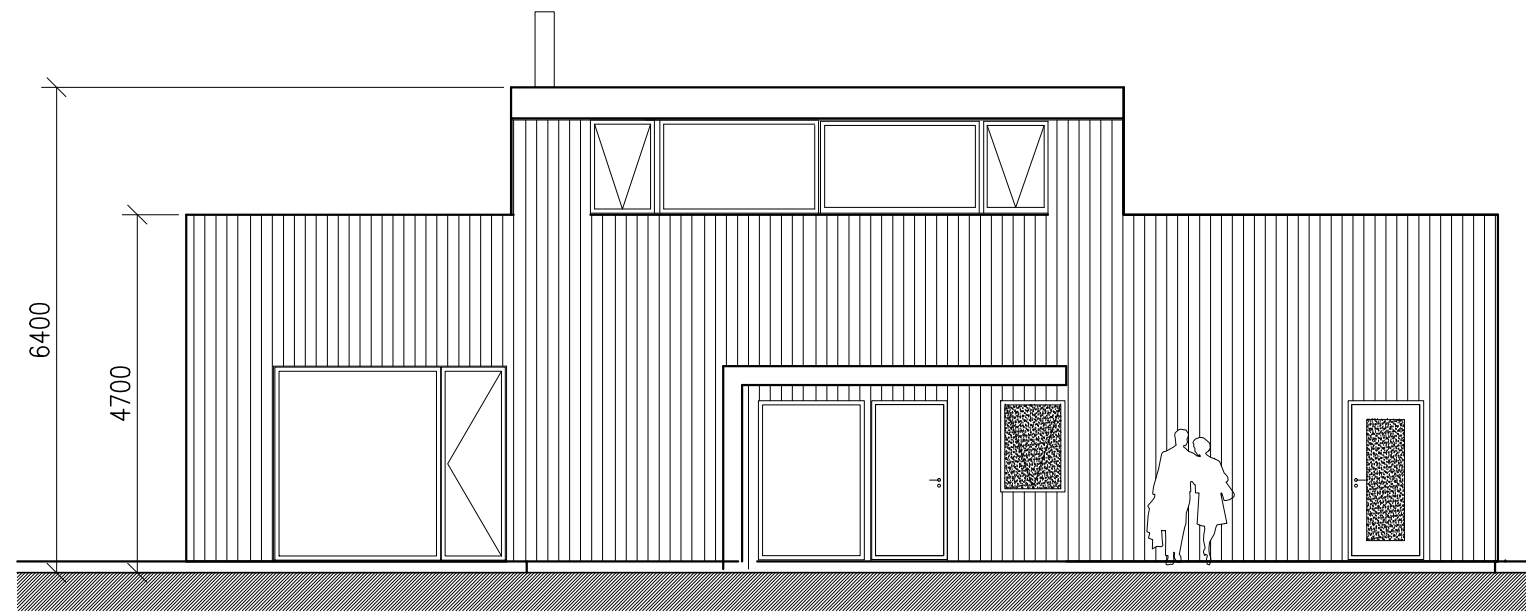

FASADE SØR

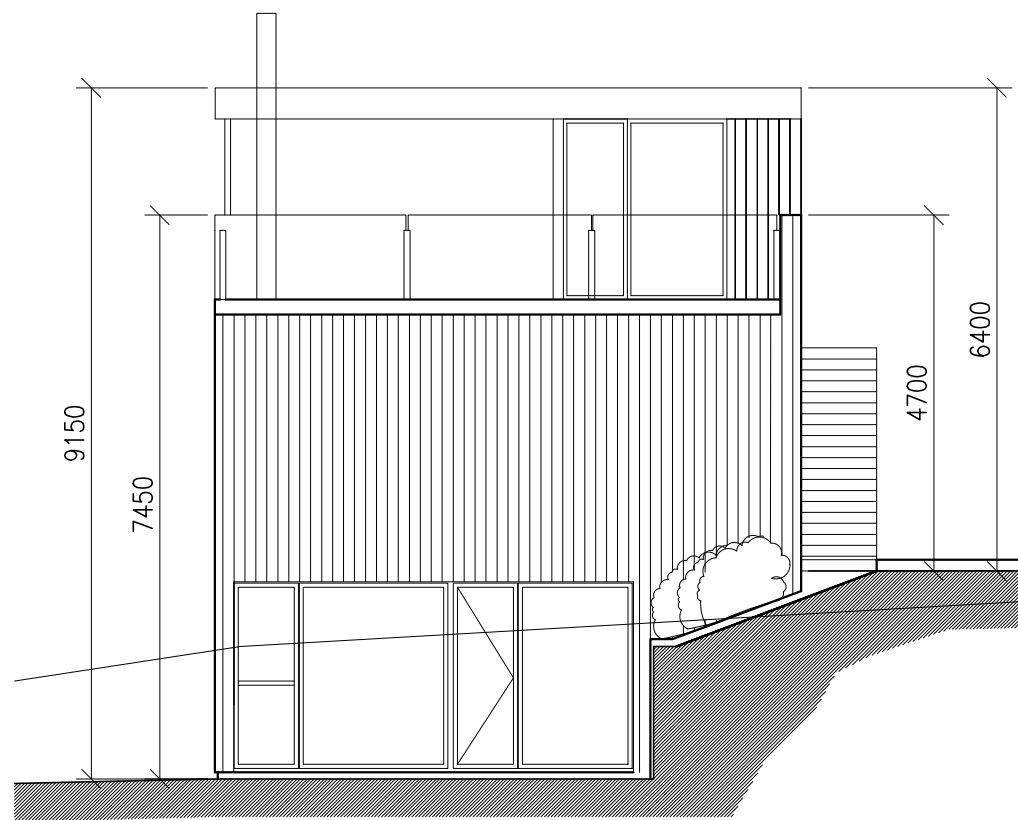

FASADE VEST

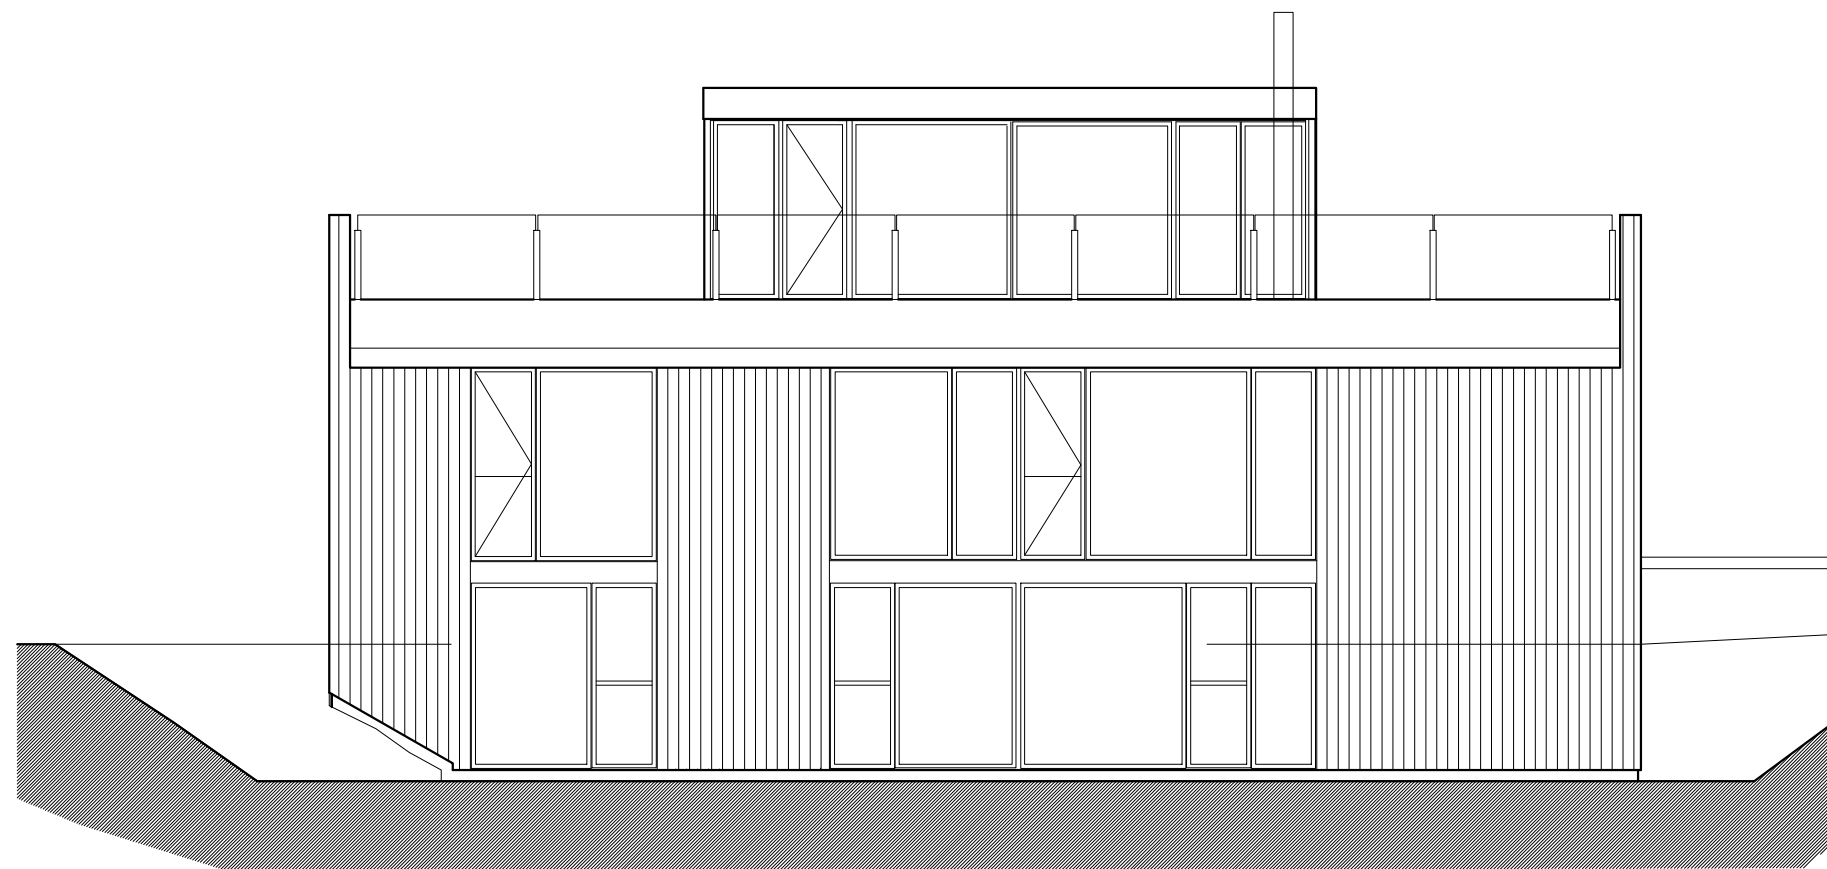





FASADE NORD

ARKITEKTHUS

Gert Wingårdh
Projekt: 1517

SKALA: 1:100 A3

Denna handling är skyddad av upphovsrättslagen och får ej användas av andra än Arkitekthus. Ritningar får ej ändras, kopieras, delges eller skickas till någon annan part utan Arkitekthus tillåtelse.

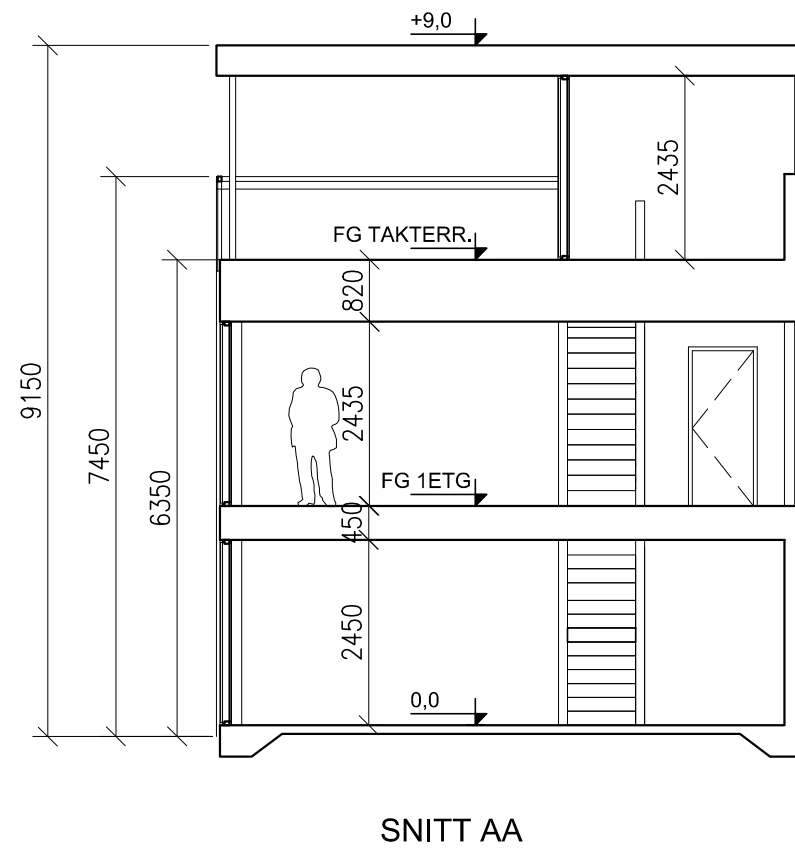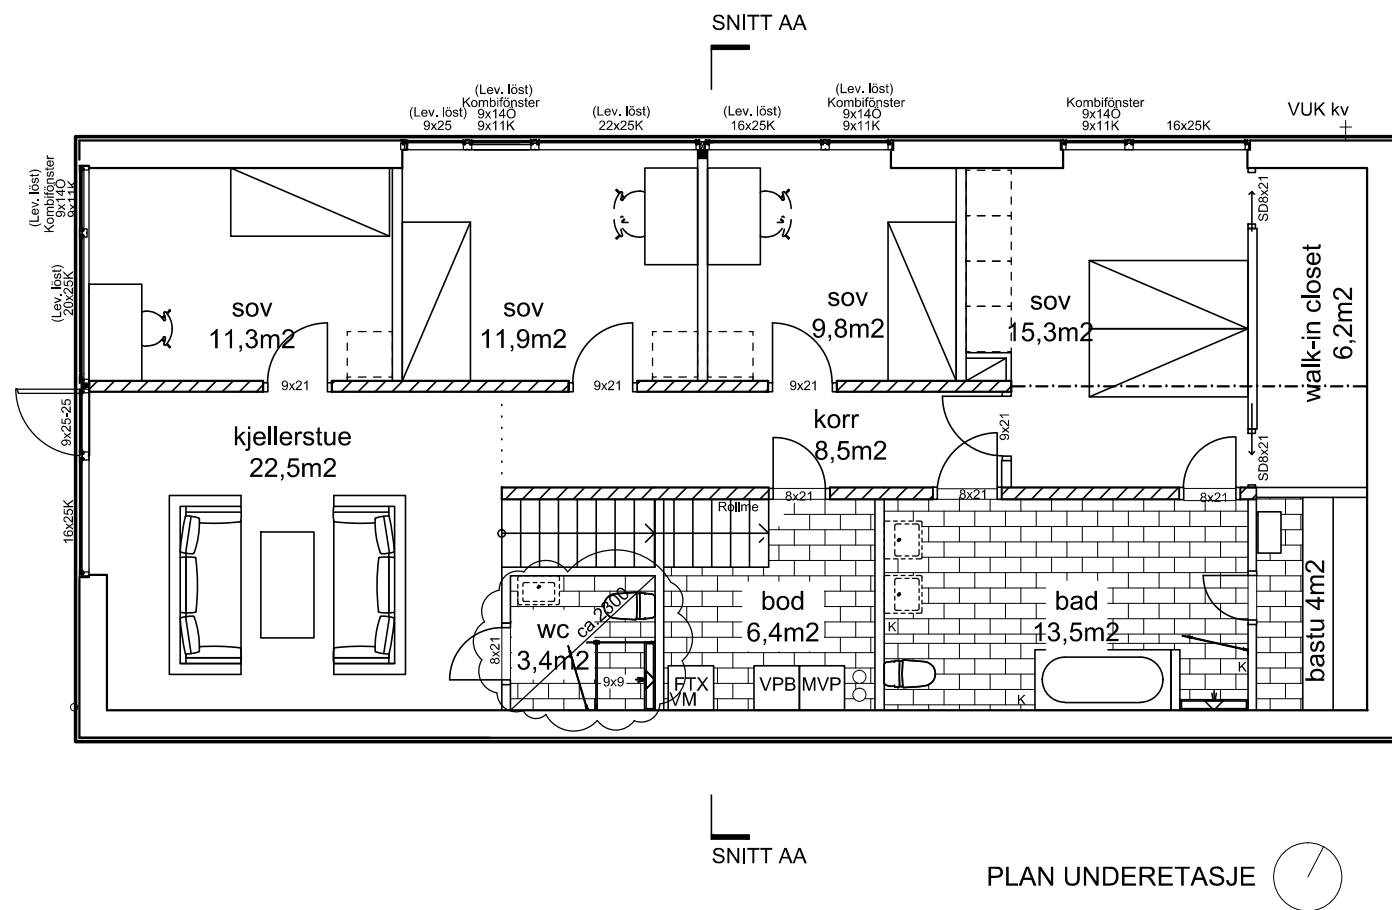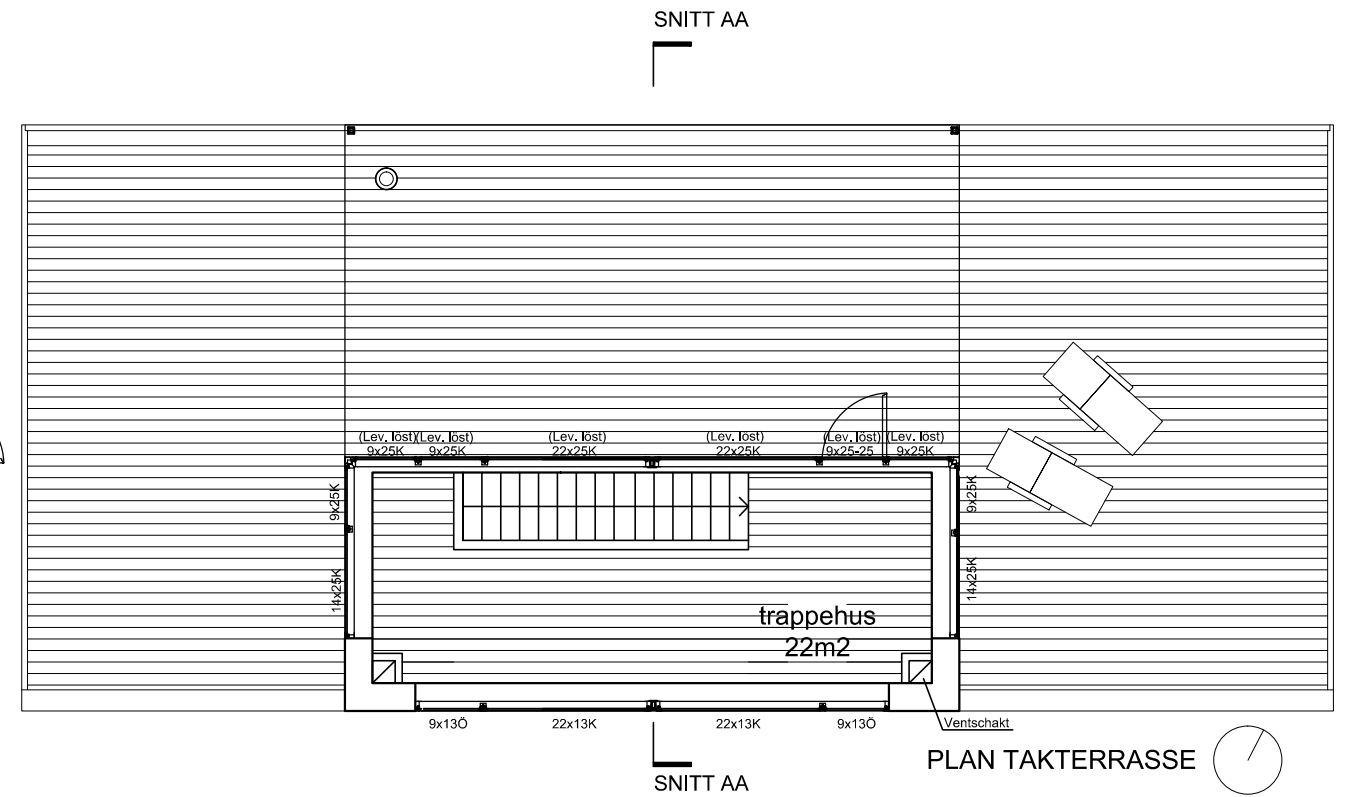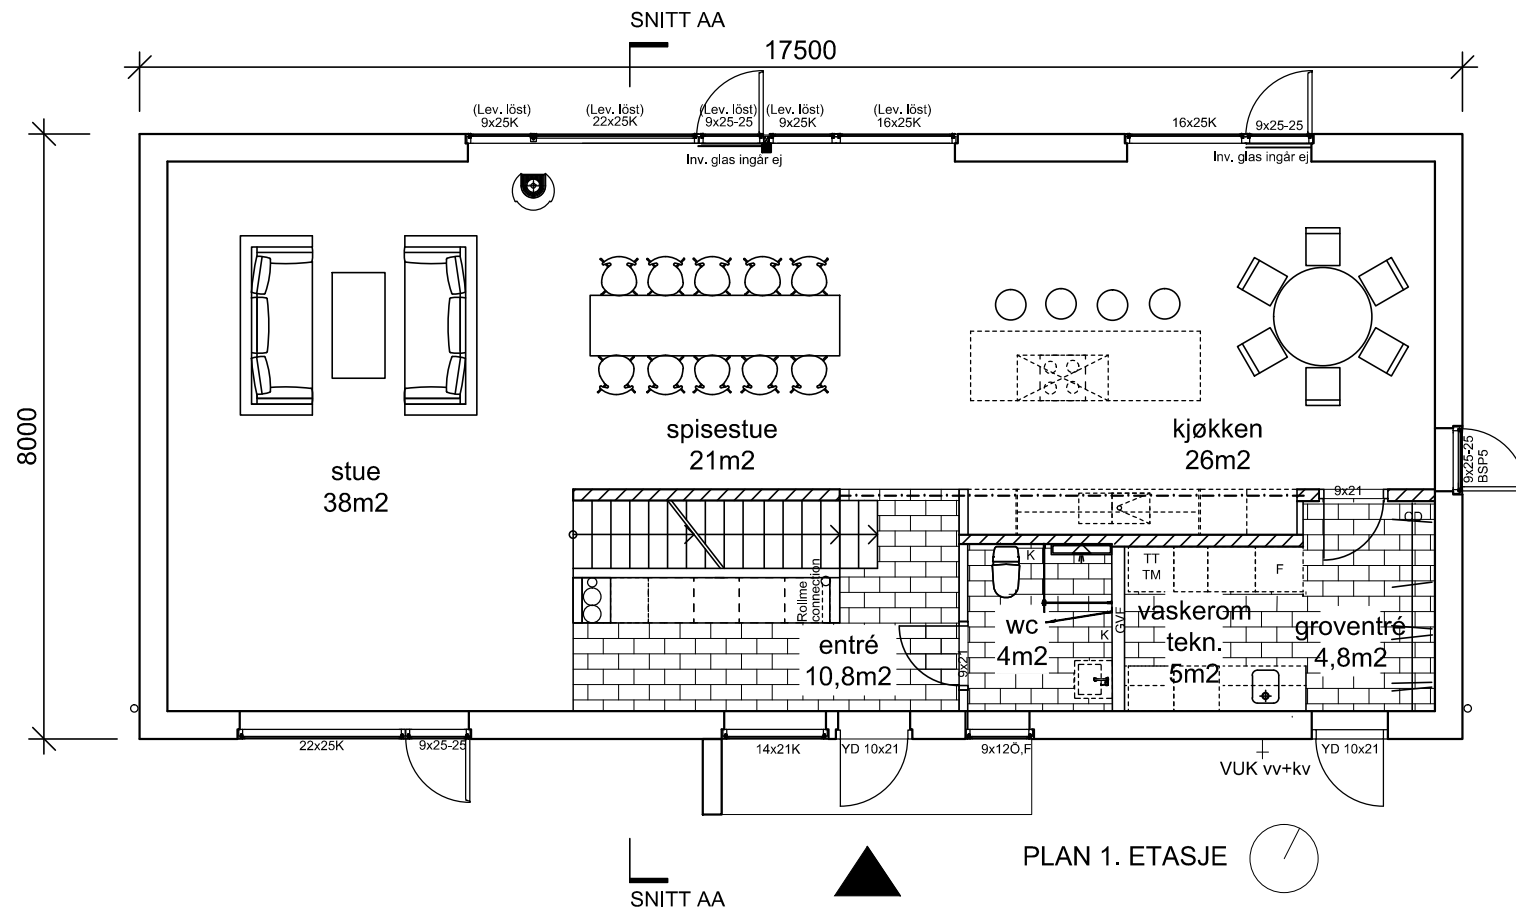

ARKITEKTHUS

Gert Wingårdh
Projekt: 1517

SKALA: 1:100 A3

Denna handling är skyddad av upphovsrättslagen och får ej användas av andra än Arkitekthus. Ritningar får ej ändras, kopieras, delges eller skickas till någon annan part utan Arkitekthus tillåtelse.