




fasad C

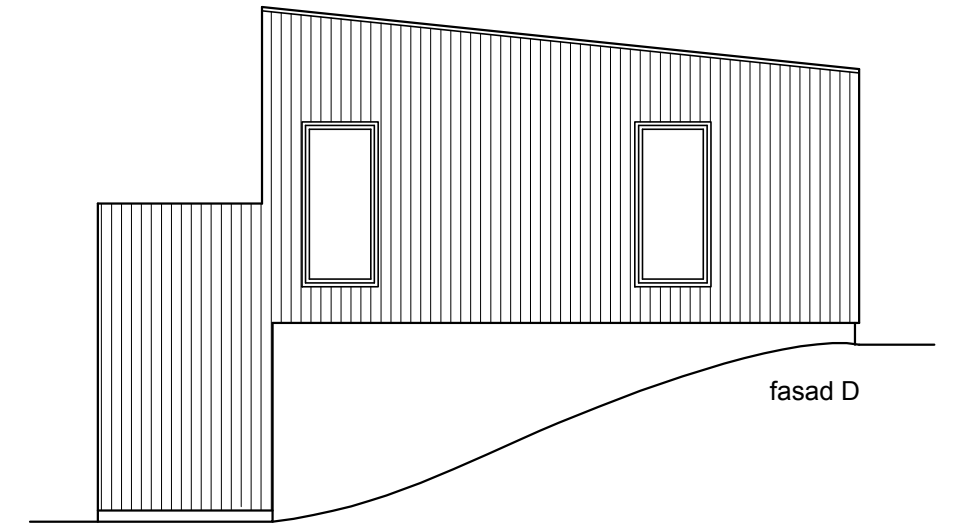

fasad D

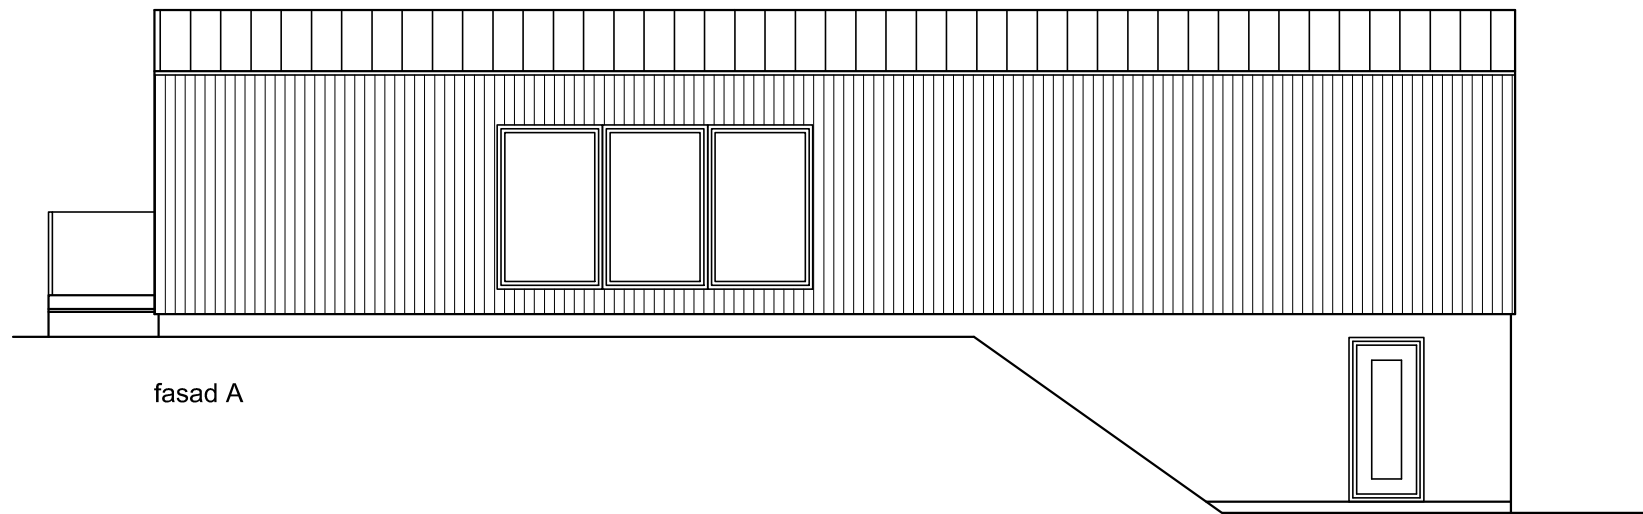

fasad A

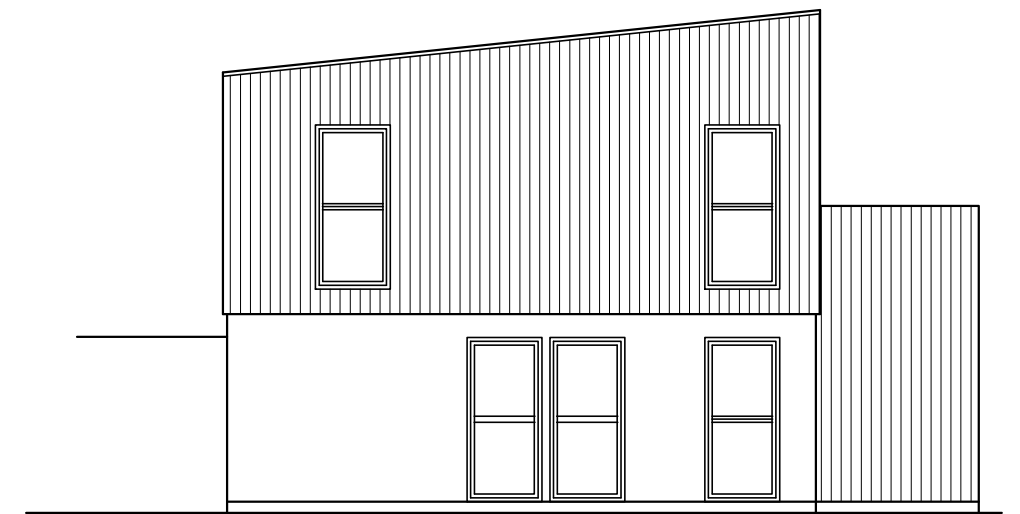


fasad B

ARKITEKTHUS



Thomas Sandell
Projekt: 1518

SKALA: 1:100 A3

Denna handling är skyddad av upphovsrättslagen och får ej användas av andra än Arkitekthus.
Ritningar får ej ändras, kopieras, delges eller skickas till någon annan part utan Arkitekthus tillåtelse.

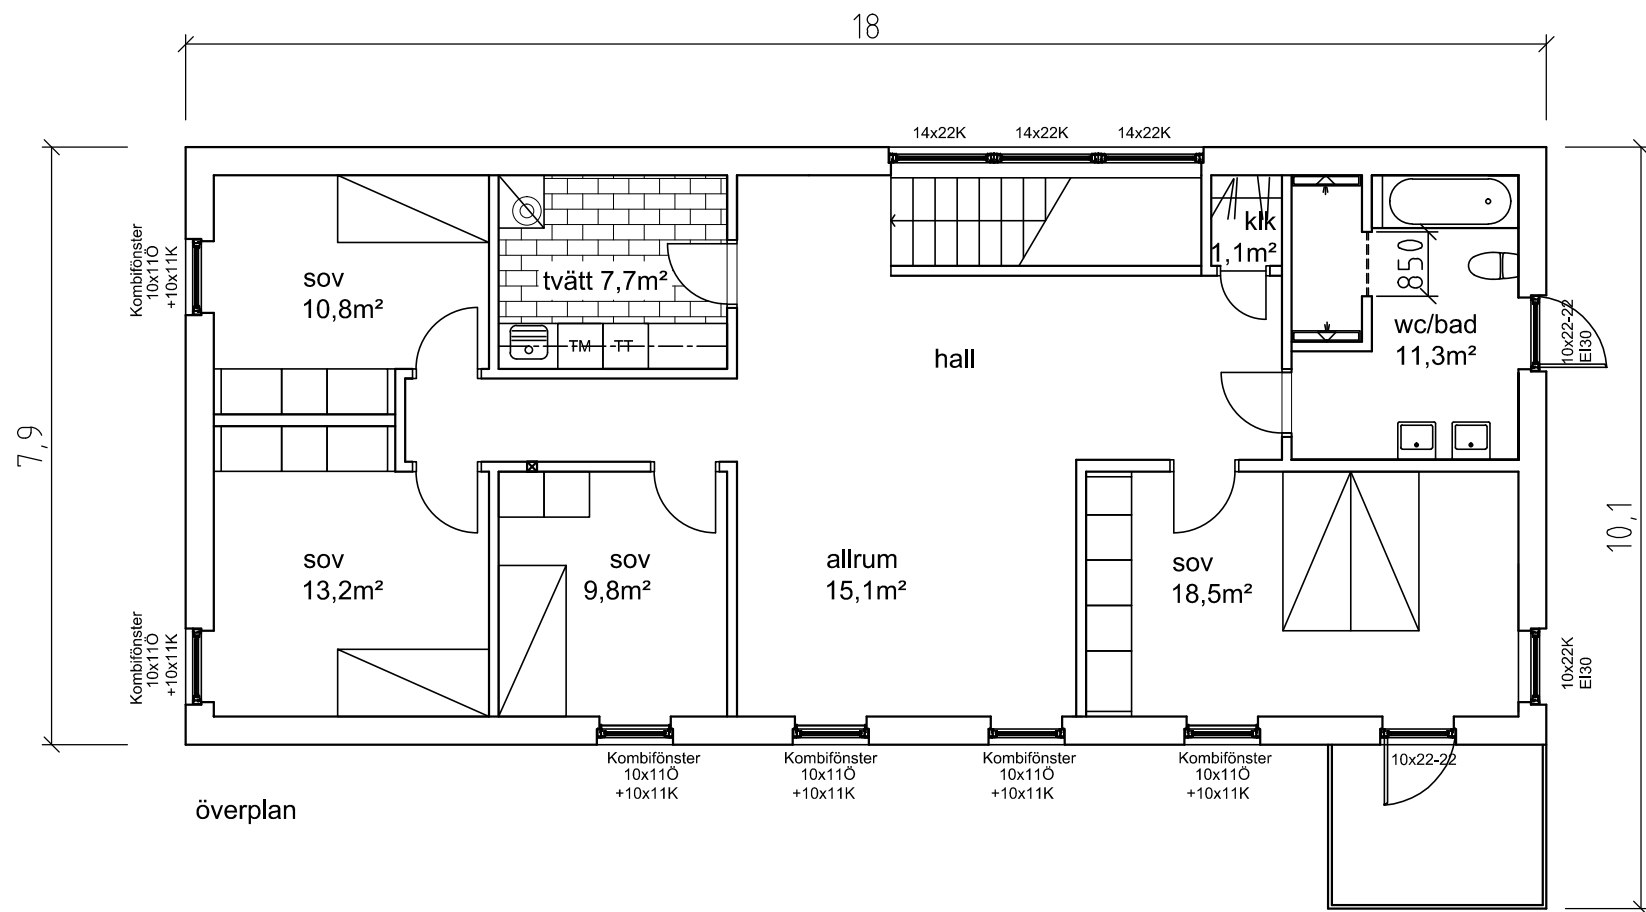

A

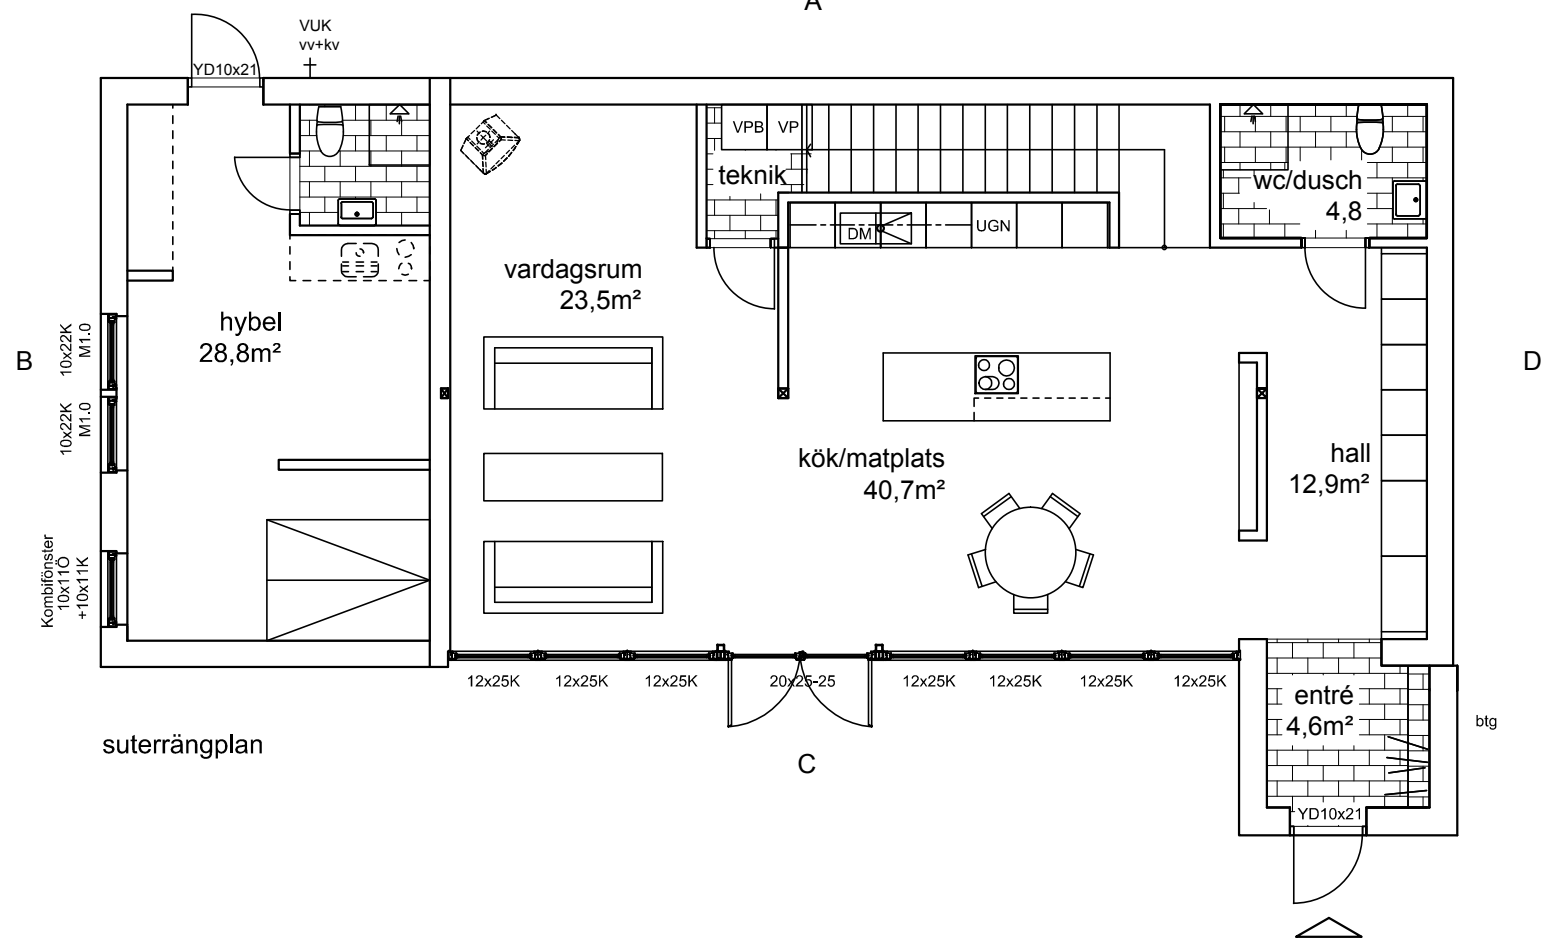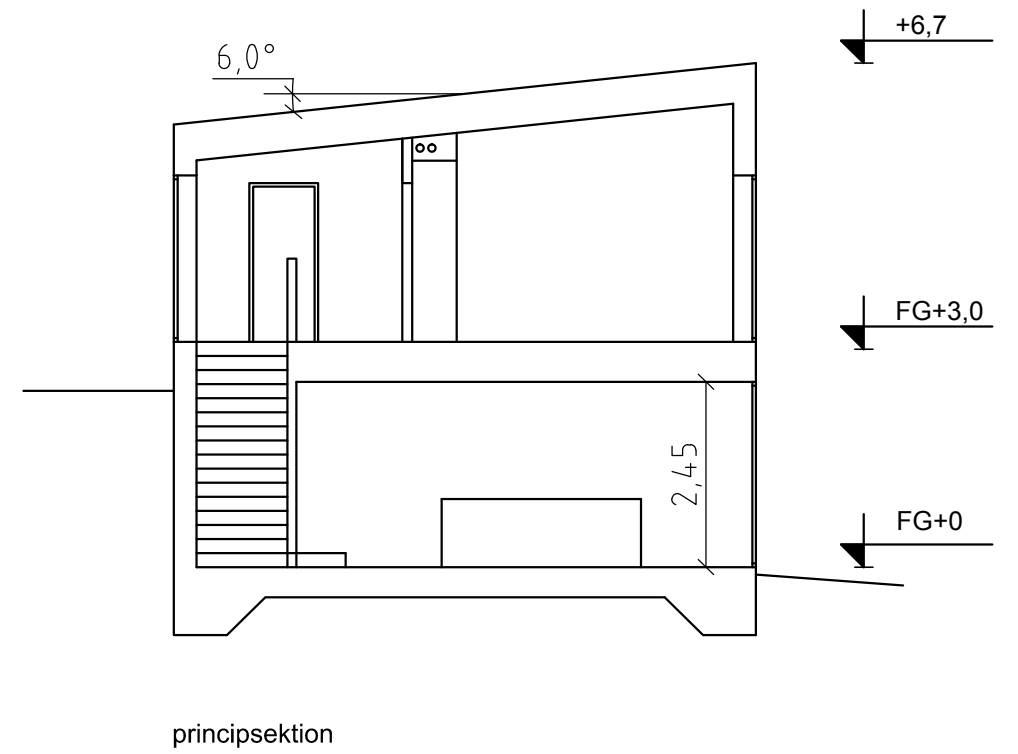

C

D

ARKITEKTHUS

Thomas Sandell
Projekt: 1518

SKALA: 1:100 A3

Denna handling är skyddad av upphovsrättslagen och får ej användas av andra än Arkitekthus. Ritningar får ej ändras, kopieras, delges eller skickas till någon annan part utan Arkitekthus tillåtelse.