




fasad Sydväst

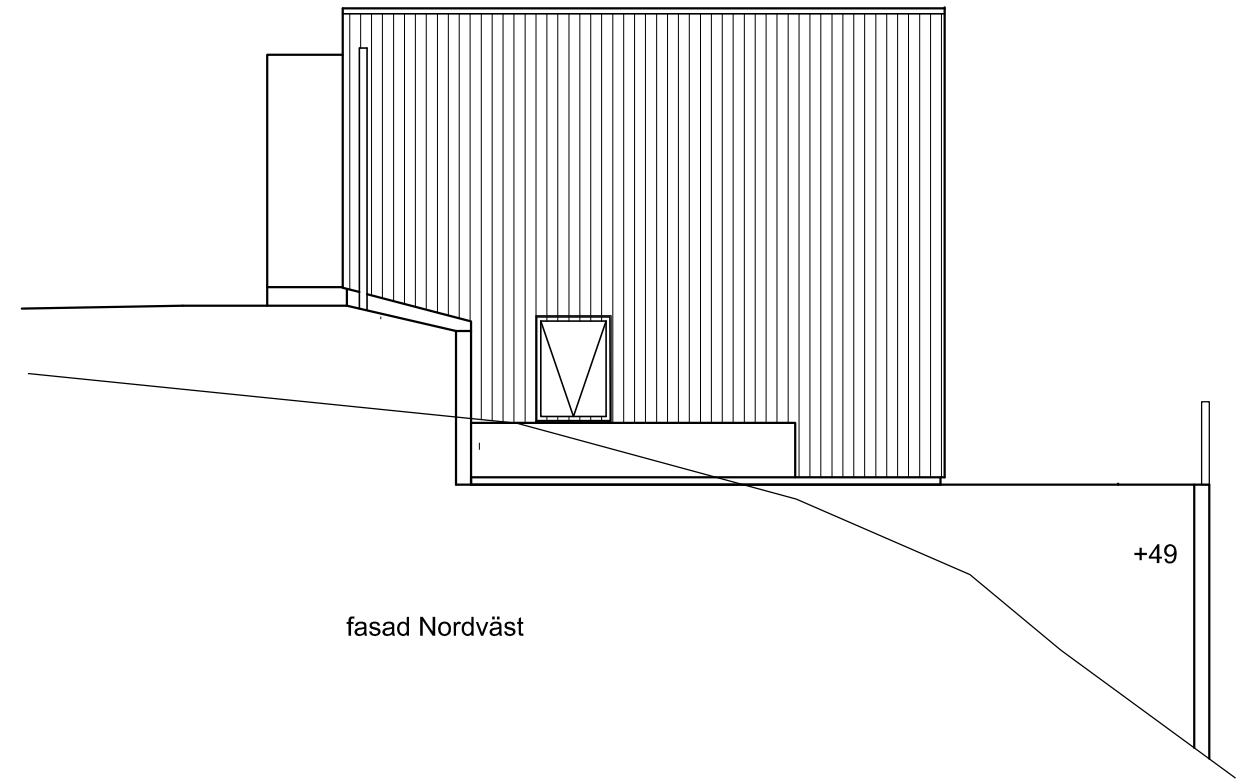

fasad Nordväst

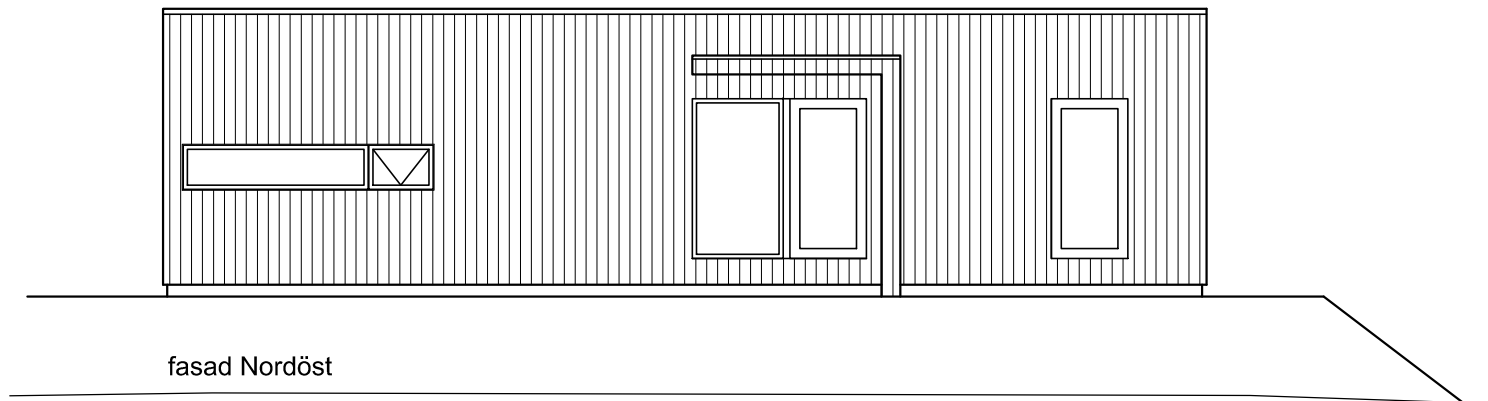

fasad Nordöst

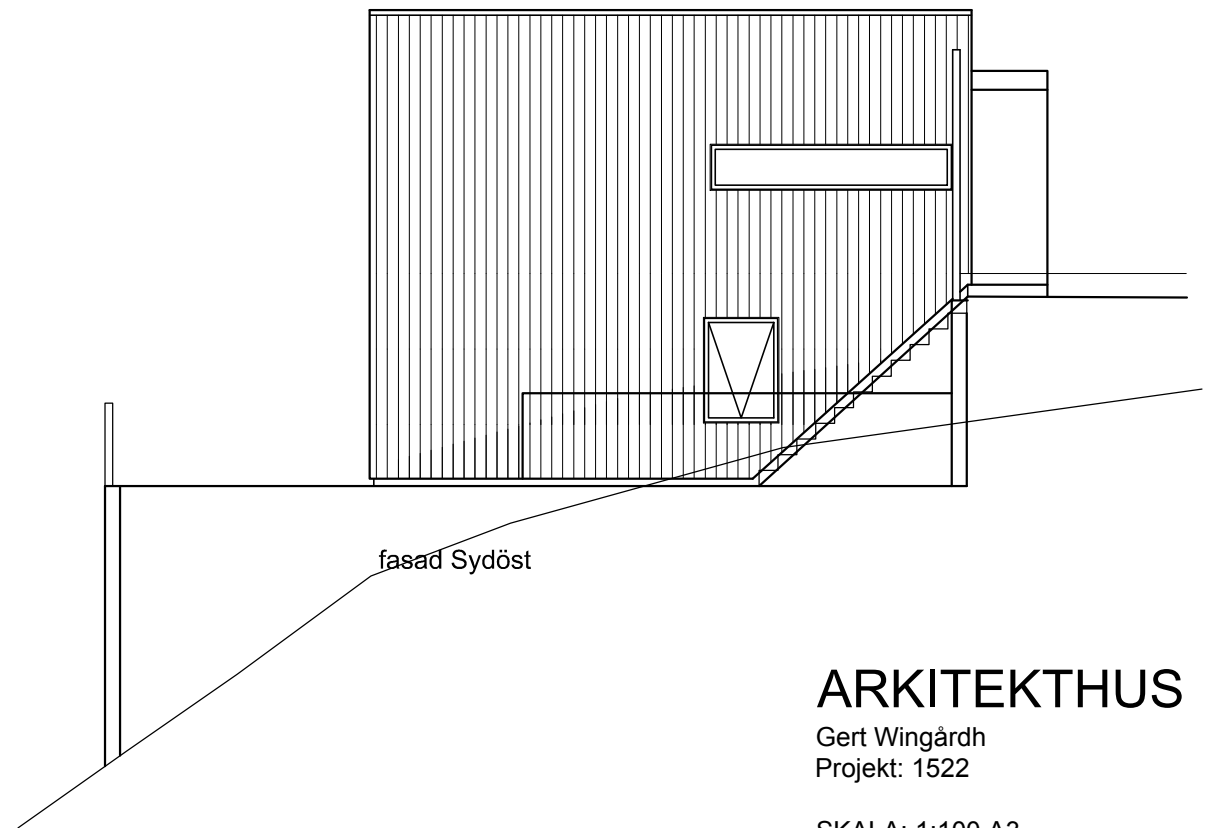


fasad Sydöst

# ARKITEKTHUS


Gert Wingårdh  
Projekt: 1522

SKALA: 1:100 A3


Denna handling är skyddad av upphovsrättslagen och får ej användas av andra än Arkitekthus. Ritningar får ej ändras, kopieras, delges eller skickas till någon annan part utan Arkitekthus tillåtelse.

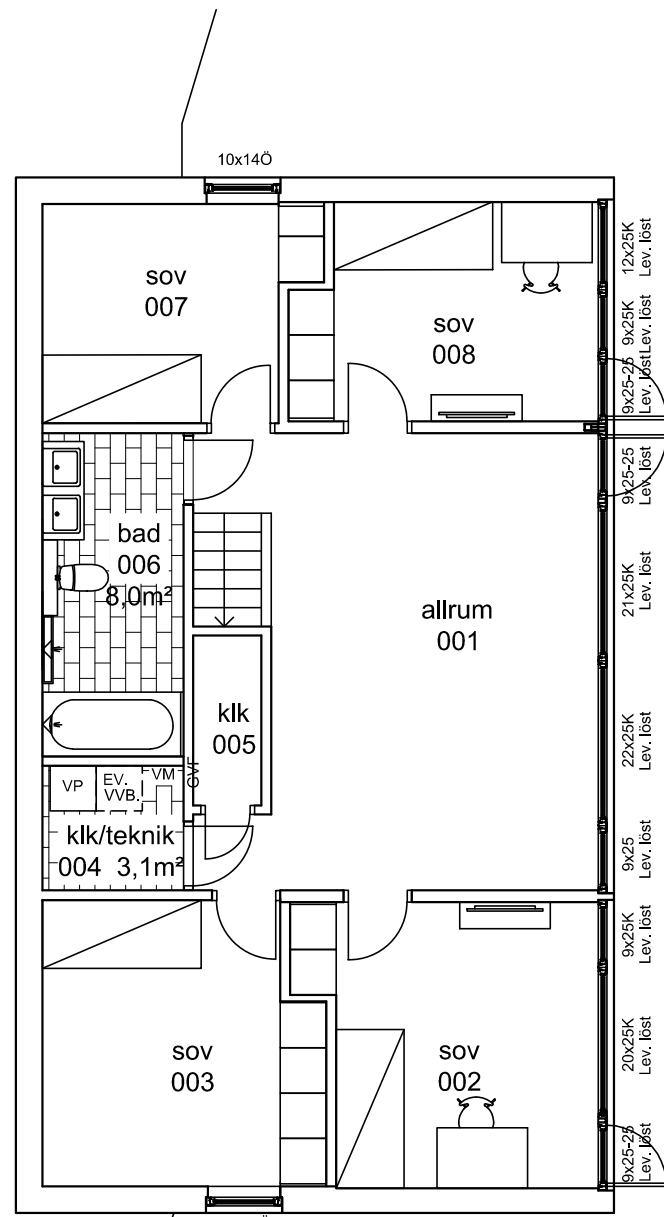

sueterrängplan

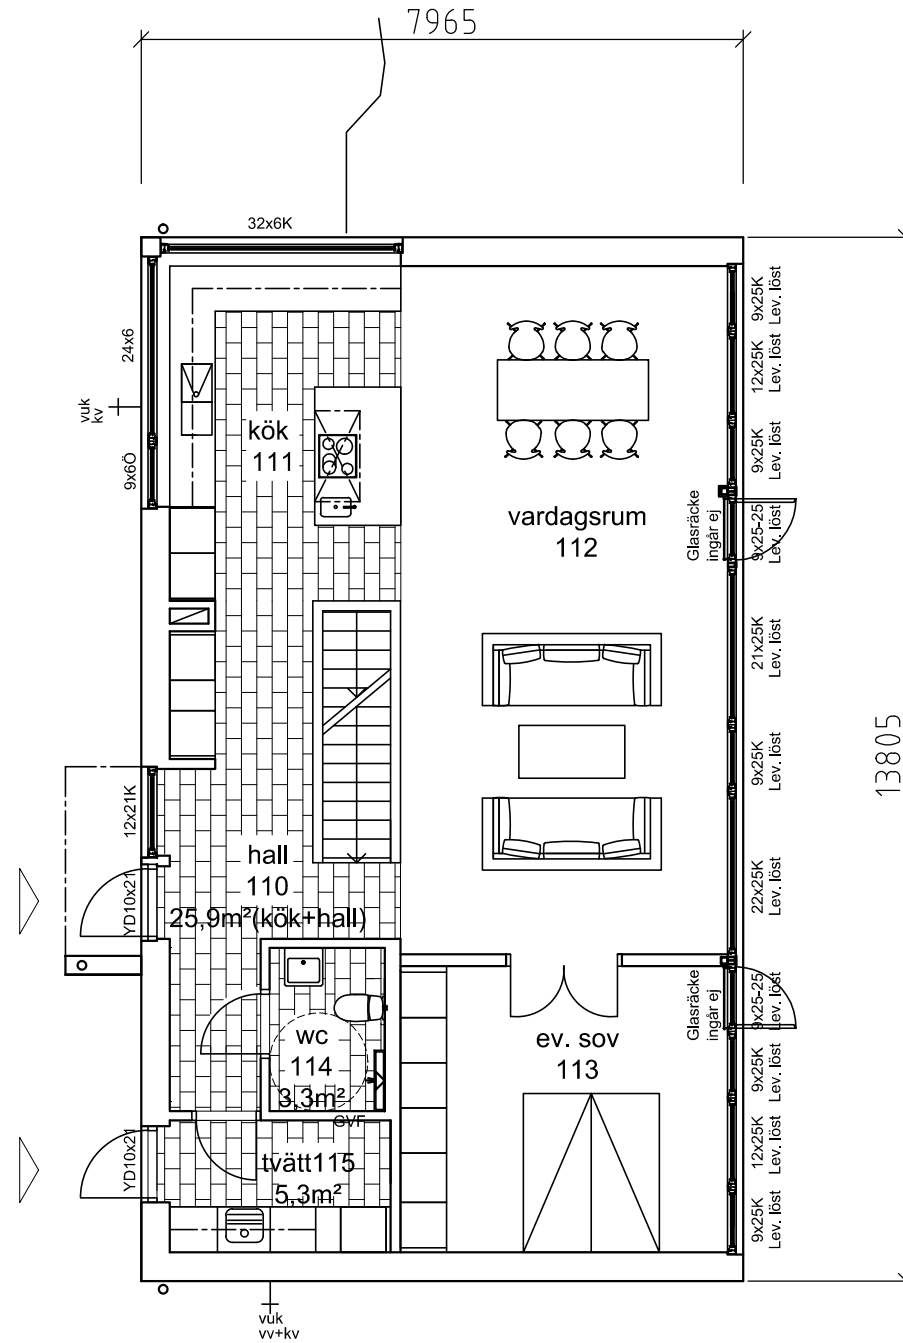

övre plan

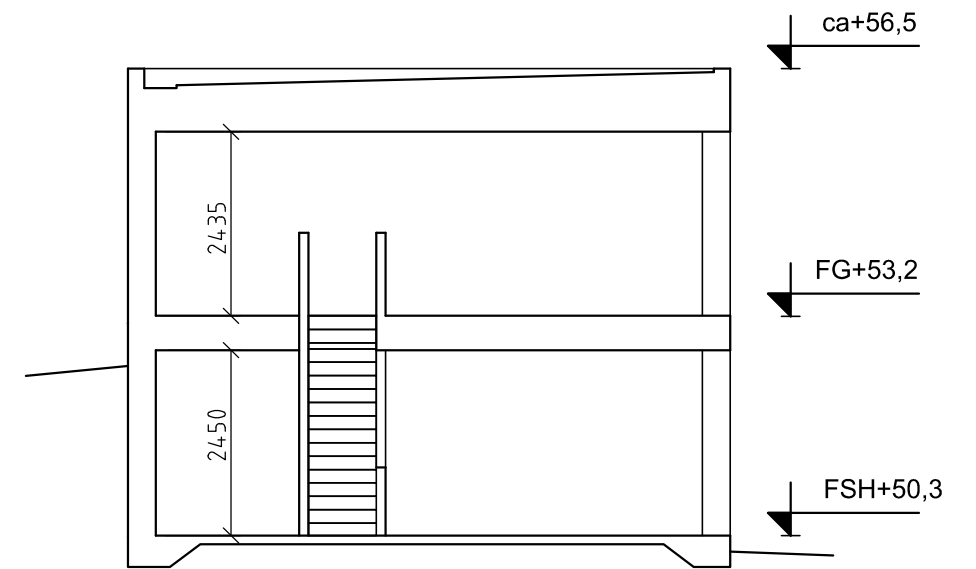

principsektion

# ARKITEKTHUS

Gert Wingårdh  
Projekt: 1522

SKALA: 1:100 A3

Denna handling är skyddad av upphovsrättslagen och får ej användas av andra än Arkitektus.  
Ritningar får ej ändras, kopieras, delges eller skickas till någon annan part utan Arkitektus tillåtelse.