




fasad nord

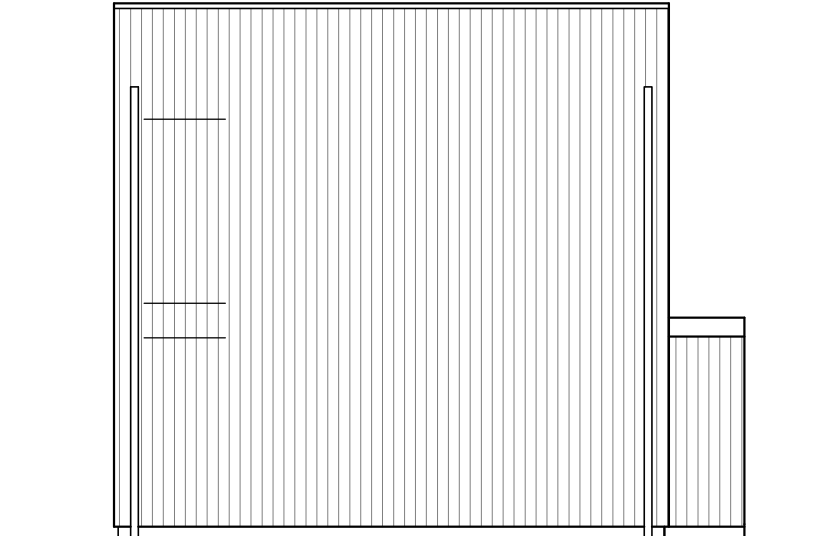

fasad öst

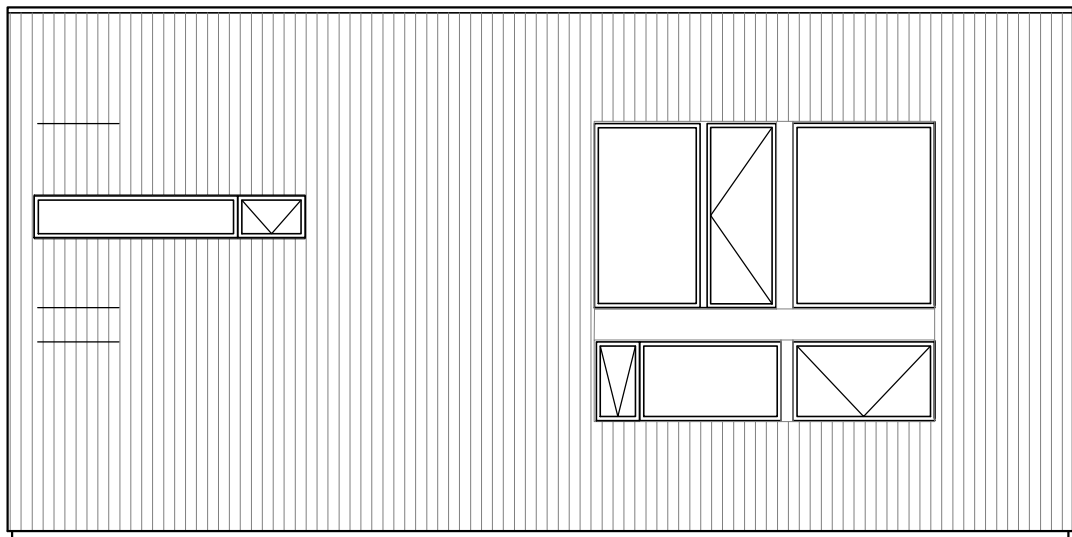

fasad syd

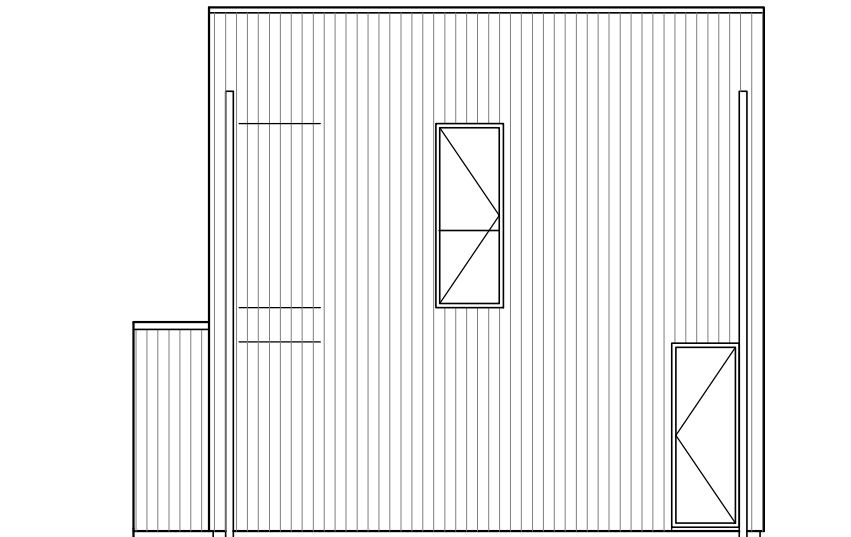

fasad väst




# ARKITEKTHUS


Gert Wingårdh  
Projekt: 1552

SKALA: 1:100 A3


Denna handling är skyddad av upphovsrättslagen och får ej användas av andra än Arkitekthus. Ritningar får ej ändras, kopieras, delges eller skickas till någon annan part utan Arkitekthus tillåtelse.

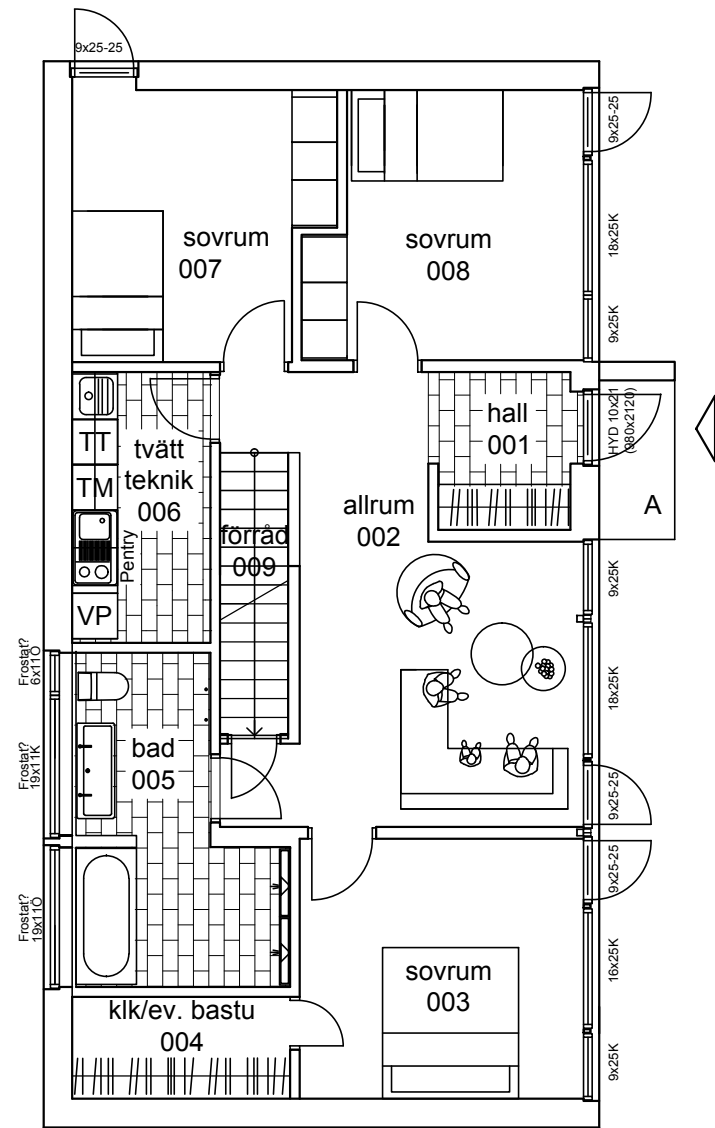

bottenplan

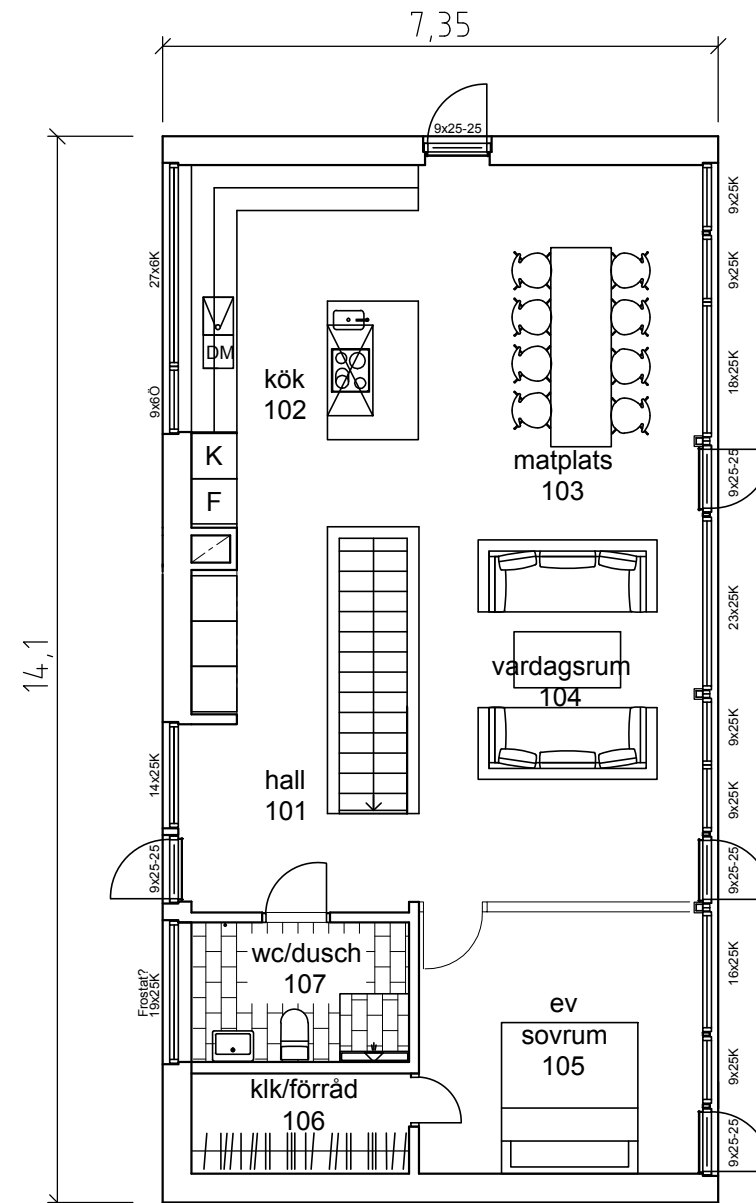

övreplan

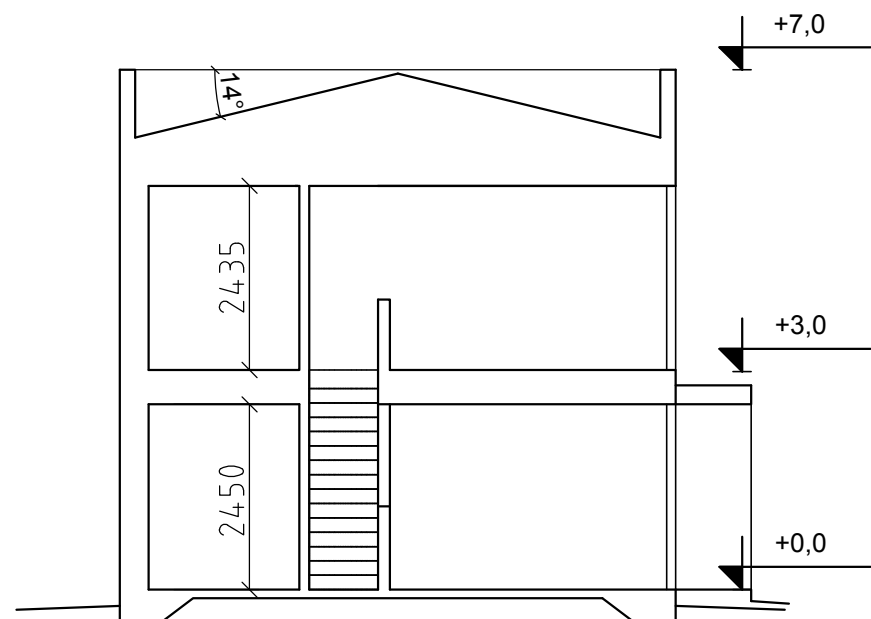

principsektion



# ARKITEKTHUS

Gert Wingårdh  
Projekt: 1552

SKALA: 1:100 A3

Denna handling är skyddad av upphovsrättslagen och får ej användas av andra än Arkitekthus. Ritningar får ej ändras, kopieras, delges eller skickas till någon annan part utan Arkitekthus tillåtelse.