




fasad
norr

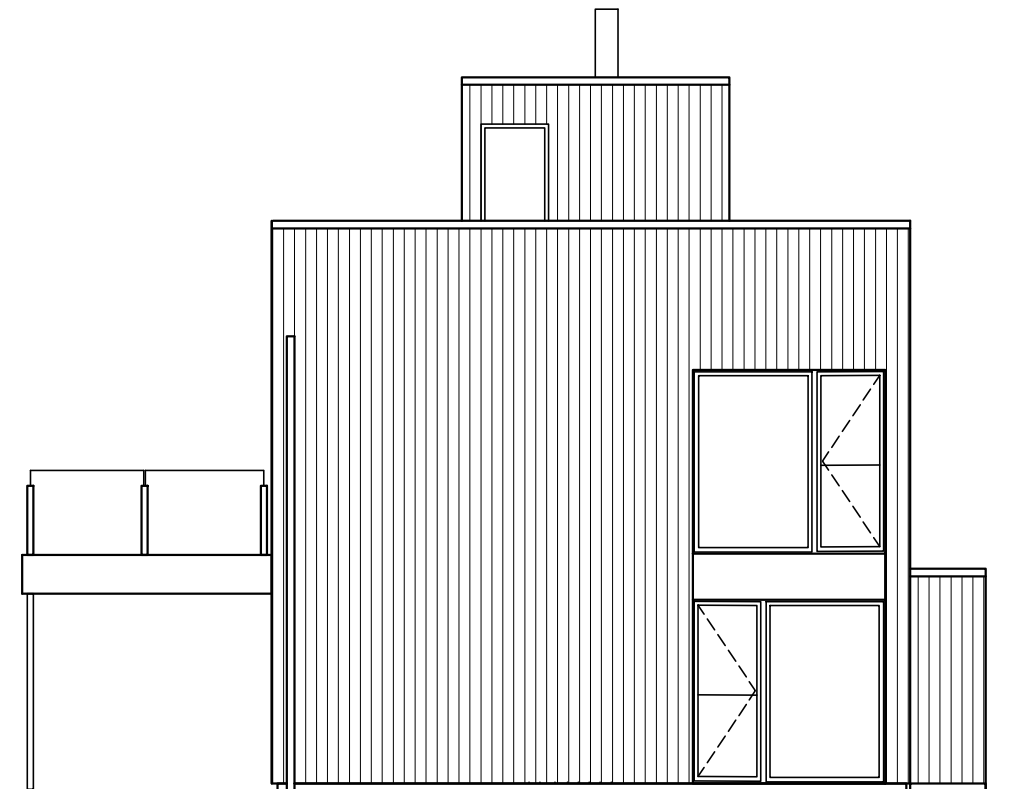

fasad
öst

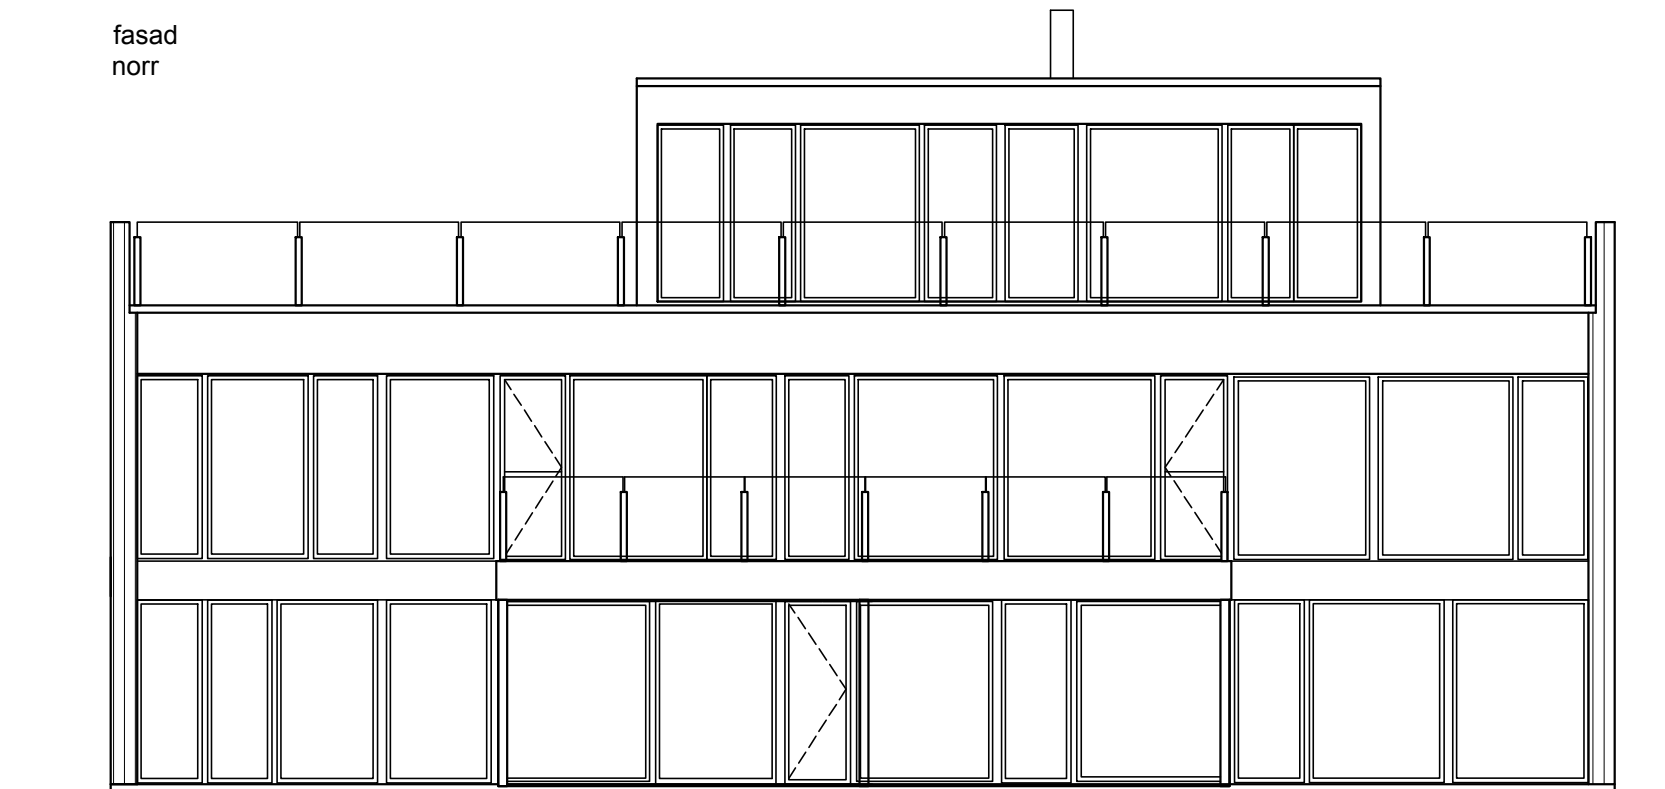

fasad
söder

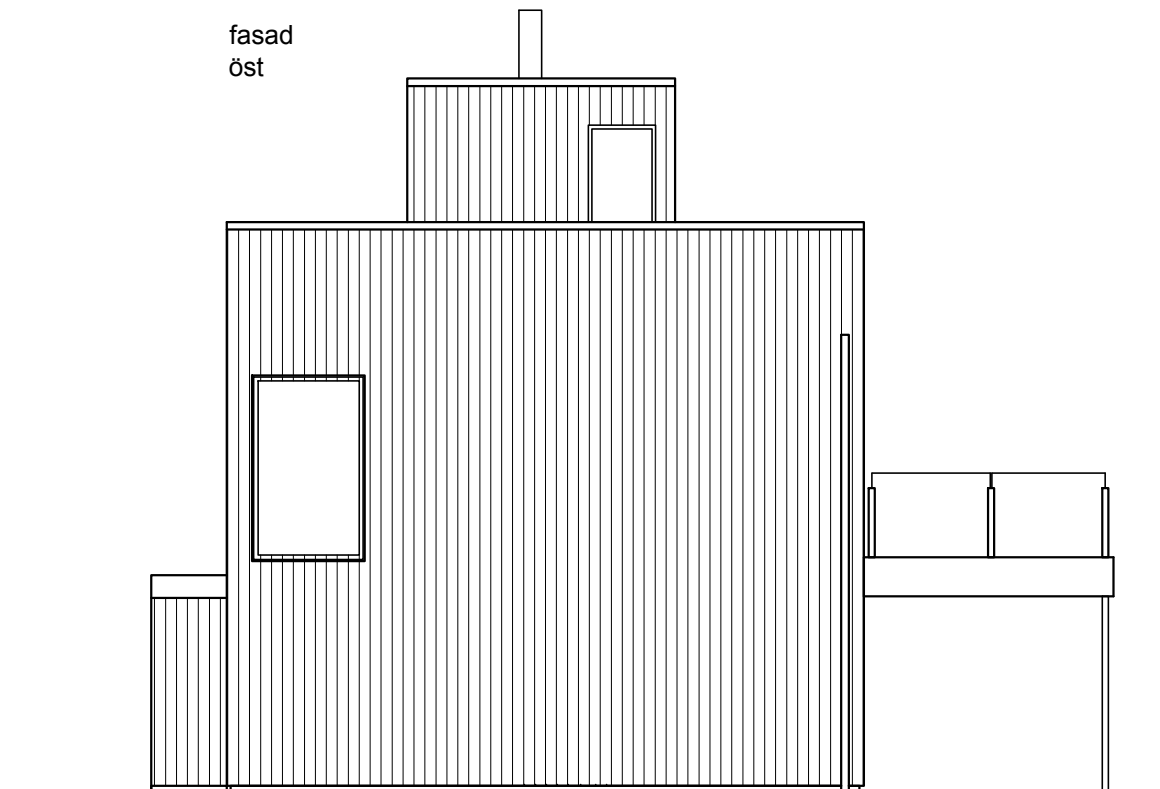

fasad
väst


ARKITEKTHUS

Projekt: 1566


SKALA: 1:100 A3




Denna handling är skyddad av upphovsrättslagen och får ej användas av andra än Arkitekthus. Ritningar får ej ändras, kopieras, delges eller skickas till någon annan part utan Arkitekthus tillåtelse.

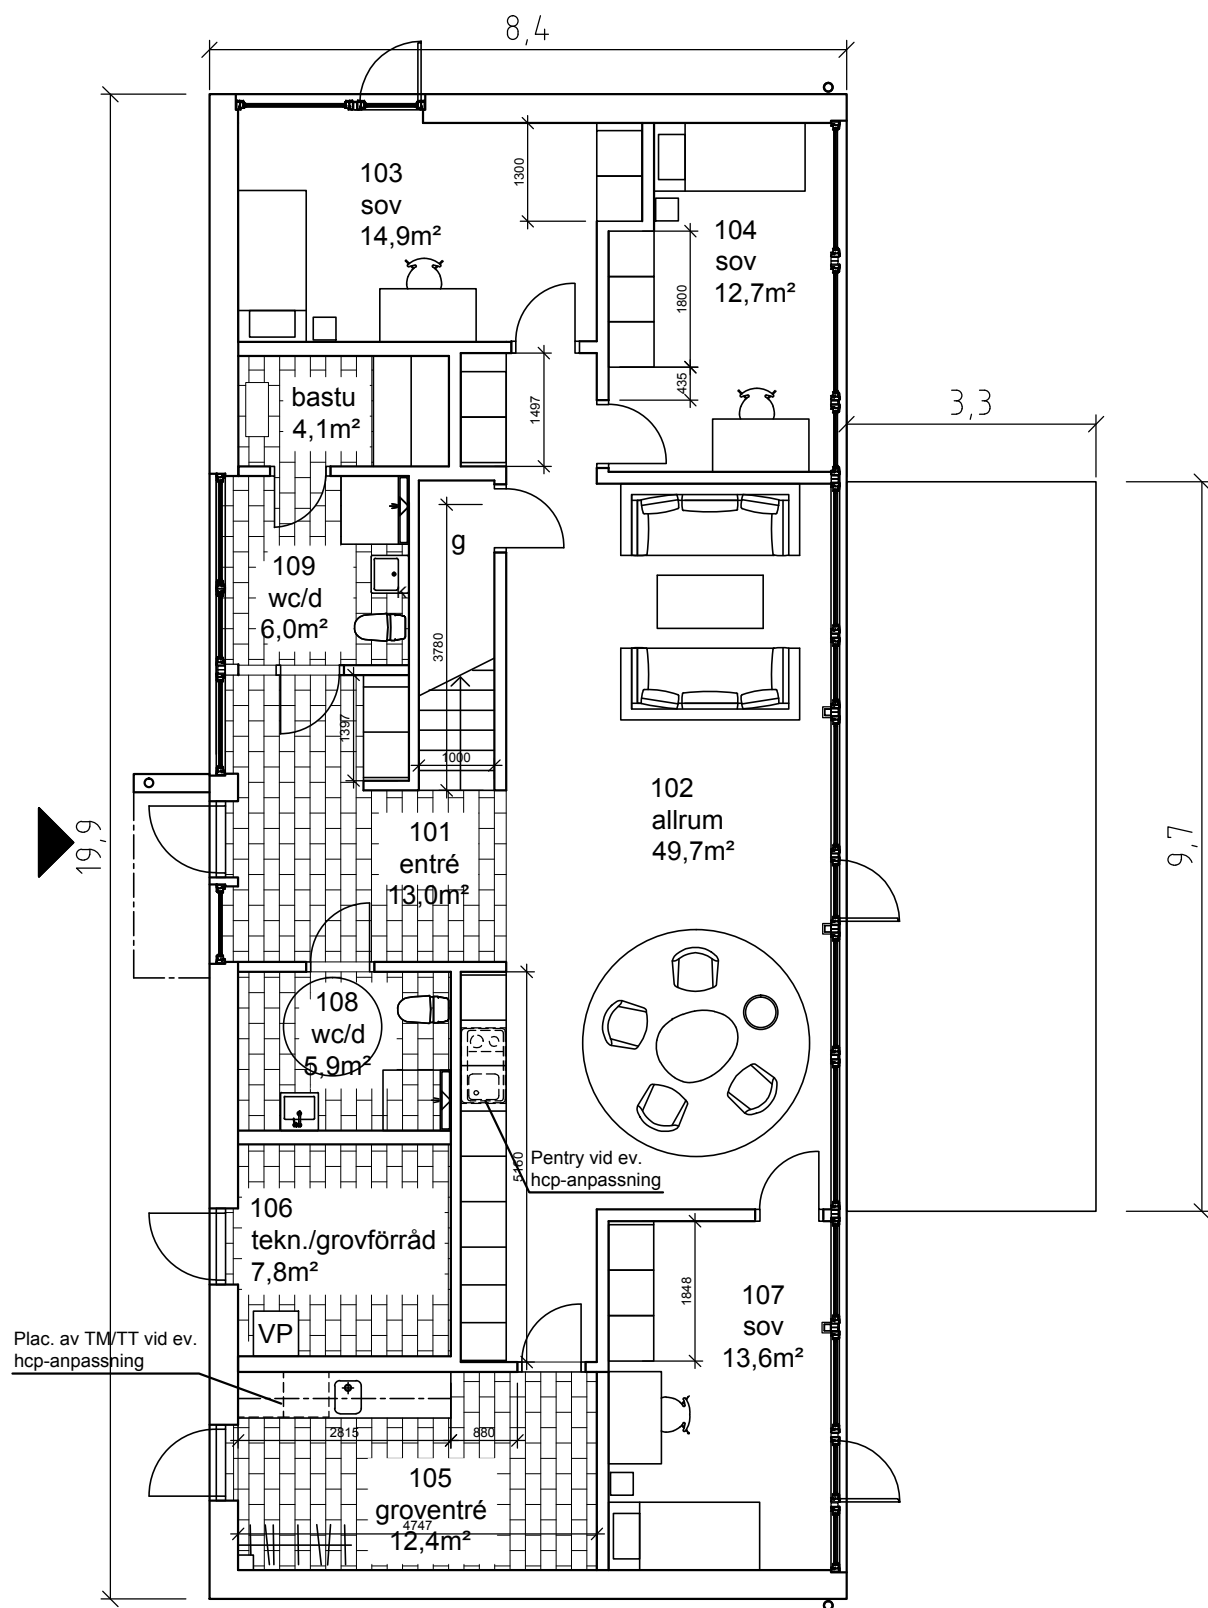

entréplan

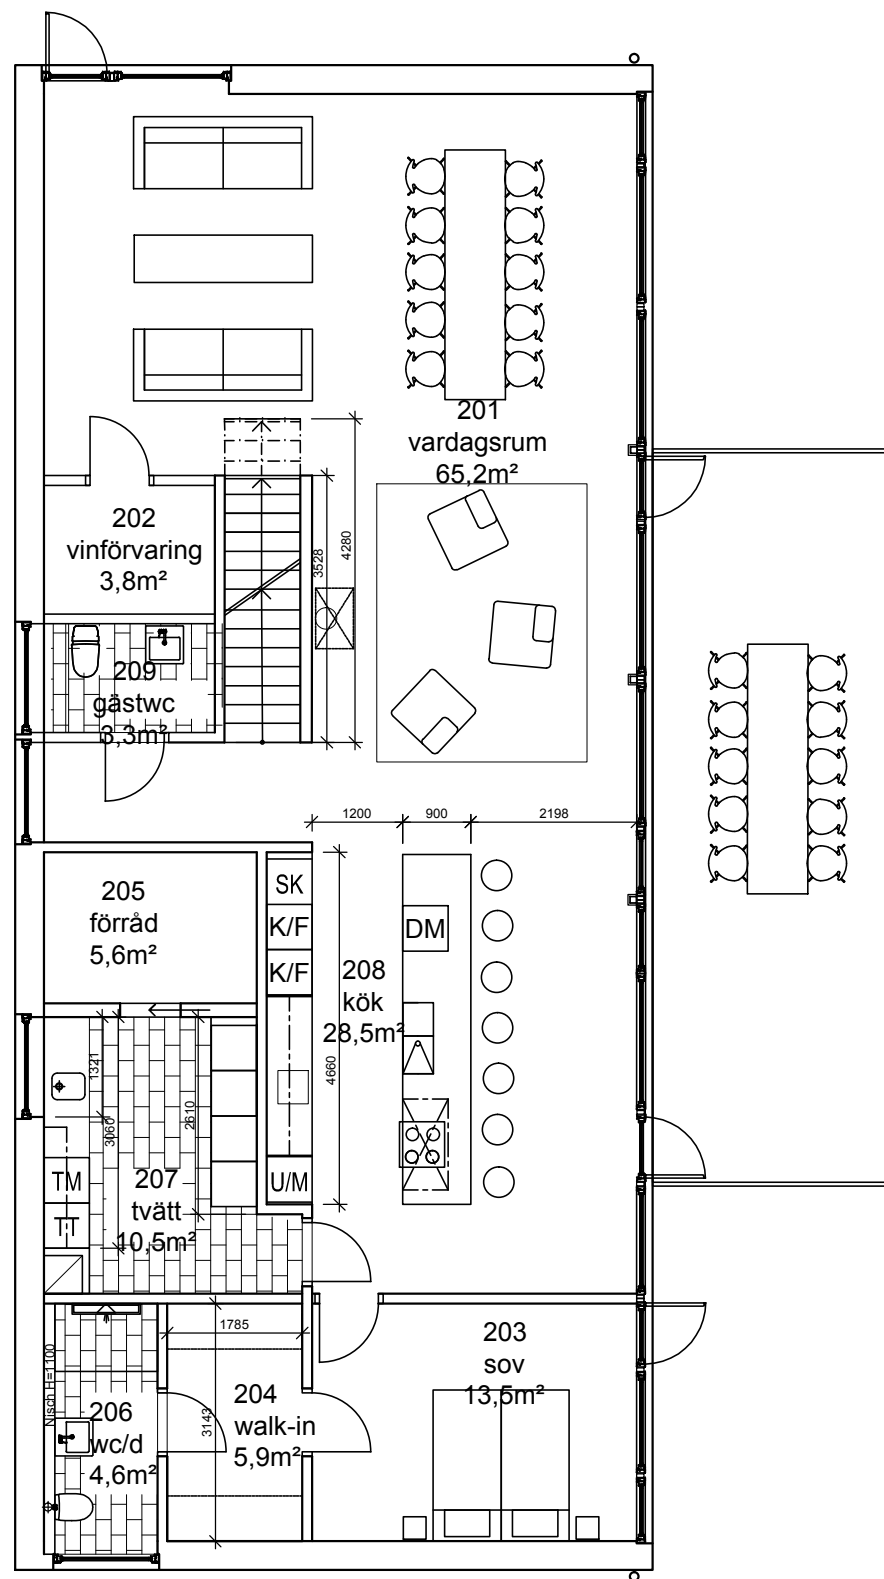

övre plan

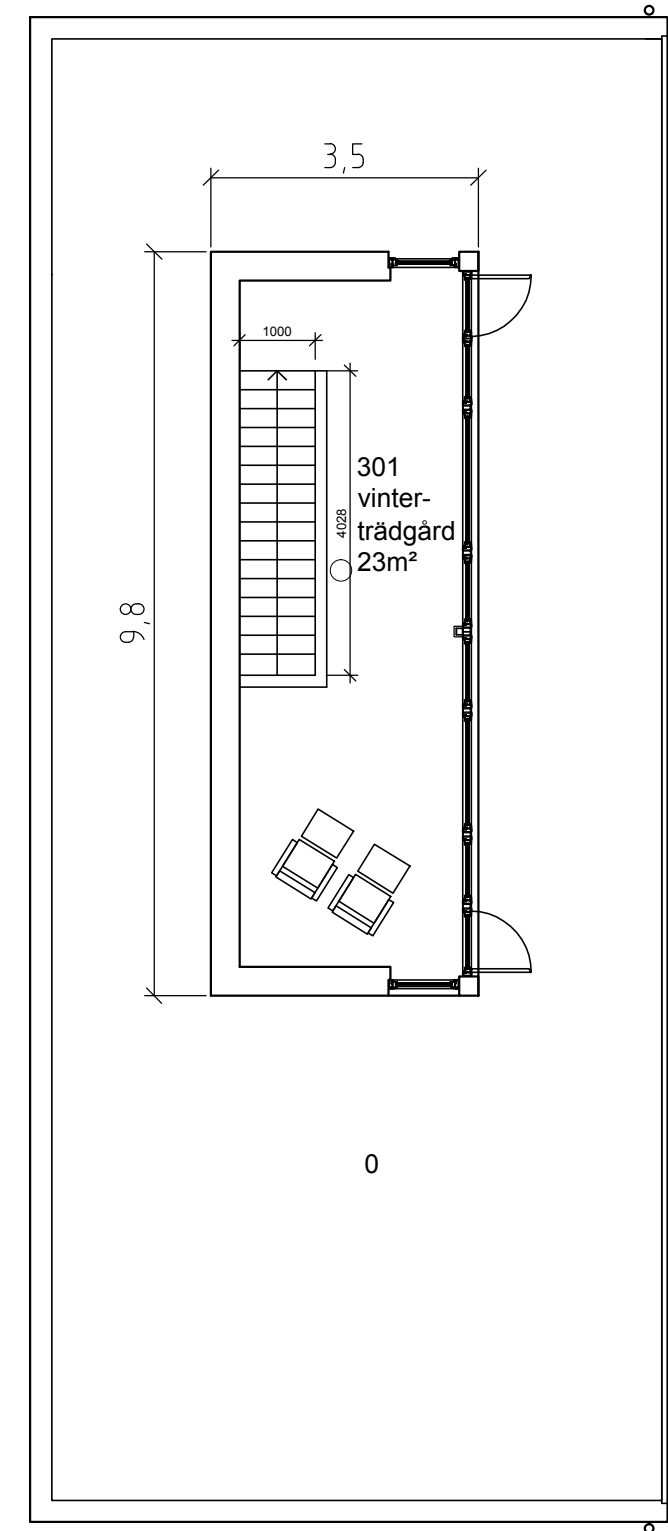


ARKITEKTHUS

Projekt: 1566

SKALA: 1:100 A3

Denna handling är skyddad av upphovsrättslagen och får ej användas av andra än Arkitekturhus.
Ritningar får ej ändras, kopieras, delges eller skickas till någon annan part utan Arkitekturhus tillåtelse.

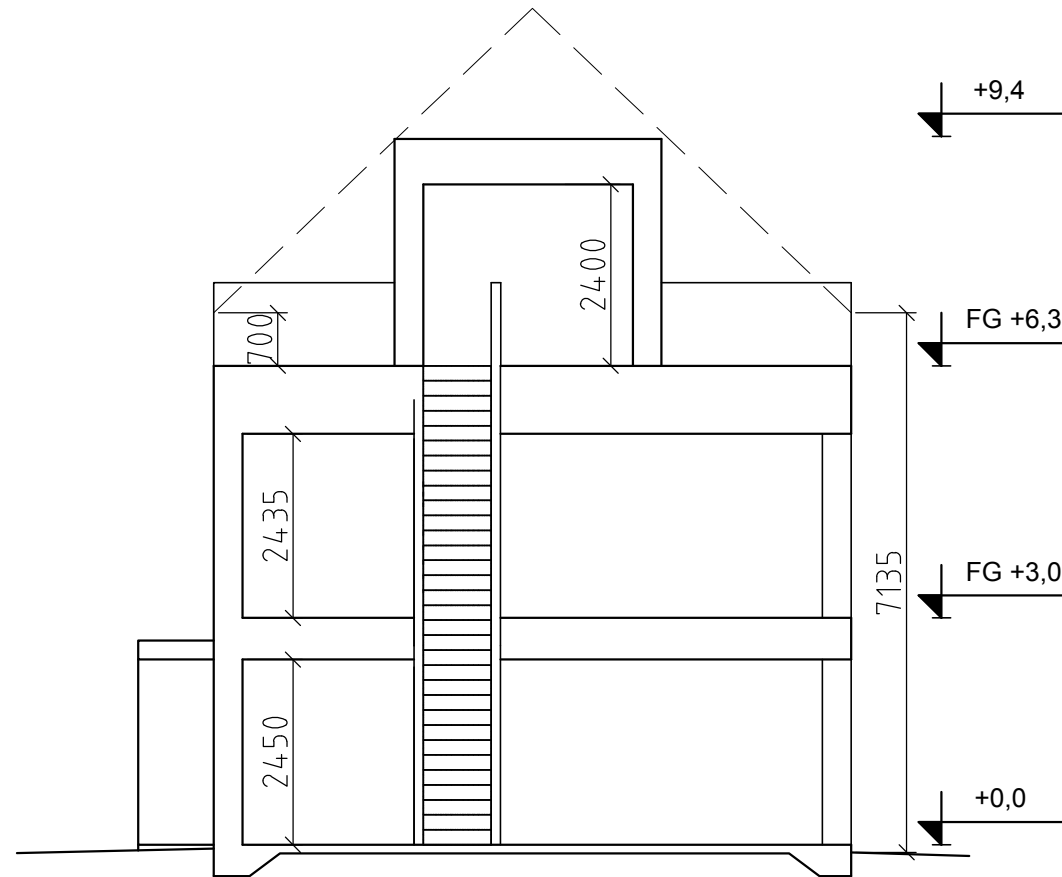

ARKITEKTHUS

Projekt: 1566

SKALA: 1:100 A3

Denna handling är skyddad av upphovsrättslagen och får ej användas av andra än Arkitekthus.
Ritningar får ej ändras, kopieras, delges eller skickas till någon annan part utan Arkitekthus tillåtelse.