




fasad A

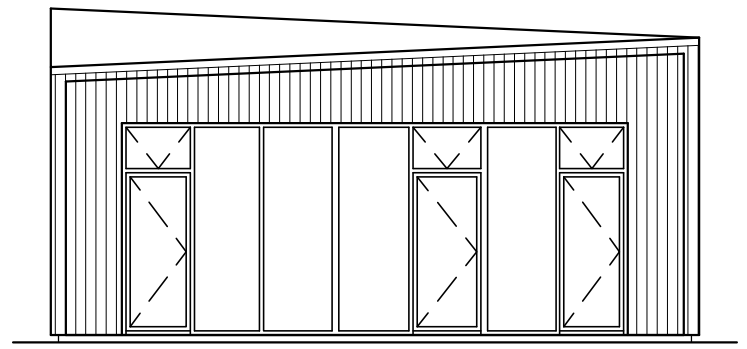


fasad B

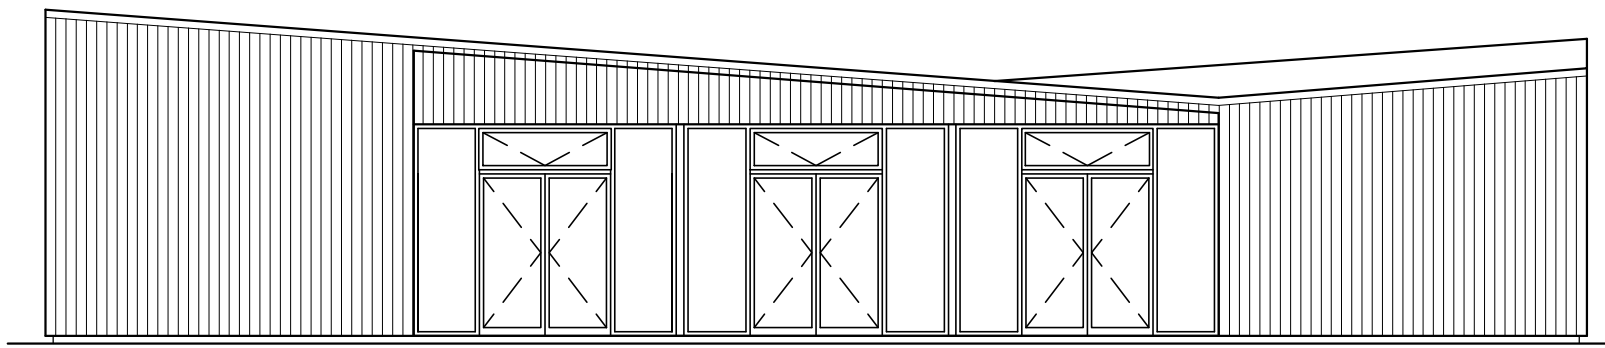

fasad C

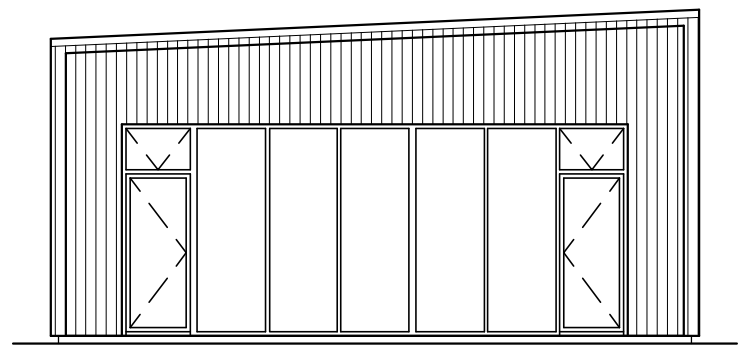

fasad D

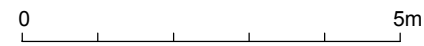




ARKITEKTHUS

Claesson Koivisto Rune

HUS: AH#002-114
TYP: 1 pl
BYA: 175 kvm
BOA: 120 kvm

SKALA: 1:100 A3
DATUM: 2015

Med reservation för eventuella ändringar
Denna handling är skyddad av upphovsrättslagen och får ej användas av andra än Arkitektus.
Ritningar får ej ändras, kopieras, delges eller skickas till någon annan part utan Arkitektus tillåtelse.

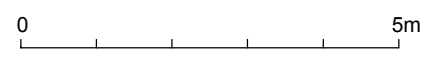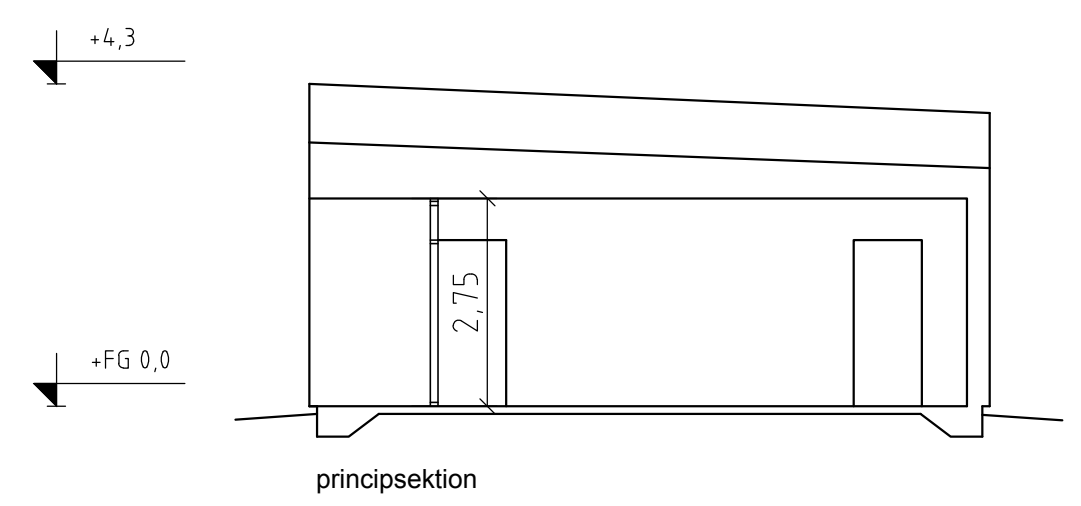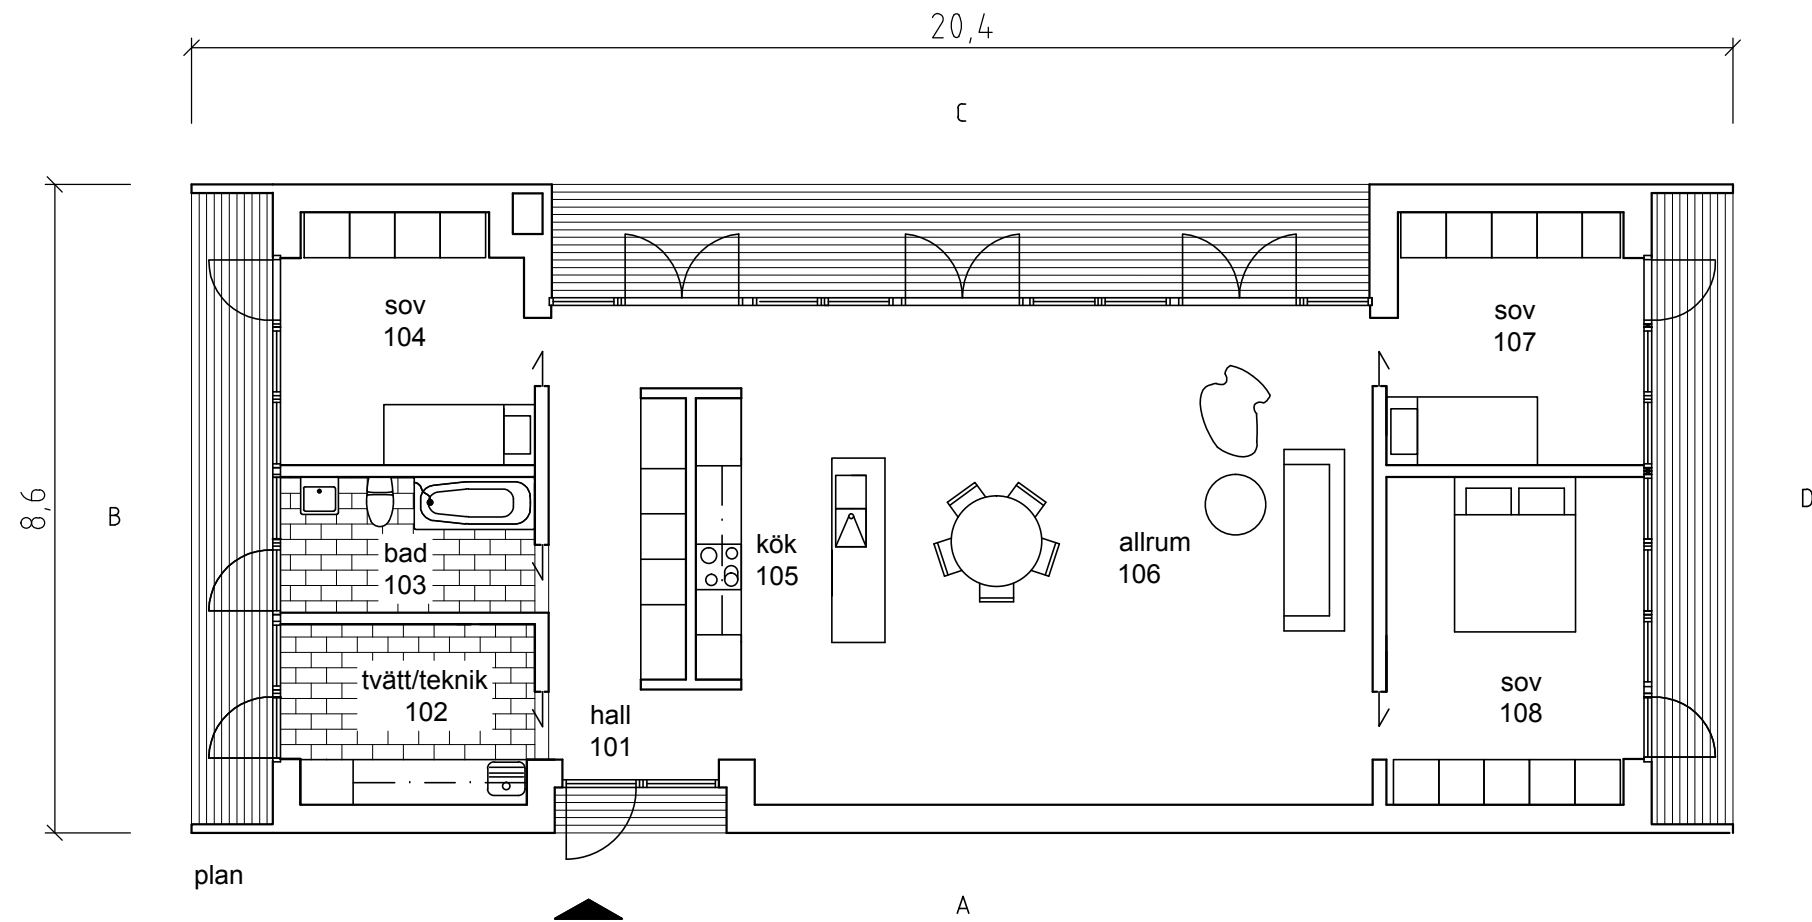


ARKITEKTHUS
 Claesson Koivisto Rune


HUS: AH#002-114
 TYP: 1 pl
 BYA: 175 kvm
 BOA: 120 kvm

SKALA: 1:100 A3
 DATUM: 2015


Med reservation för eventuella ändringar
 Denna handling är skyddad av upphovsrättslagen och får ej användas av andra än Arkitekthus.
 Ritningar får ej ändras, kopieras, delges eller skickas till någon annan part utan Arkitekthus tillåtelse.

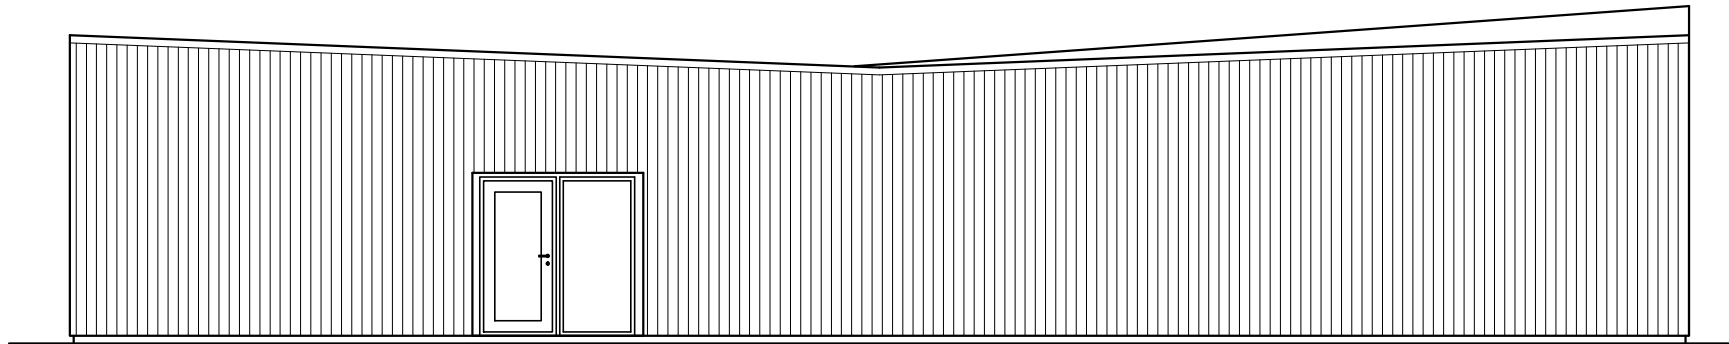


fasad A

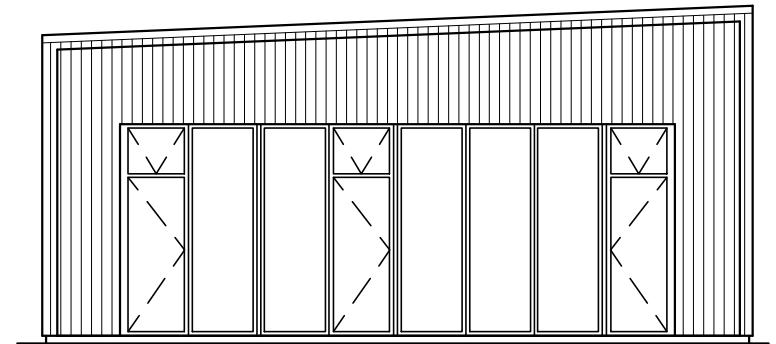

fasad B

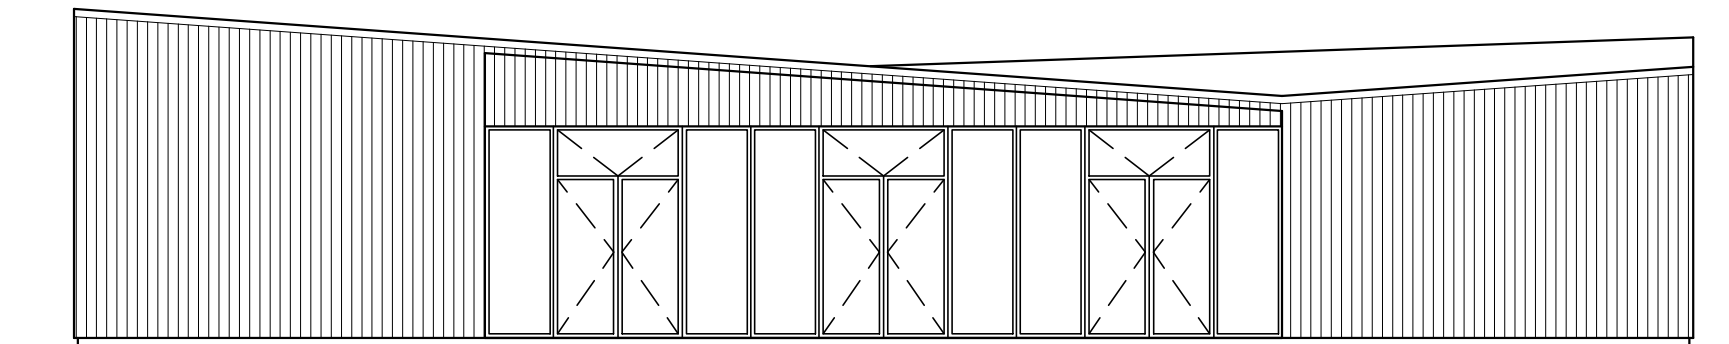

fasad C

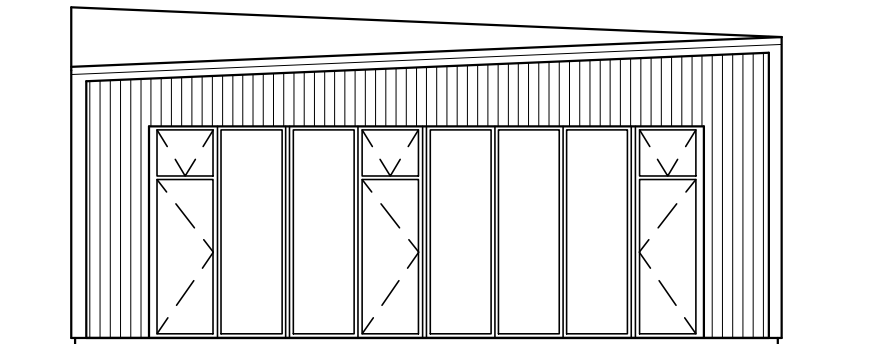

fasad D



ARKITEKTHUS

Claesson Koivisto Rune

HUS: AH#002-140

TYP: 1 pl

BYA: 200 kvm

BOA: 143 kvm


SKALA: 1:100 A3

DATUM: 2015


Med reservation för eventuella ändringar

Denna handling är skyddad av upphovsrättslagen och får ej användas av andra än Arkitekthus.

Ritningar får ej ändras, kopieras, delges eller skickas till någon annan part utan Arkitekthus tillåtelse.

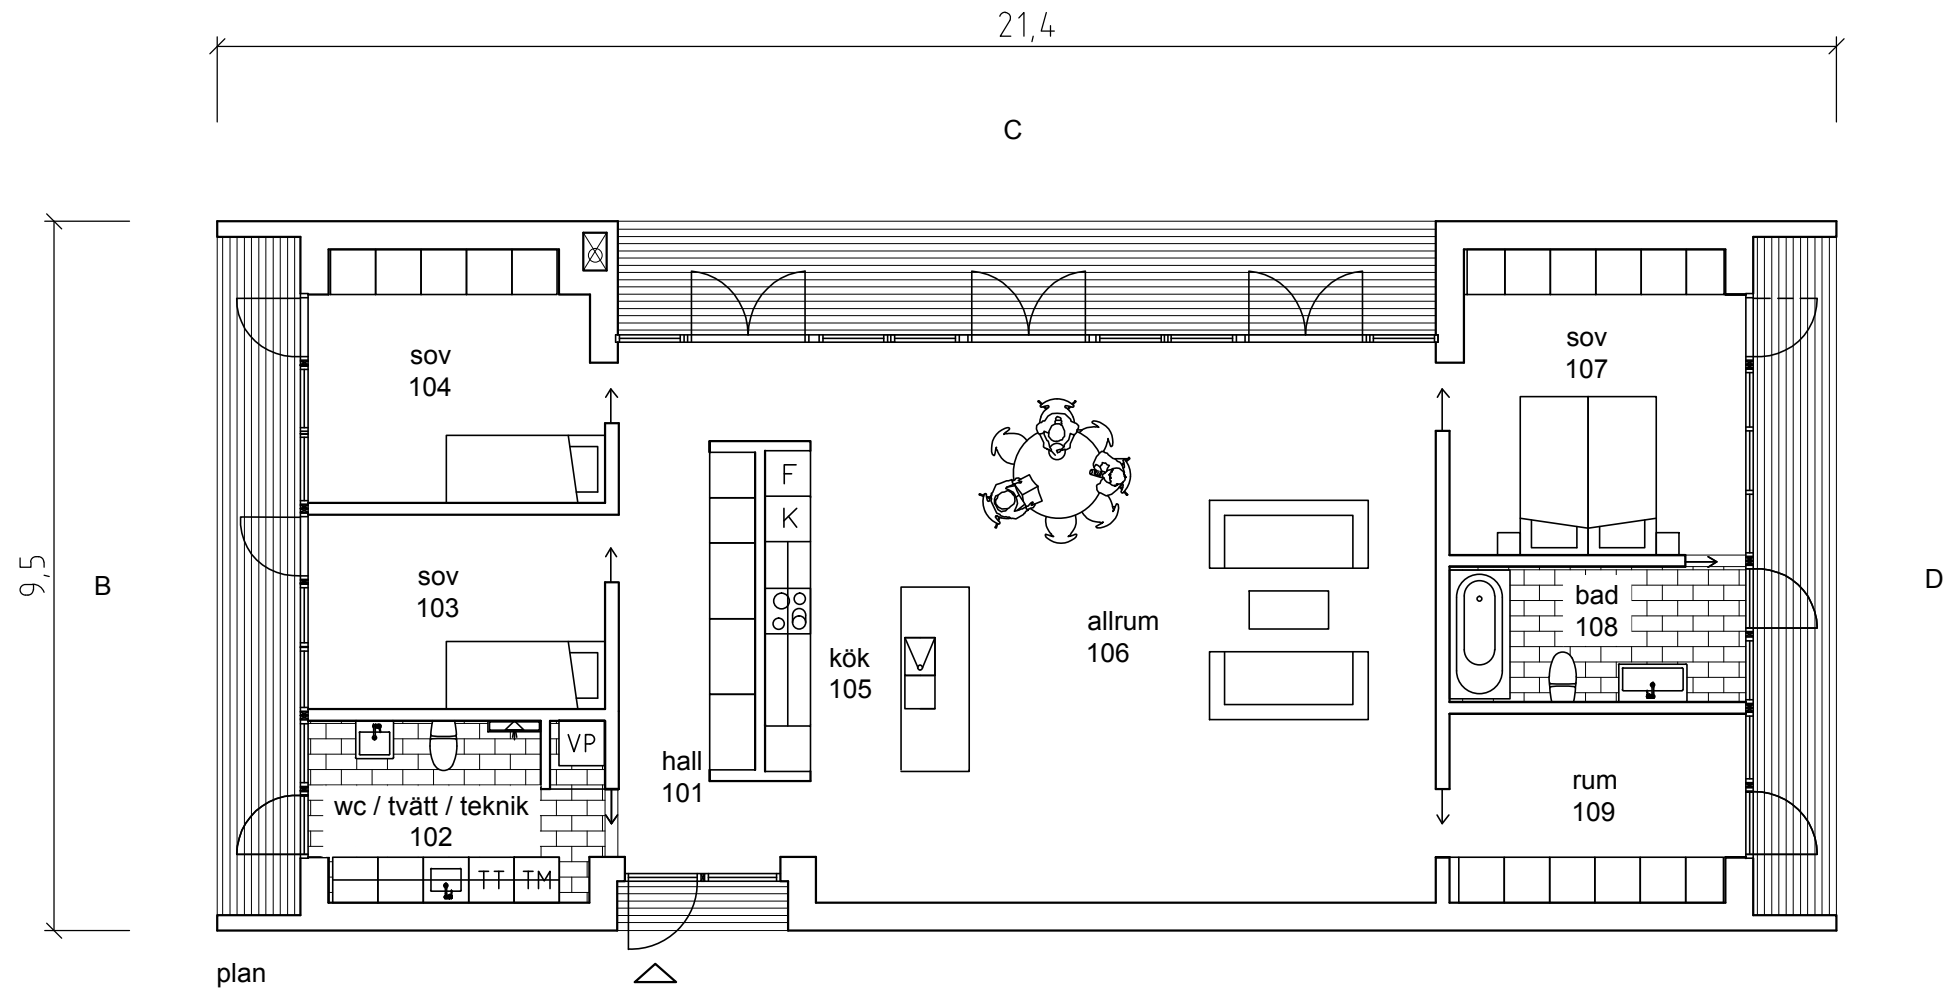

A

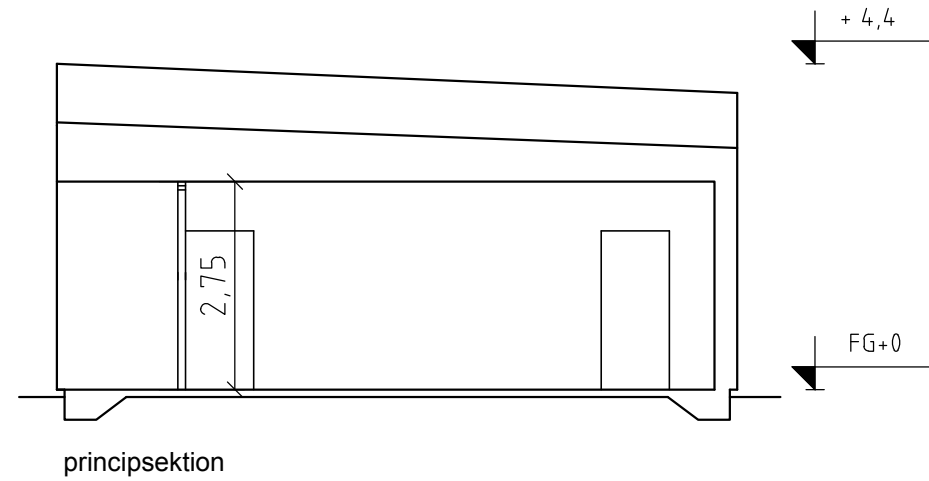


0 5m

ARKITEKTHUS
 Claesson Koivisto Rune


HUS: AH#002-140
 TYP: 1 pl
 BYA: 200 kvm
 BOA: 143 kvm

SKALA: 1:100 A3
 DATUM: 2015


Med reservation för eventuella ändringar
 Denna handling är skyddad av upphovsrättslagen och får ej användas av andra än Arkitekthus.
 Ritningar får ej ändras, kopieras, delges eller skickas till någon annan part utan Arkitekthus tillåtelse.

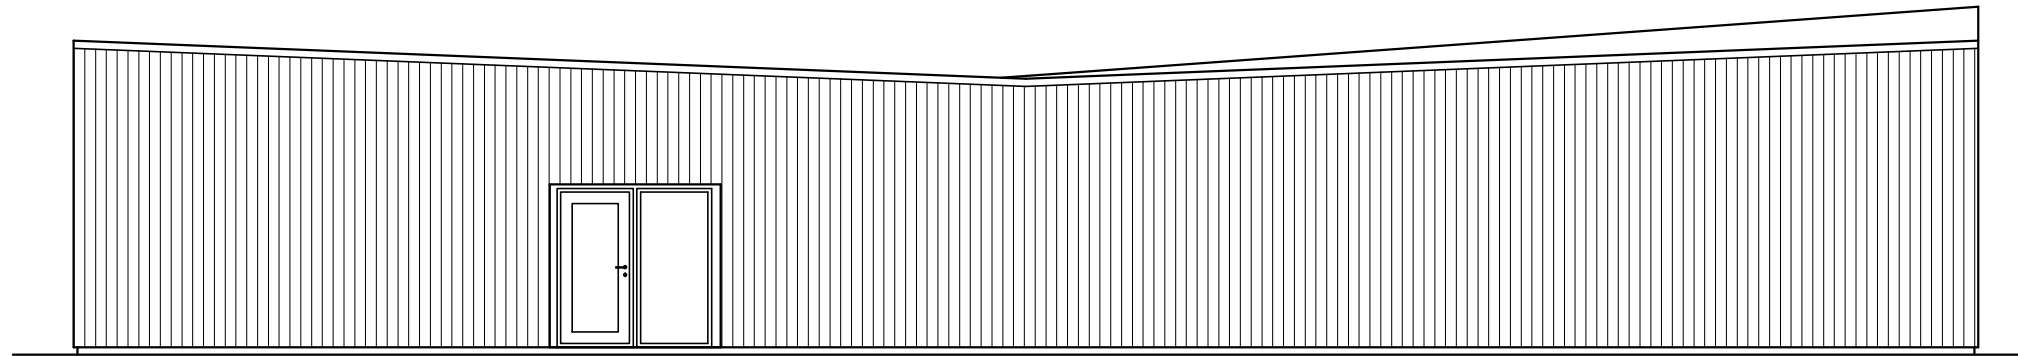


fasad A

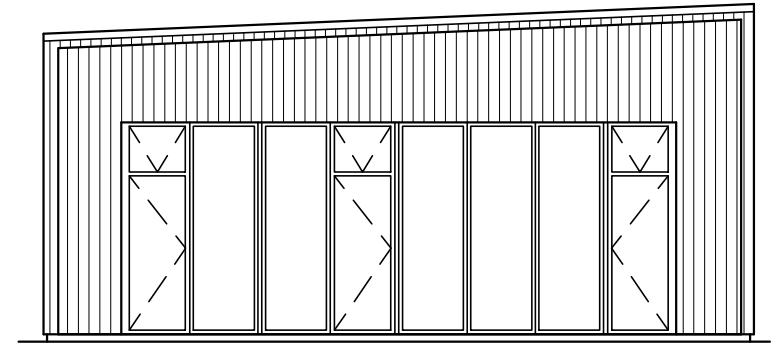

fasad B

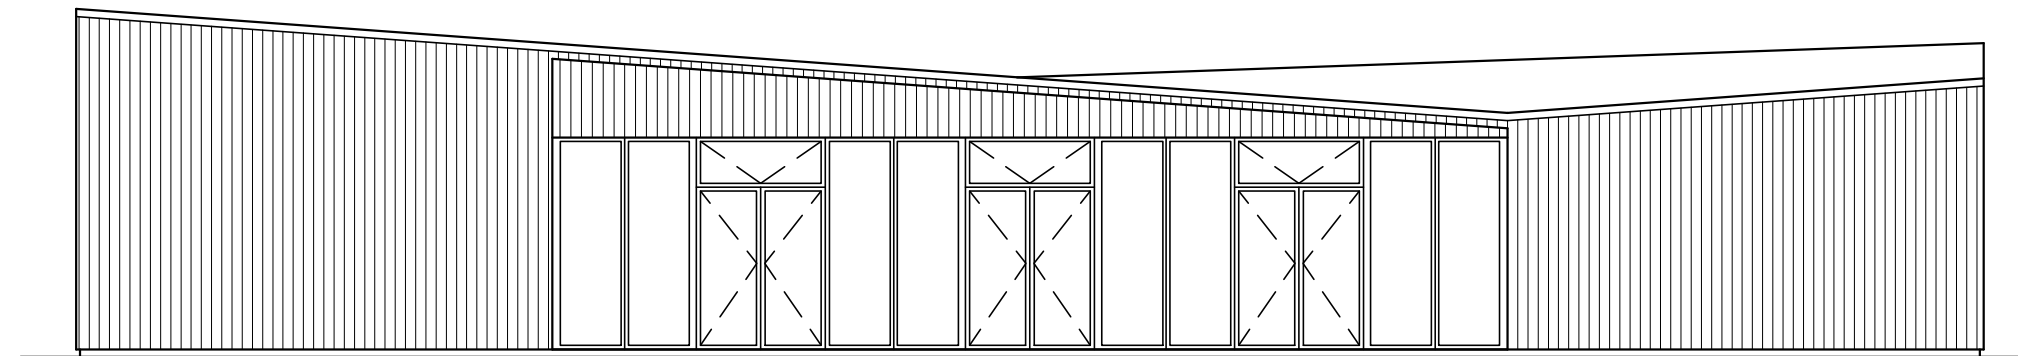

fasad C

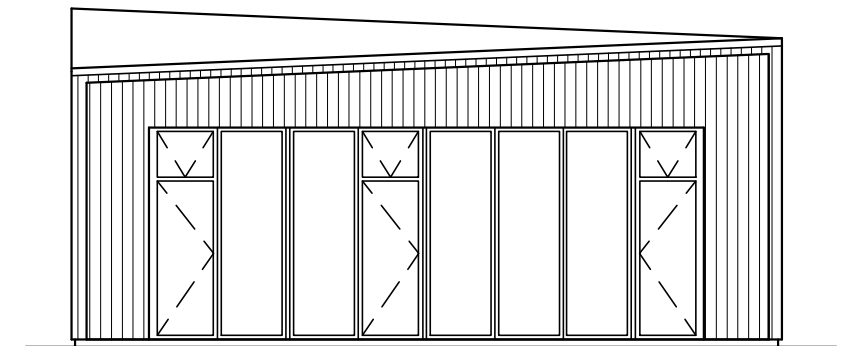

fasad D



ARKITEKTHUS

Claesson Koivisto Rune

HUS: AH#002-174

TYP: 1 pl

BYA: 237 kvm


BOA: 174 kvm

SKALA: 1:100 A3

DATUM: 2015


Med reservation för eventuella ändringar

Denna handling är skyddad av upphovsrättslagen och får ej användas av andra än Arkitekthus.
Ritningar får ej ändras, kopieras, delges eller skickas till någon annan part utan Arkitekthus tillåtelse.

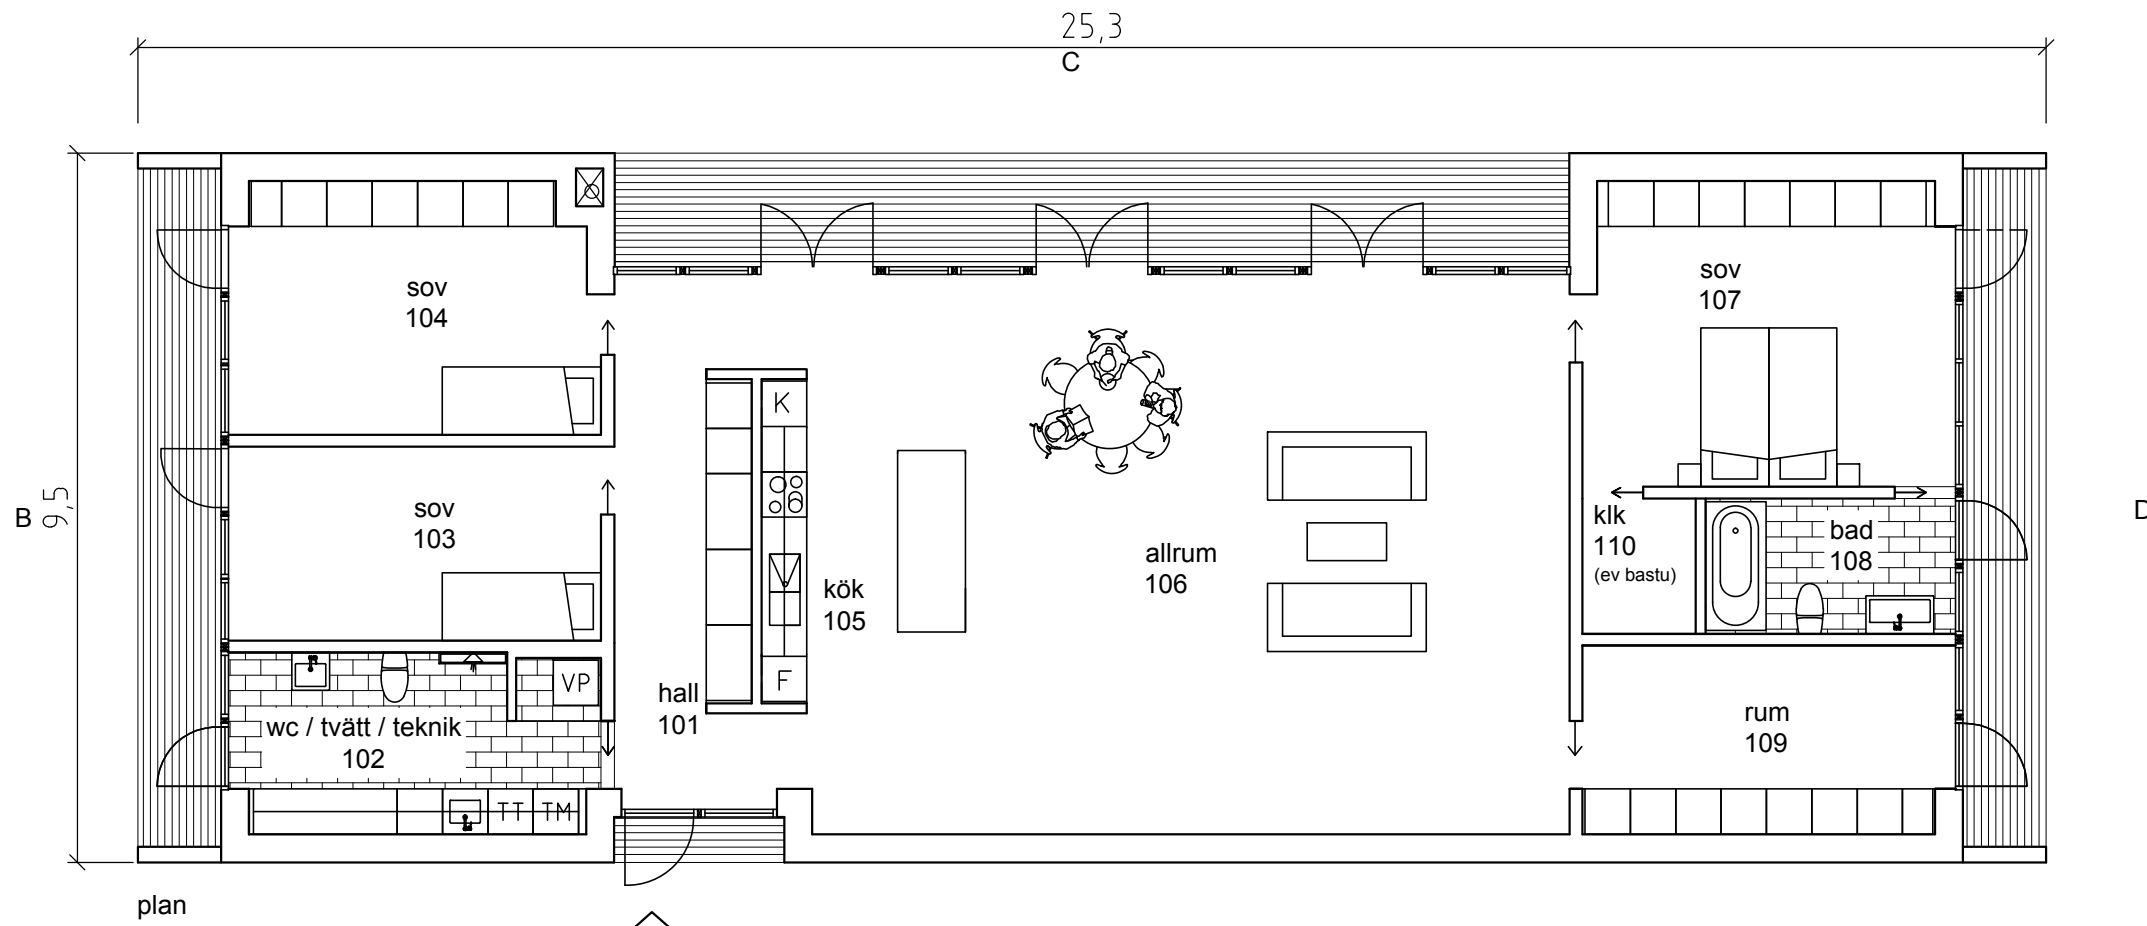

plan

A

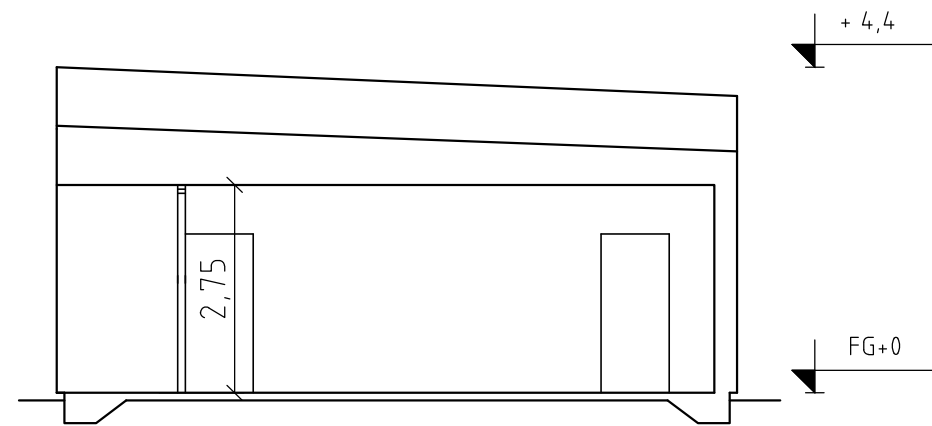

principsektion



ARKITEKTHUS

Claesson Koivisto Rune

HUS: AH#002-174

TYP: 1 pl

BYA: 237 kvm

BOA: 174 kvm

SKALA: 1:100 A3

DATUM: 2015

Med reservation för eventuella ändringar

Denna handling är skyddad av upphovsrättslagen och får ej användas av andra än Arkitekthus. Ritningar får ej ändras, kopieras, delges eller skickas till någon annan part utan Arkitekthus tillåtelse.