




fasad A

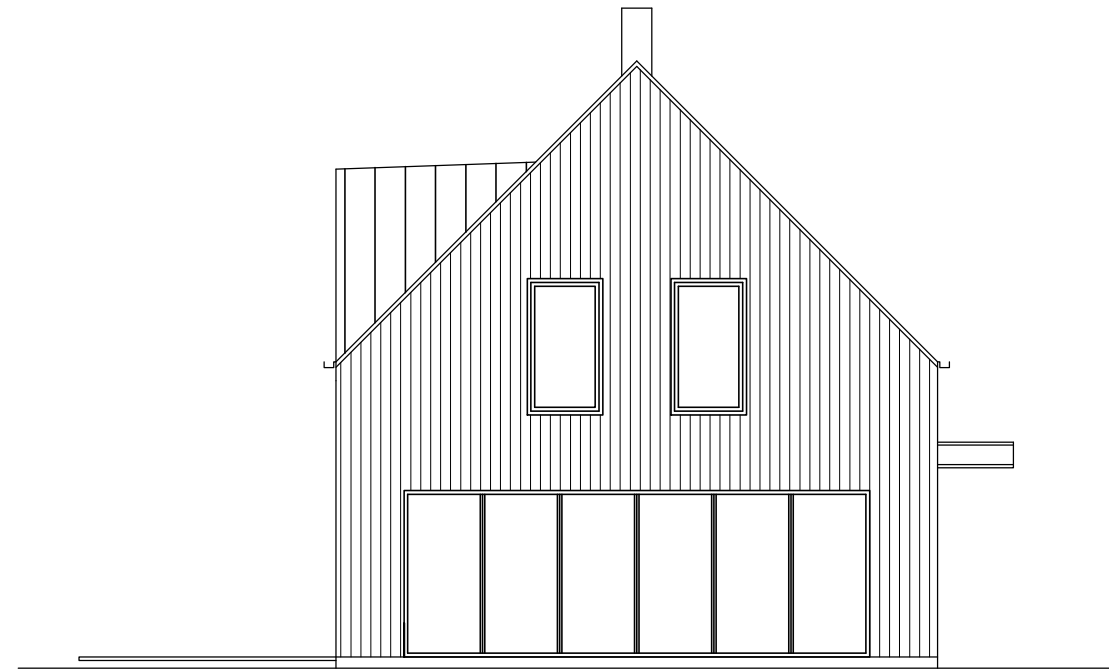

fasad B

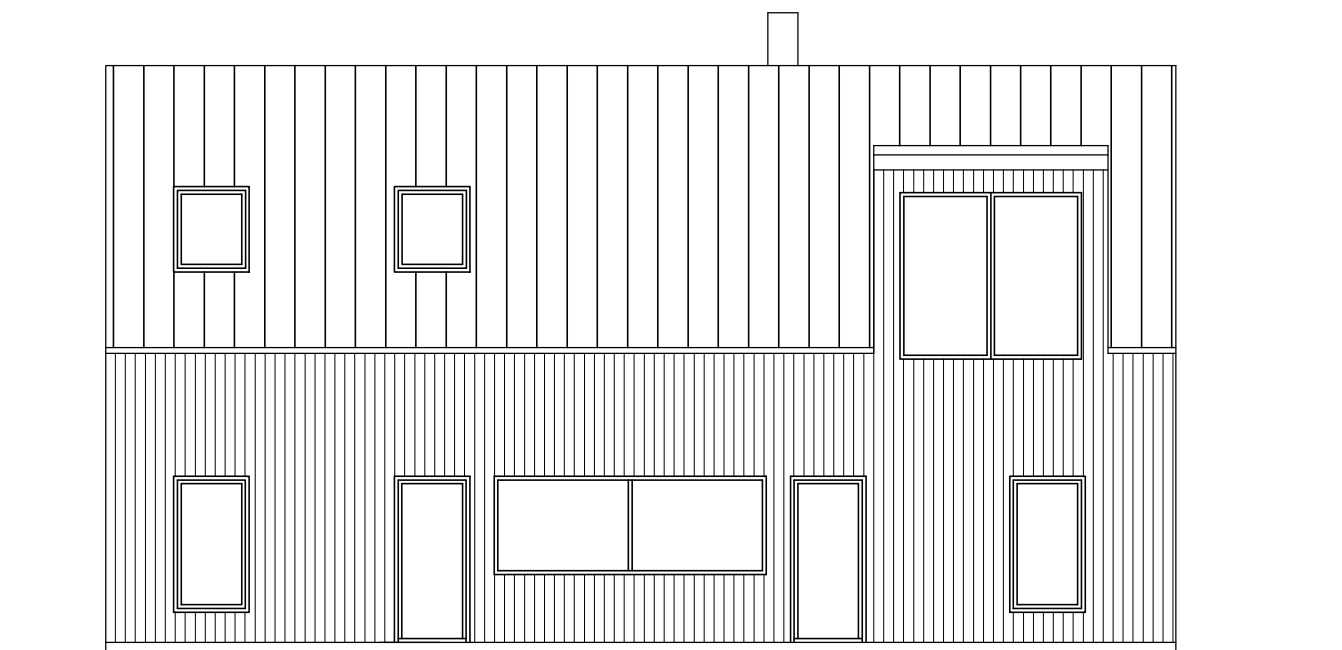

fasad C

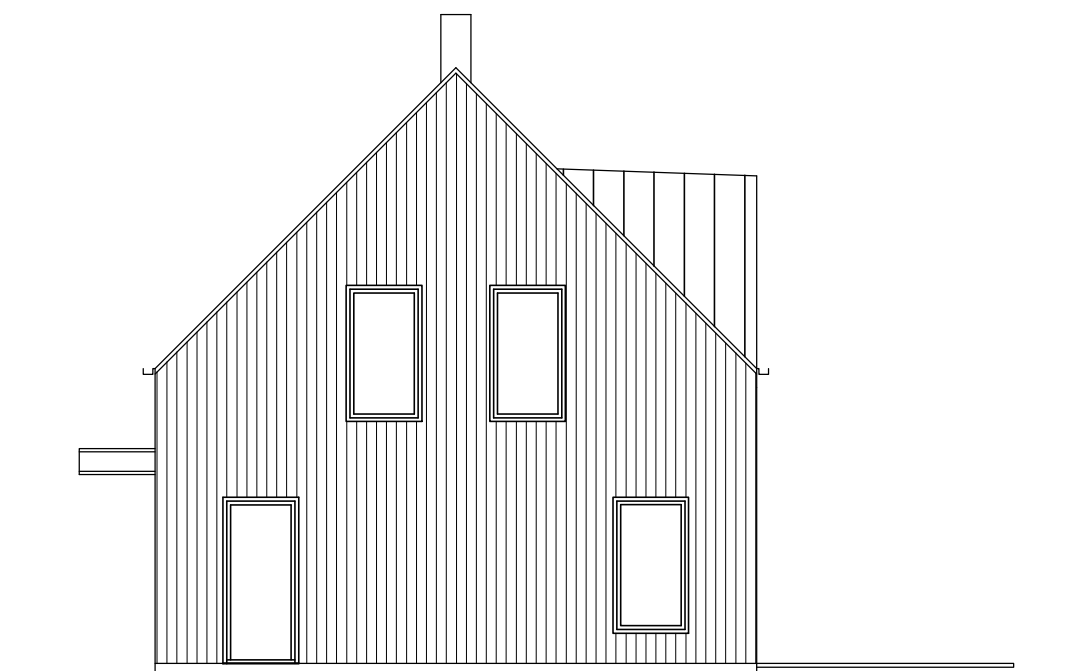

fasad D



ARKITEKTHUS

Thomas Sandell

HUS: AH#021-184

TYP: 1,5 pl

BYA: 118 kvm



BOA: 184 kvm

SKALA: 1:100 A3

DATUM: 2015

Med reservation för eventuella ändringar

Denna handling är skyddad av upphovsrättslagen och får ej användas av andra än Arkitekthus. Ritningar får ej ändras, kopieras, delges eller skickas till någon annan part utan Arkitekthus tillåtelse.

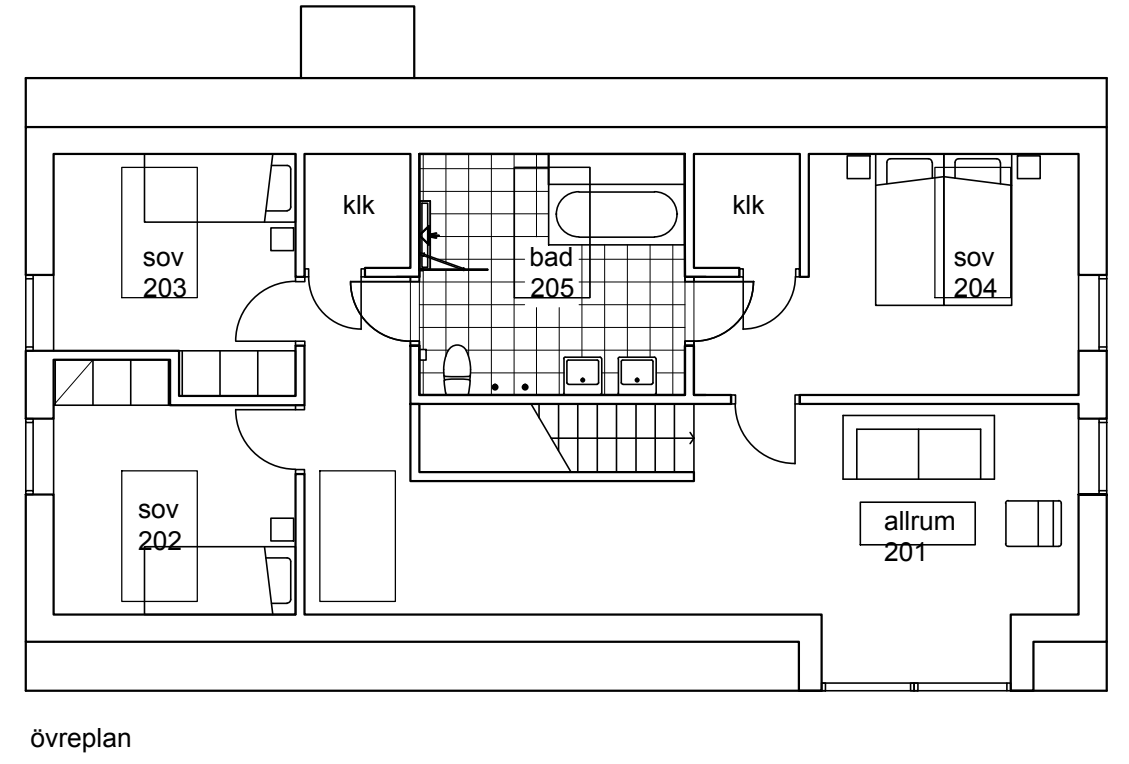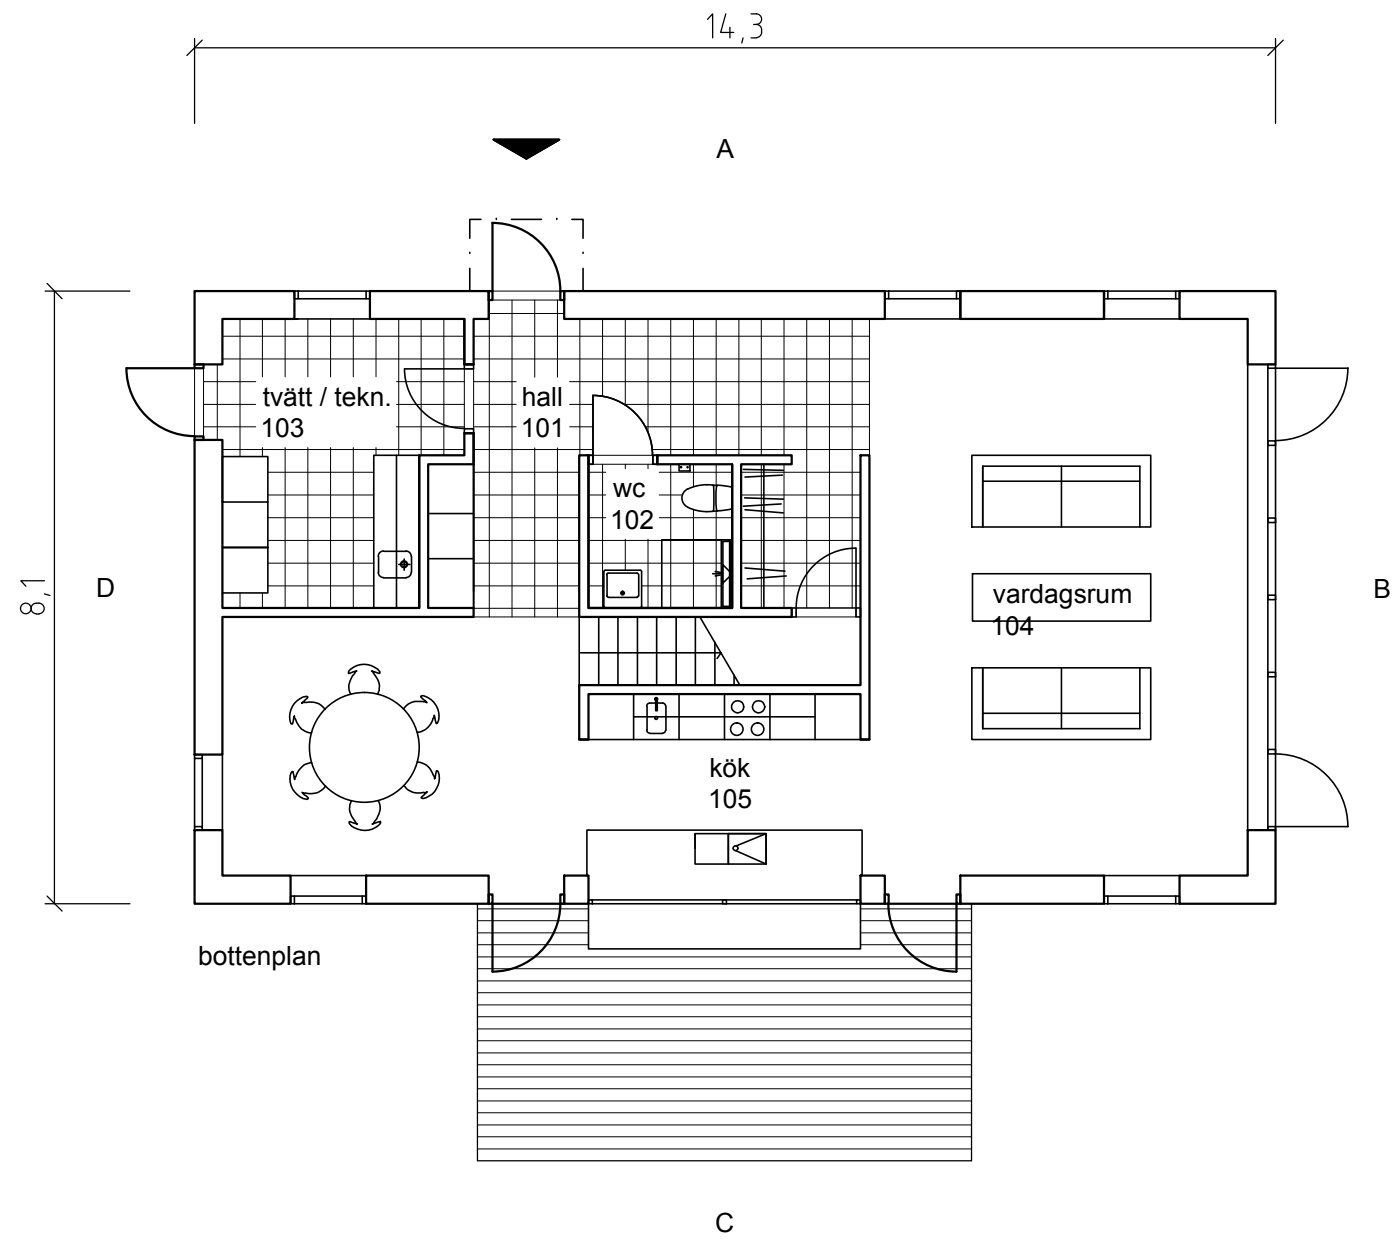


ARKITEKTHUS

Thomas Sandell

HUS: AH#021-184
 TYP: 1,5 pl
 BYA: 118 kvm
 BOA: 184 kvm

SKALA: 1:100 A3
 DATUM: 2015

Med reservation för eventuella ändringar
 Denna handling är skyddad av upphovsrättslagen och får ej användas av andra än Arkitekthus.
 Ritningar får ej ändras, kopieras, delges eller skickas till någon annan part utan Arkitekthus tillåtelse.

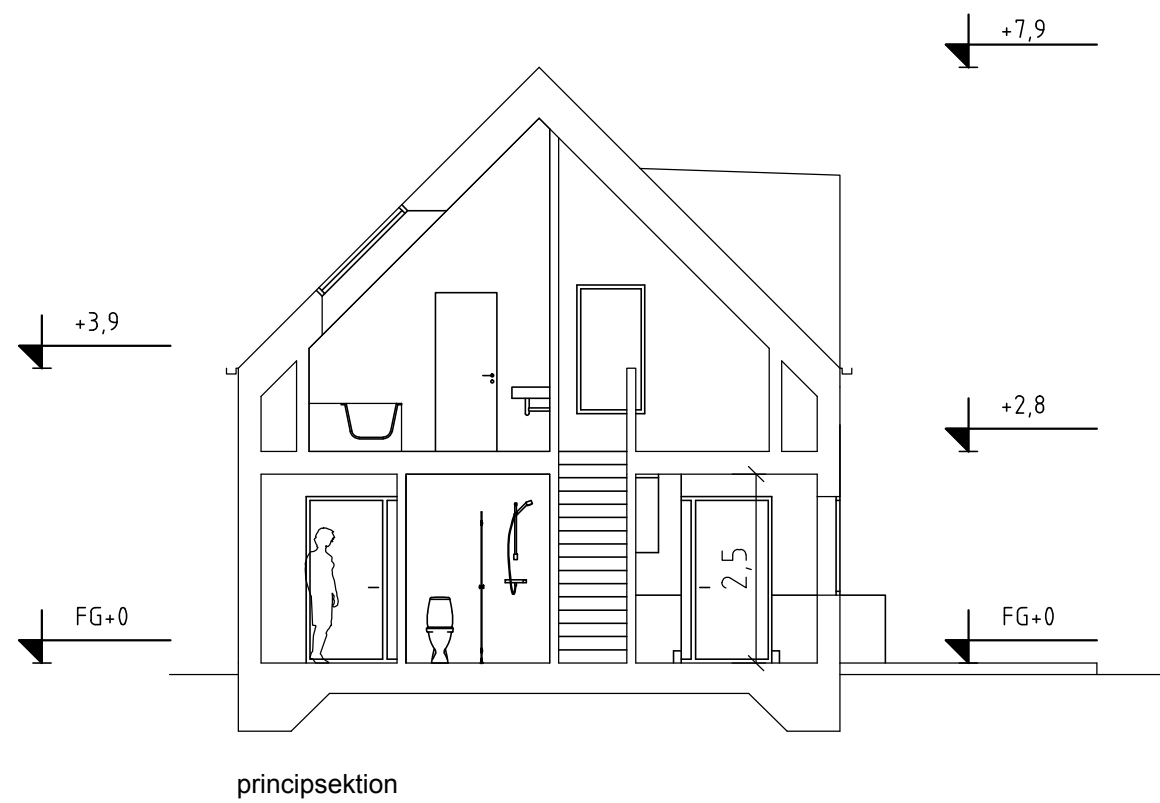

ARKITEKTHUS

Thomas Sandell

HUS: AH#021-184

TYP: 1,5 pl

BYA: 118 kvm

BOA: 184 kvm

SKALA: 1:100 A3

DATUM: 2015

Med reservation för eventuella ändringar

Denna handling är skyddad av upphovsrättslagen och får ej användas av andra än Arkitekthus.
Ritningar får ej ändras, kopieras, delges eller skickas till någon annan part utan Arkitekthus tillåtelse.