


2-PLAN SLUTTNING

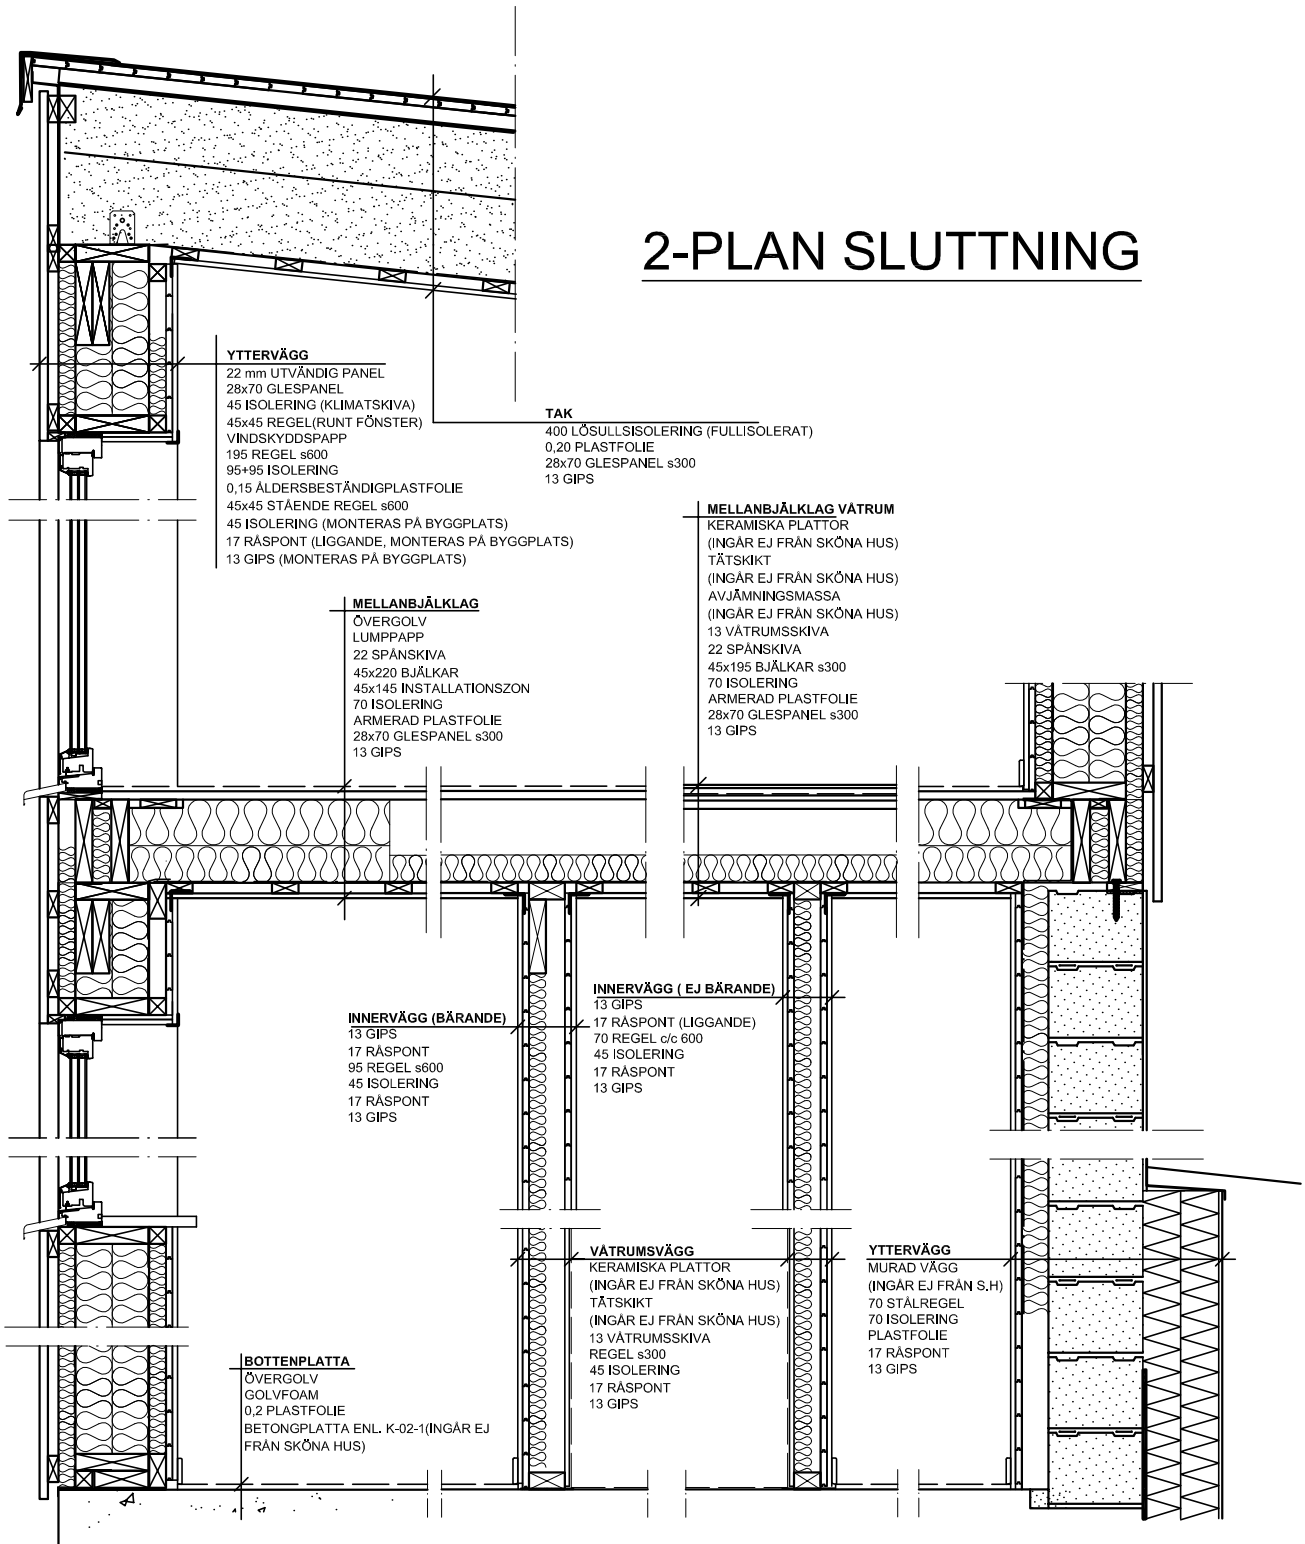

Den här ritningen är vår egendom och får ej utan vårt medgivande ändras, kopieras, användas för tillverkning eller delges annan person eller firma.

BET	ANT	ÄNDRINGEN AVSER	SIGN	DATUM
-----	-----	-----------------	------	-------

arkitektus

NYGÅRDSVÄGEN 6

512 65 MJÖBÄCK

0325-34480

RITAD/KONSTR AV HUSTYP

DATUM
2012-05-15

Sektion AH#022

Enligt Prisblad 2012:2 Arkitektens val

Arkitekt: Thomas Sandell

SKALA 1:20

RITNINGSNINNEHÅLL
Sektion

RITNINGSNUMMER
K-70-1

ÄNDR BET