


2-PLAN

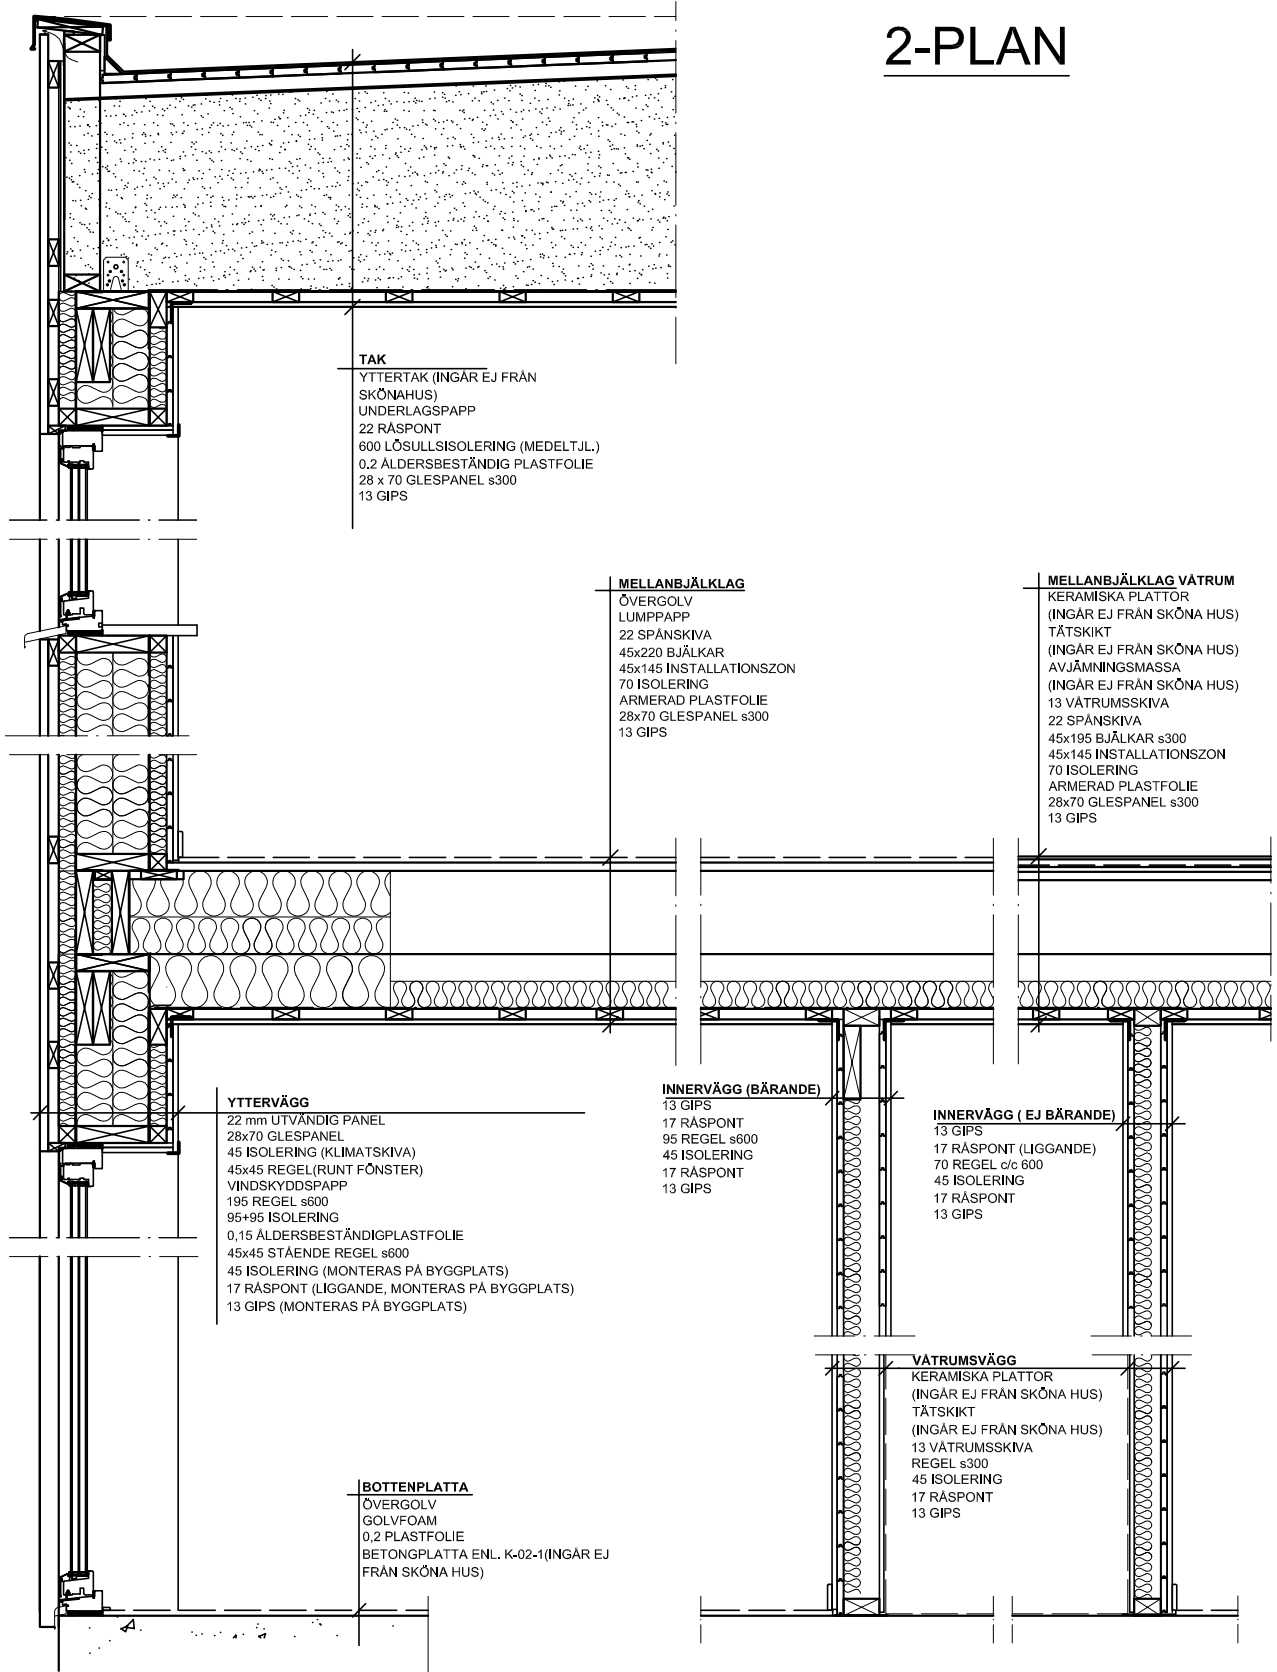

Denna ritning är vår egendom och får ej utan vårt medgivande ändras, kopieras, användas för tillverkning eller delges annan person eller firma.

BET	ANT	ÄNDRINGEN AVSER	SIGN	DATUM
-----	-----	-----------------	------	-------

arkitekthus NYGÅRDSVÄGEN 6 512 65 MJÖBÄCK 0325-34480		Sektion AH#040 Enligt Prisblad 2012:2 Arkitektens val	
RITAD/KONSTR AV	HUSTYP	Arkitekt: Tham & Videgård	SKALA 1:20
DATUM	RITNINGSNINNEHÅLL	RITNINGSNUMMER	ÄNDR BET
2012-05-15	Sektion	K-70-1	