


# 1-PLAN

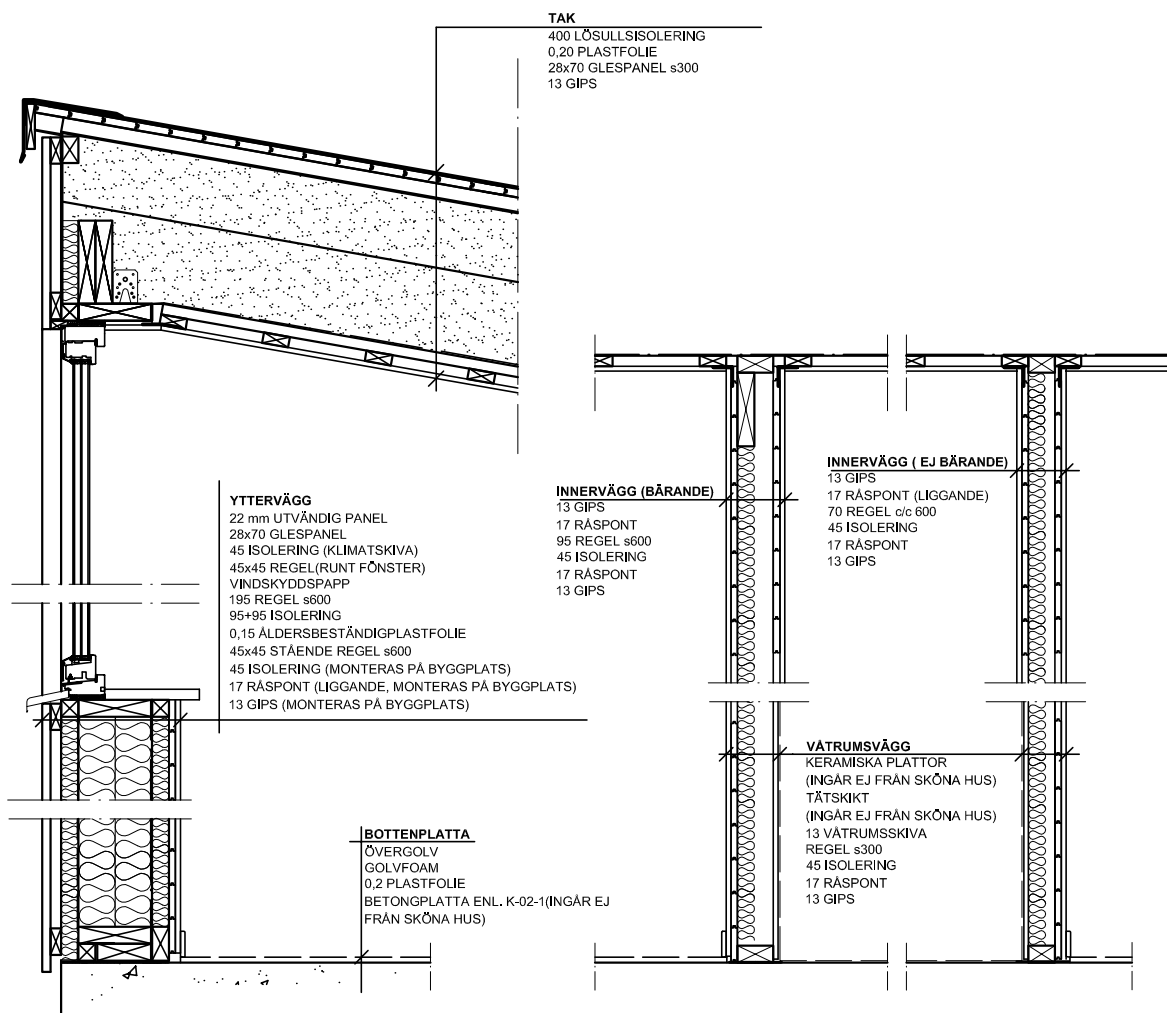

Den här ritning är vår egendom och får ej utan vårt medgivande ändras, kopieras, användas för tillverkning eller delges annan person eller firma.

BET	ANT	ÄNDRINGEN AVSER	SIGN	DATUM
-----	-----	-----------------	------	-------

<b>arkitekthus</b> NYGÅRDSVÄGEN 6 512 65 MJÖBÄCK 0325-34480		Sektion AH#060		
		Enligt Prisblad 2012:2 Arkitektens val		
RITAD/KONSTR AV	HUSTYP	Arkitekt: Gert Wingårdh	SKALA 1:20	
DATUM	RITNINGENSINNEHÅLL	RITNINGSNUMMER	ÄNDR BET	
2012-05-15	Sektion	K-70-1		