


ARKITEKTHUS


Gert Wingårdh
Projekt: 1451

SKALA: 1:100 A3


Denna handling är skyddad av upphovsrättslagen och får ej användas av andra än Arkitekthus.
Ritningar får ej ändras, kopieras, delges eller skickas till någon annan part utan Arkitekthus tillåtelse.

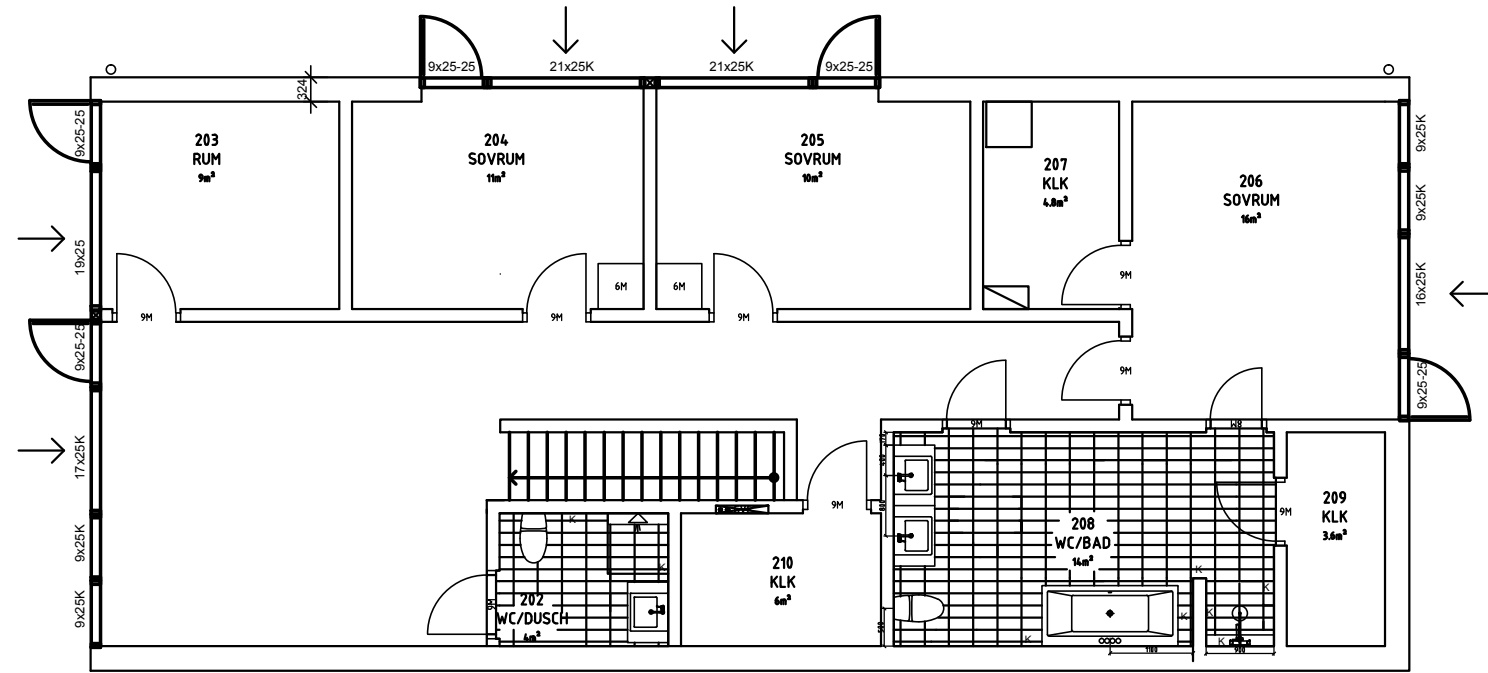

ÖVREPLAN

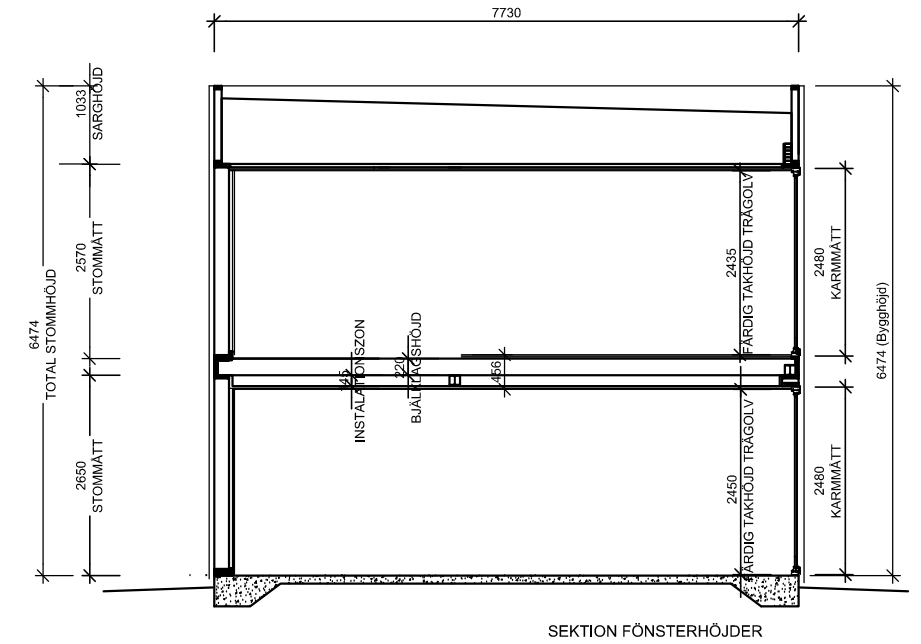

SEKTION FÖNSTERHÖJDER

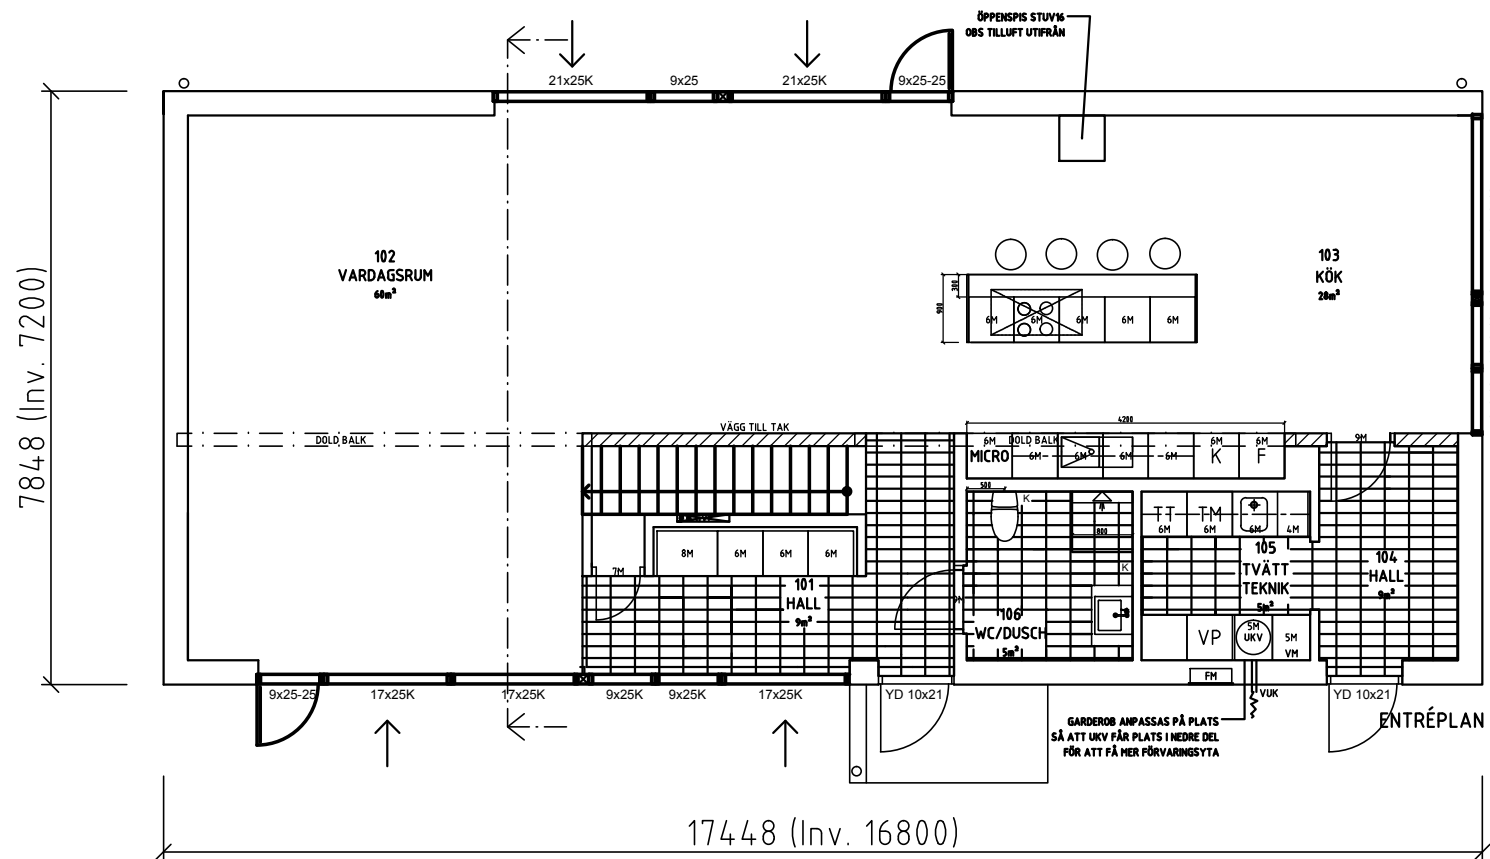

ENTRÉPLAN

ARKITEKTHUS

Gert Wingårdh
Projekt: 1451

SKALA: 1:100 A3

Denna handling är skyddad av upphovsrättslagen och får ej användas av andra än Arkitekthus. Ritningar får ej ändras, kopieras, delges eller skickas till någon annan part utan Arkitekthus tillåtelse.