


ARKITEKTHUS


Thomas Sandell
Projekt: 1458

SKALA: 1:100 A3


Denna handling är skyddad av upphovsrättslagen och får ej användas av andra än Arkitekthus.
Ritningar får ej ändras, kopieras, delges eller skickas till någon annan part utan Arkitekthus tillåtelse.

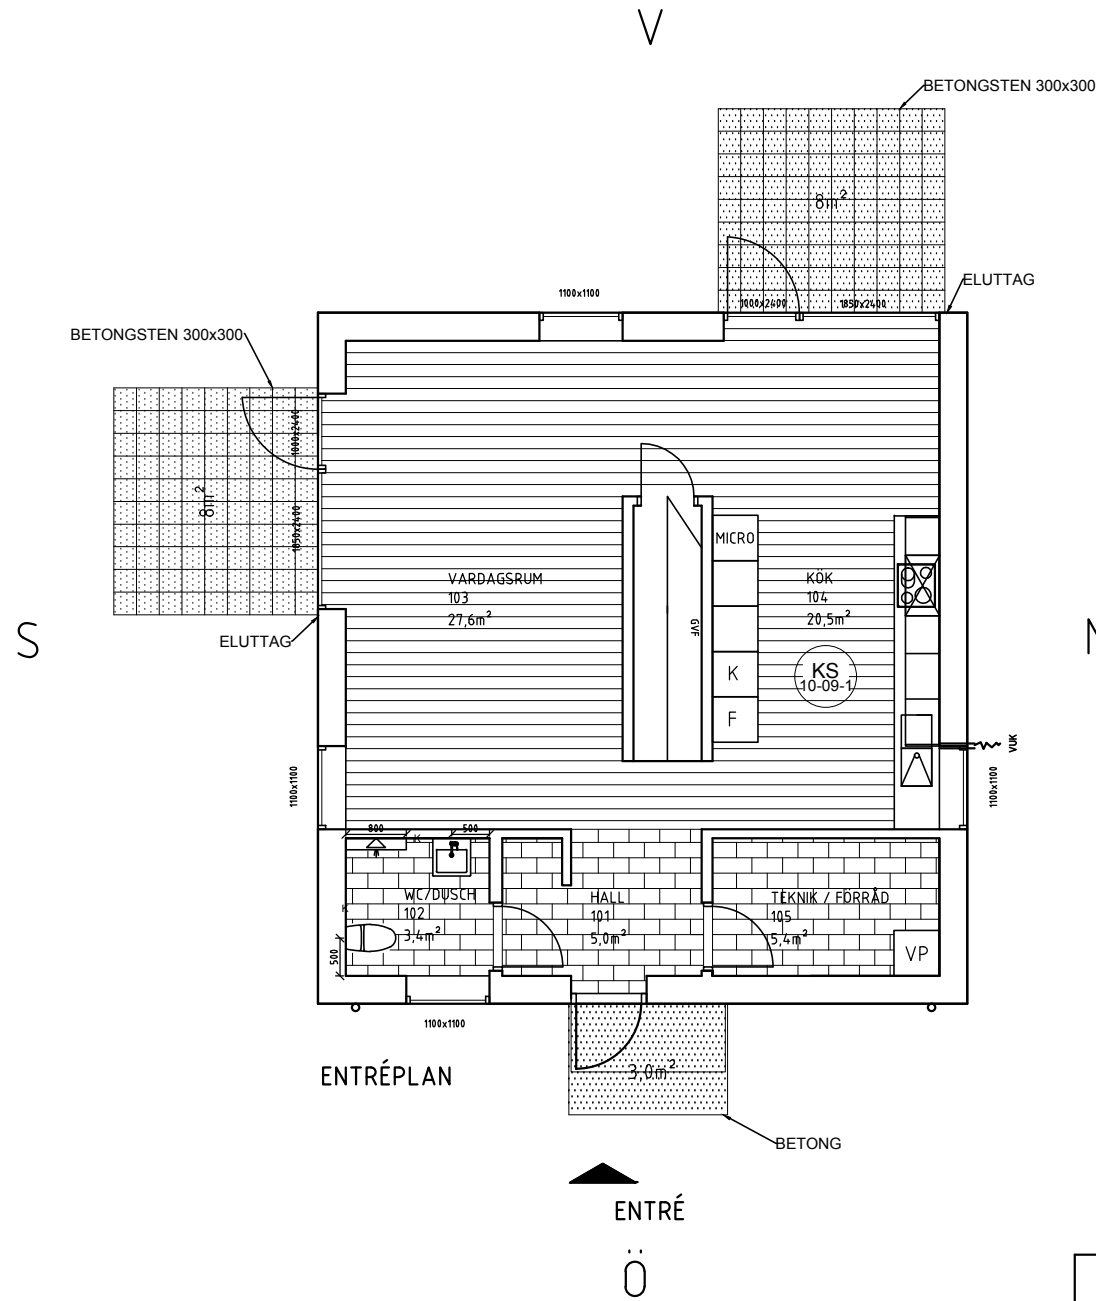

ENTRÉPLAN

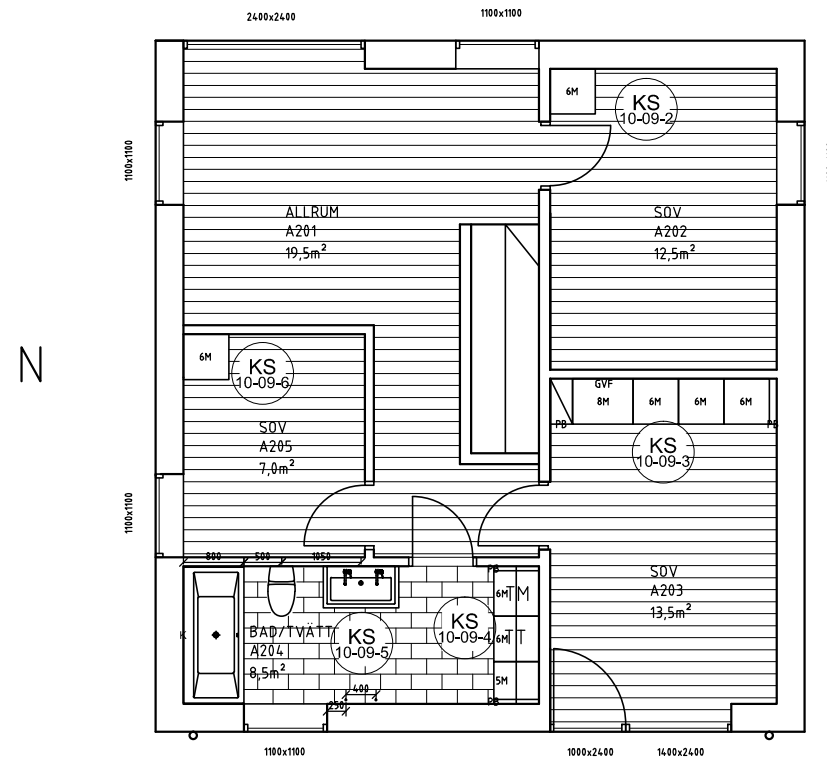

ÖVREPLAN ALT. A

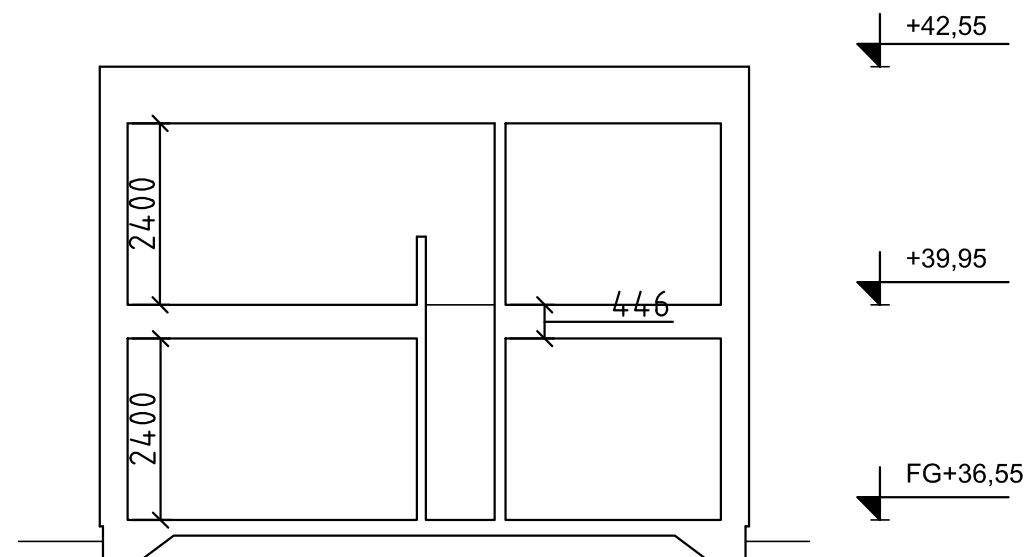

PRINCIPSEKTION

ARKITEKTHUS

Thomas Sandell
Projekt: 1458

SKALA: 1:100 A3

Denna handling är skyddad av upphovsrättslagen och får ej användas av andra än Arkitektus. Ritningar får ej ändras, kopieras, delges eller skickas till någon annan part utan Arkitektus tillåtelse.