




FASAD NORR

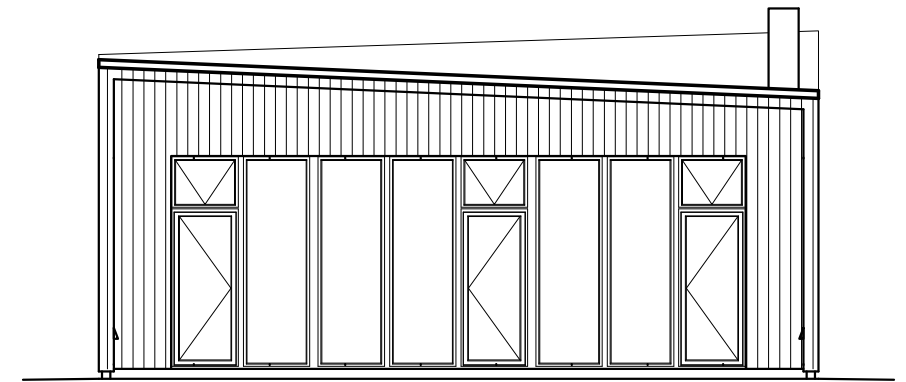

FASAD VÄSTER

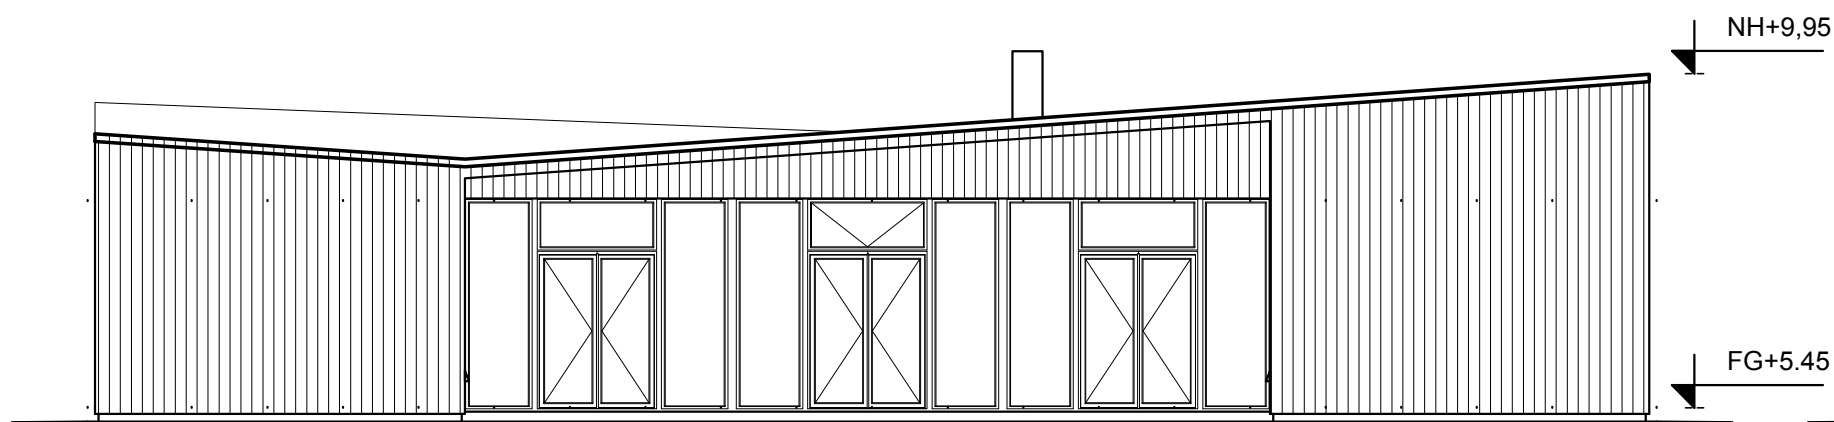

FASAD SÖDER

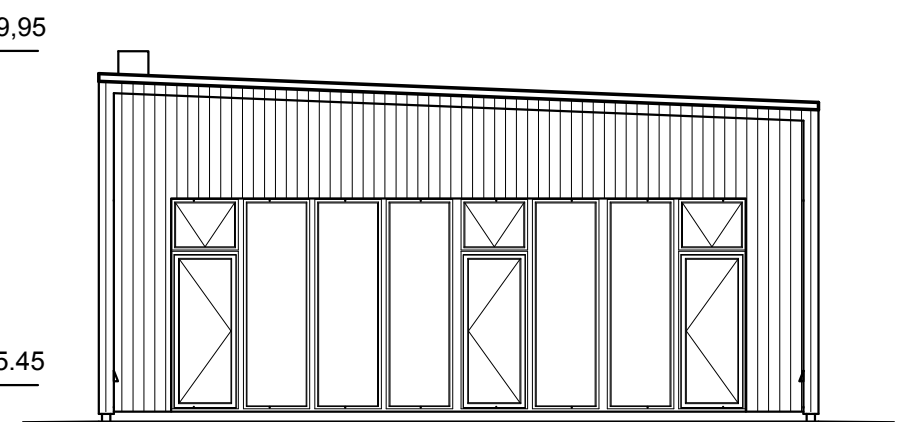



FASAD ÖSTER

ARKITEKTHUS

Claesson Koivisto Rune
Projekt: 1472

SKALA: 1:100 A3

Denna handling är skyddad av upphovsrättslagen och får ej användas av andra än Arkitekthus.
Ritningar får ej ändras, kopieras, delges eller skickas till någon annan part utan Arkitekthus tillåtelse.

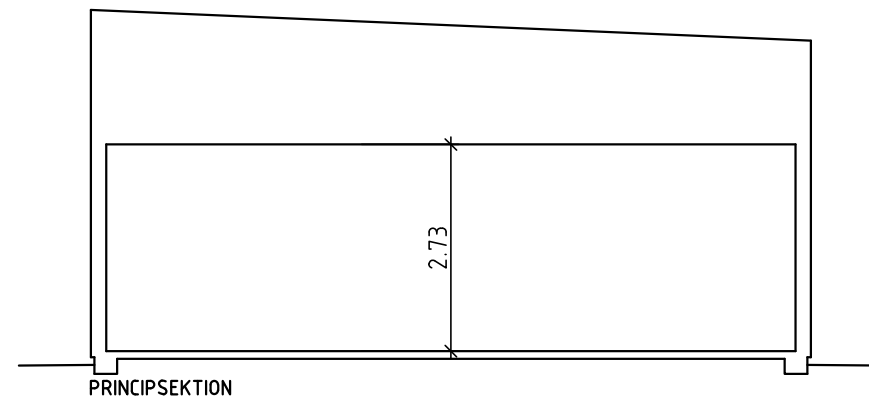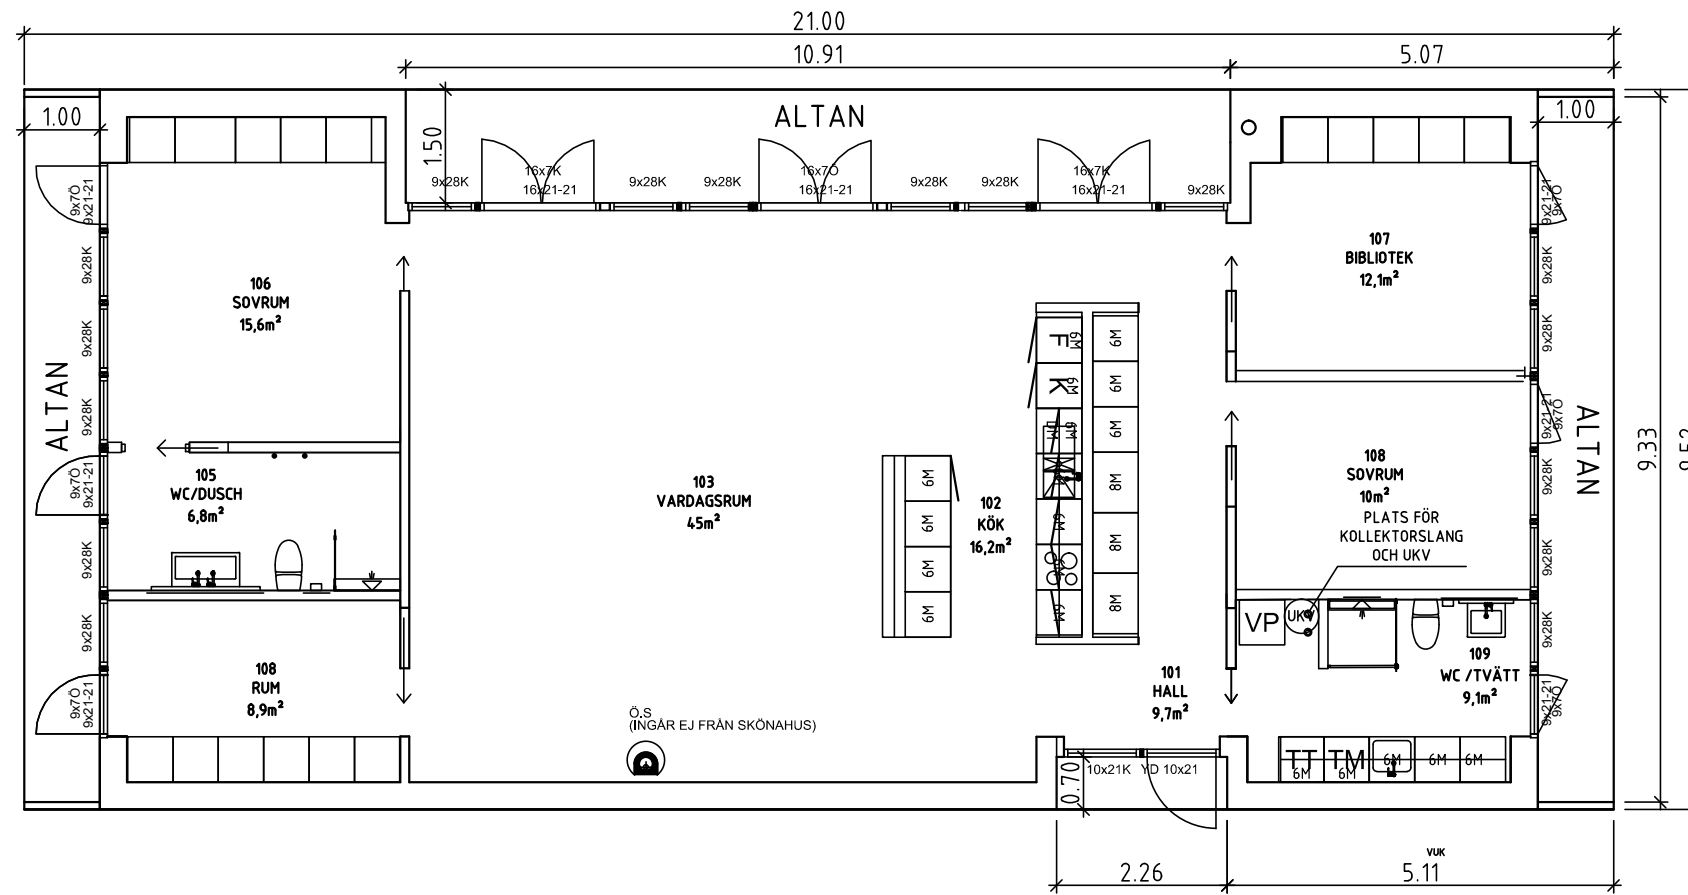

ARKITEKTHUS

Claesson Koivisto Rune
 Projekt: 1472

SKALA: 1:100 A3

Denna handling är skyddad av upphovsrättslagen och får ej användas av andra än Arkitekthus. Ritningar får ej ändras, kopieras, delges eller skickas till någon annan part utan Arkitekthus tillåtelse.