




fasad C

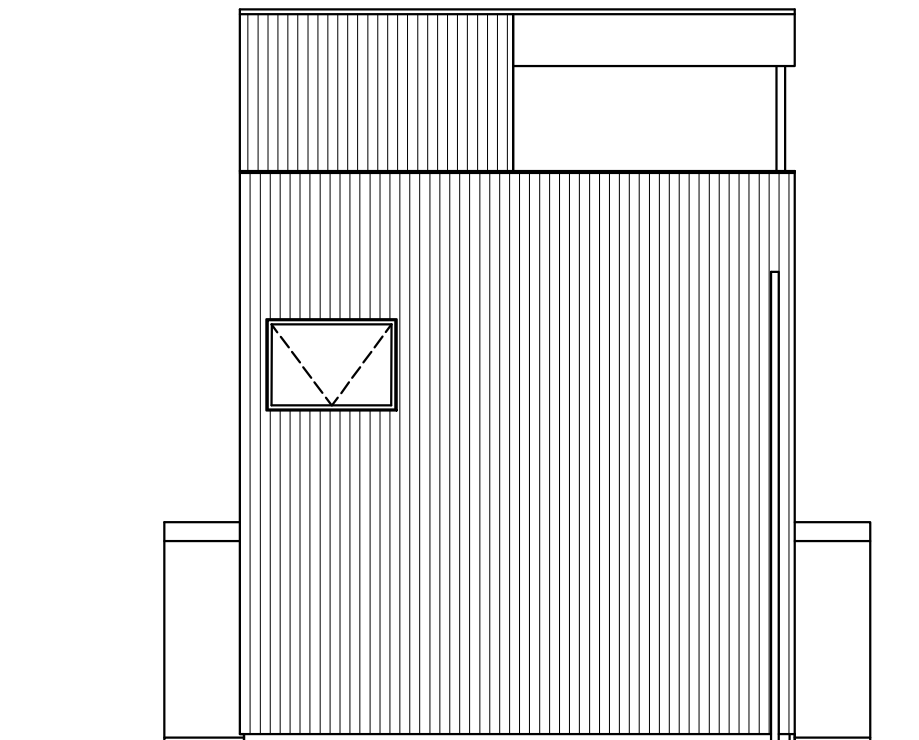

fasad D

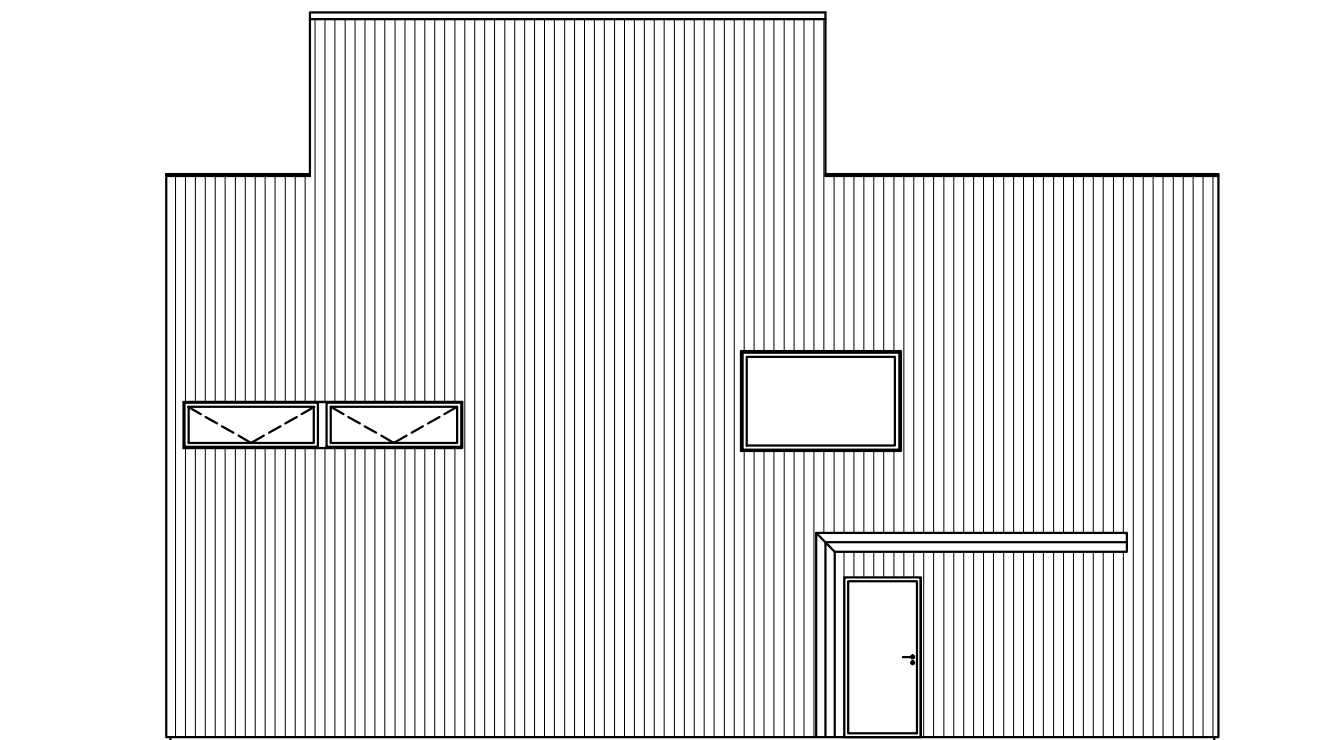

fasad A

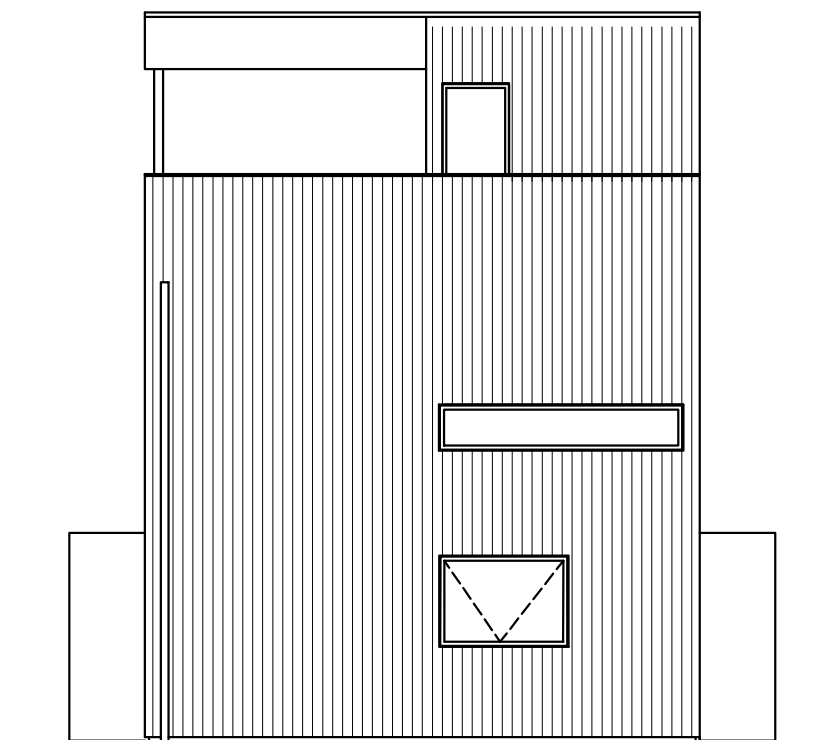


fasad B

ARKITEKTHUS


Gert Wingårdh
Projekt: 1504

SKALA: 1:100 A3



Denna handling är skyddad av upphovsrättslagen och får ej användas av andra än Arkitekthus. Ritningar får ej ändras, kopieras, delges eller skickas till någon annan part utan Arkitekthus tillåtelse.

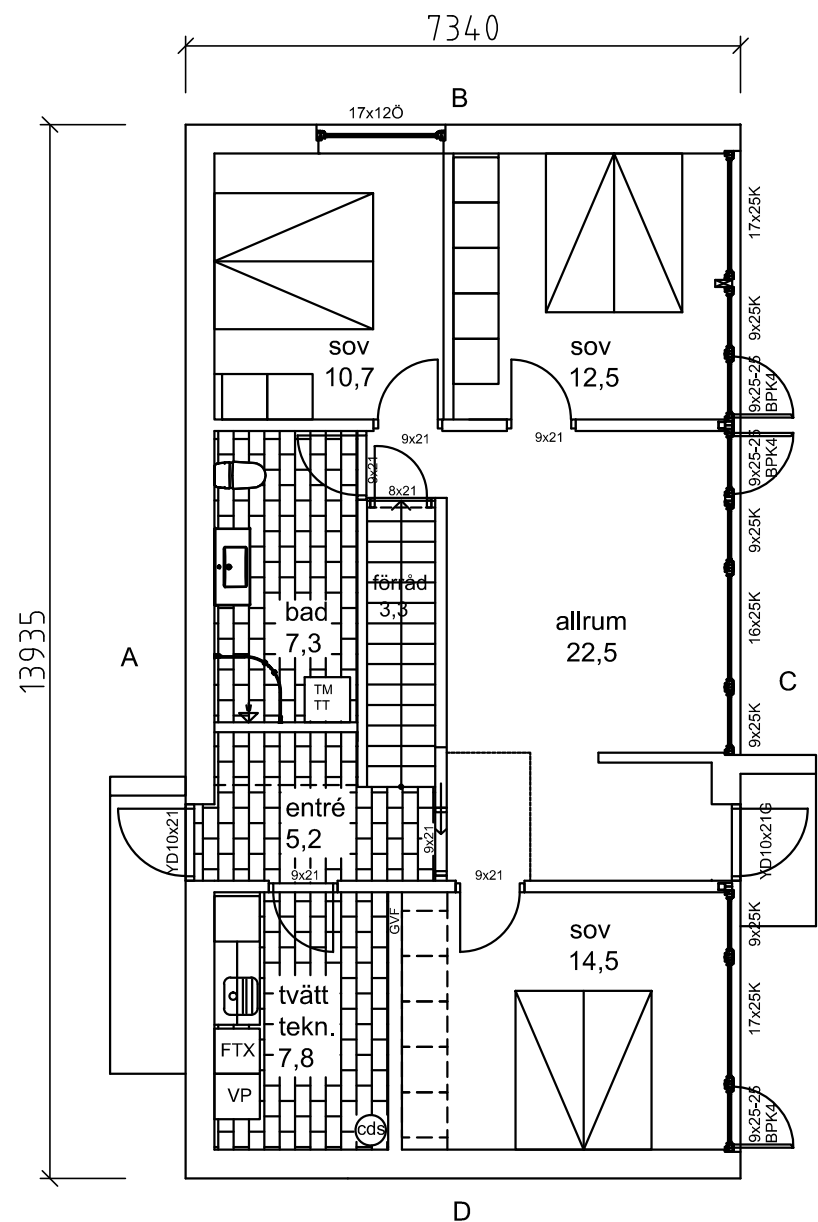

entréplan

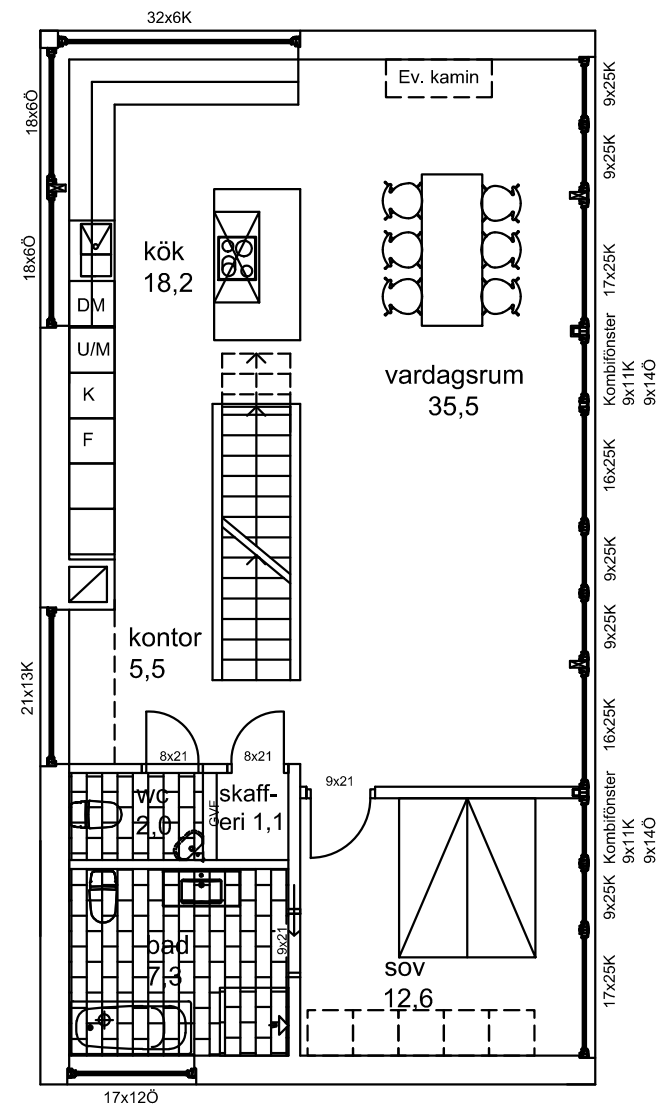

övre plan

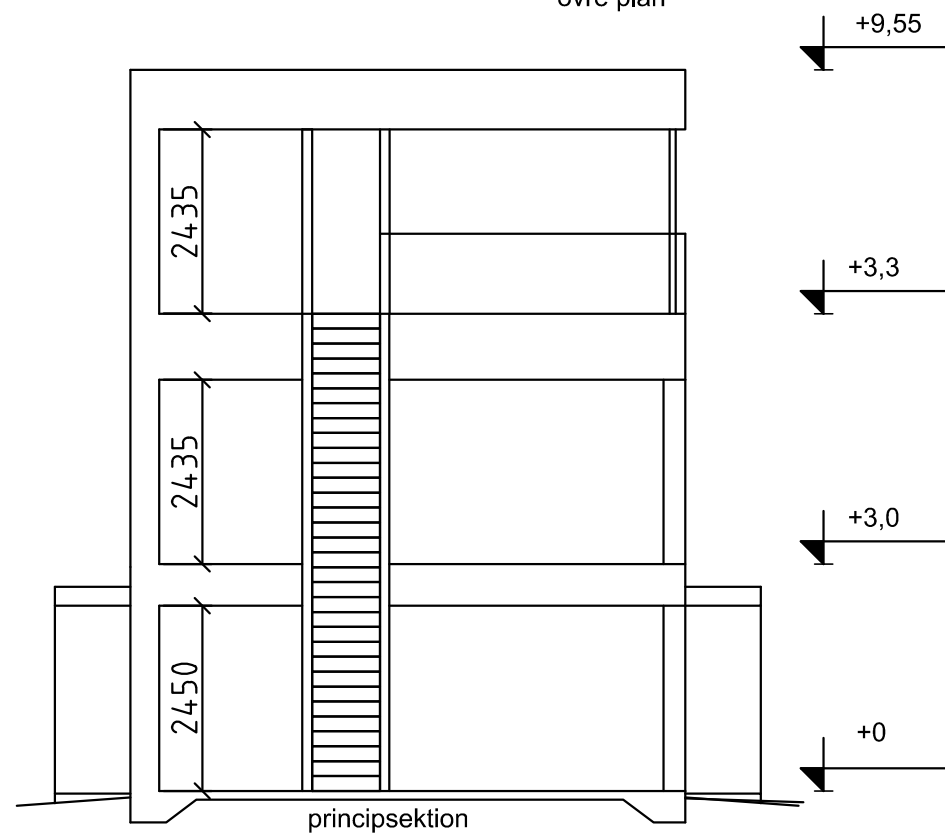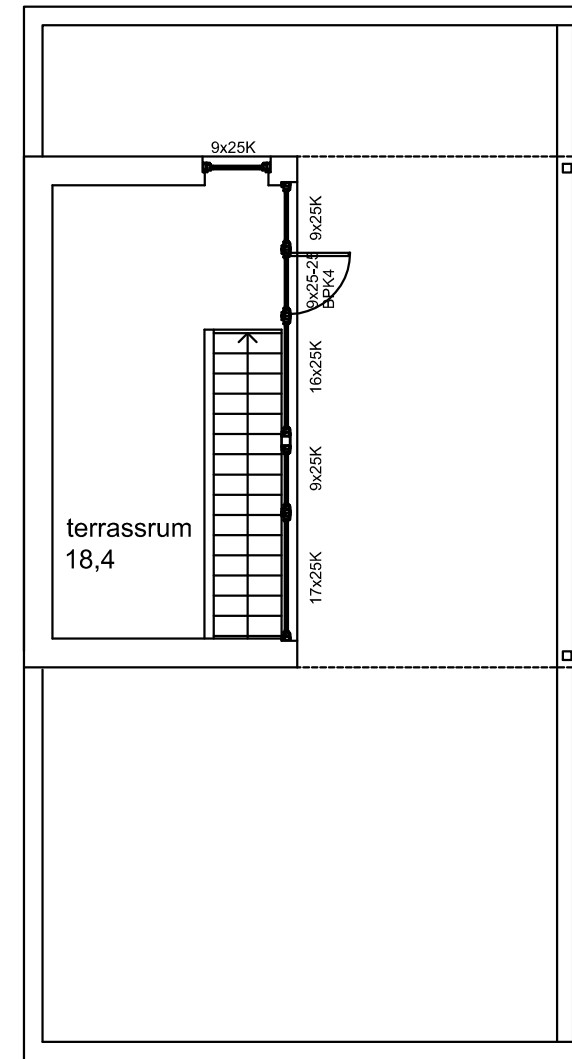

principsektion

ARKITEKTHUS

Gert Wingårdh
Projekt: 1504

SKALA: 1:100 A3

Denna handling är skyddad av upphovsrättslagen och får ej användas av andra än Arkitekthus. Ritningar får ej ändras, kopieras, delges eller skickas till någon annan part utan Arkitekthus tillåtelse.