




fasad A

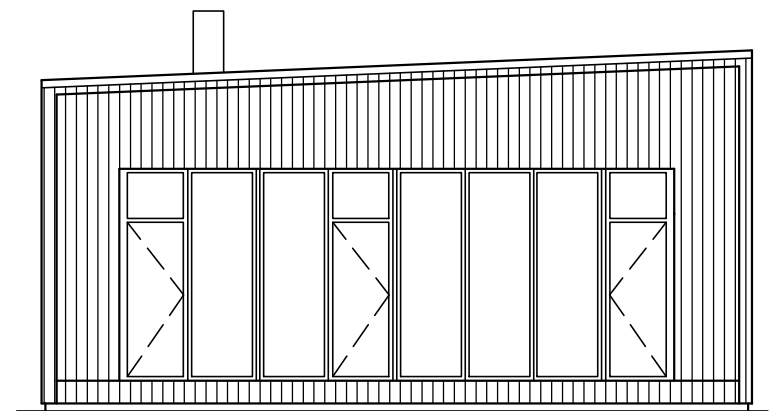

fasad B

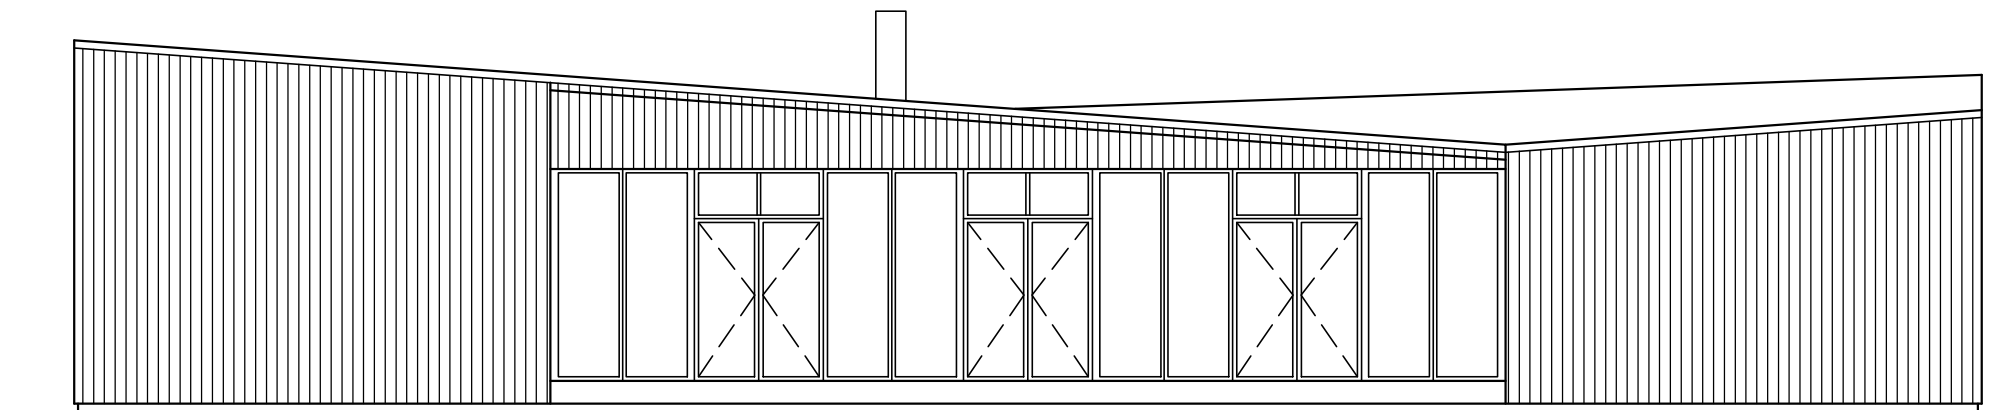

fasad C

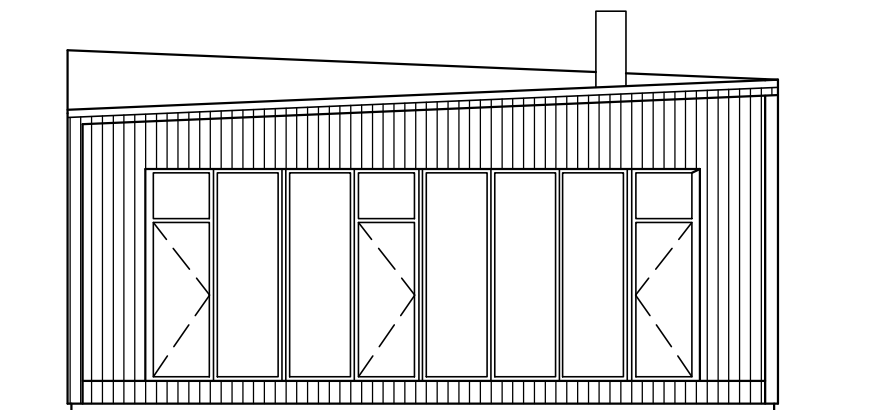



fasad D

# ARKITEKTHUS

Claesson Koivisto Rune  
Projekt: 1512

SKALA: 1:100 A3

Denna handling är skyddad av upphovsrättslagen och får ej användas av andra än Arkitekthus.  
Ritningar får ej ändras, kopieras, delges eller skickas till någon annan part utan Arkitekthus tillåtelse.

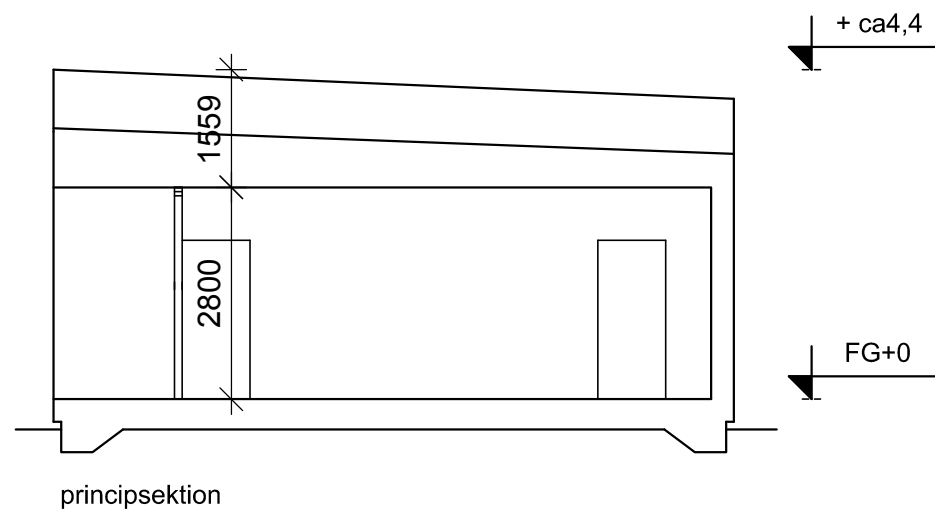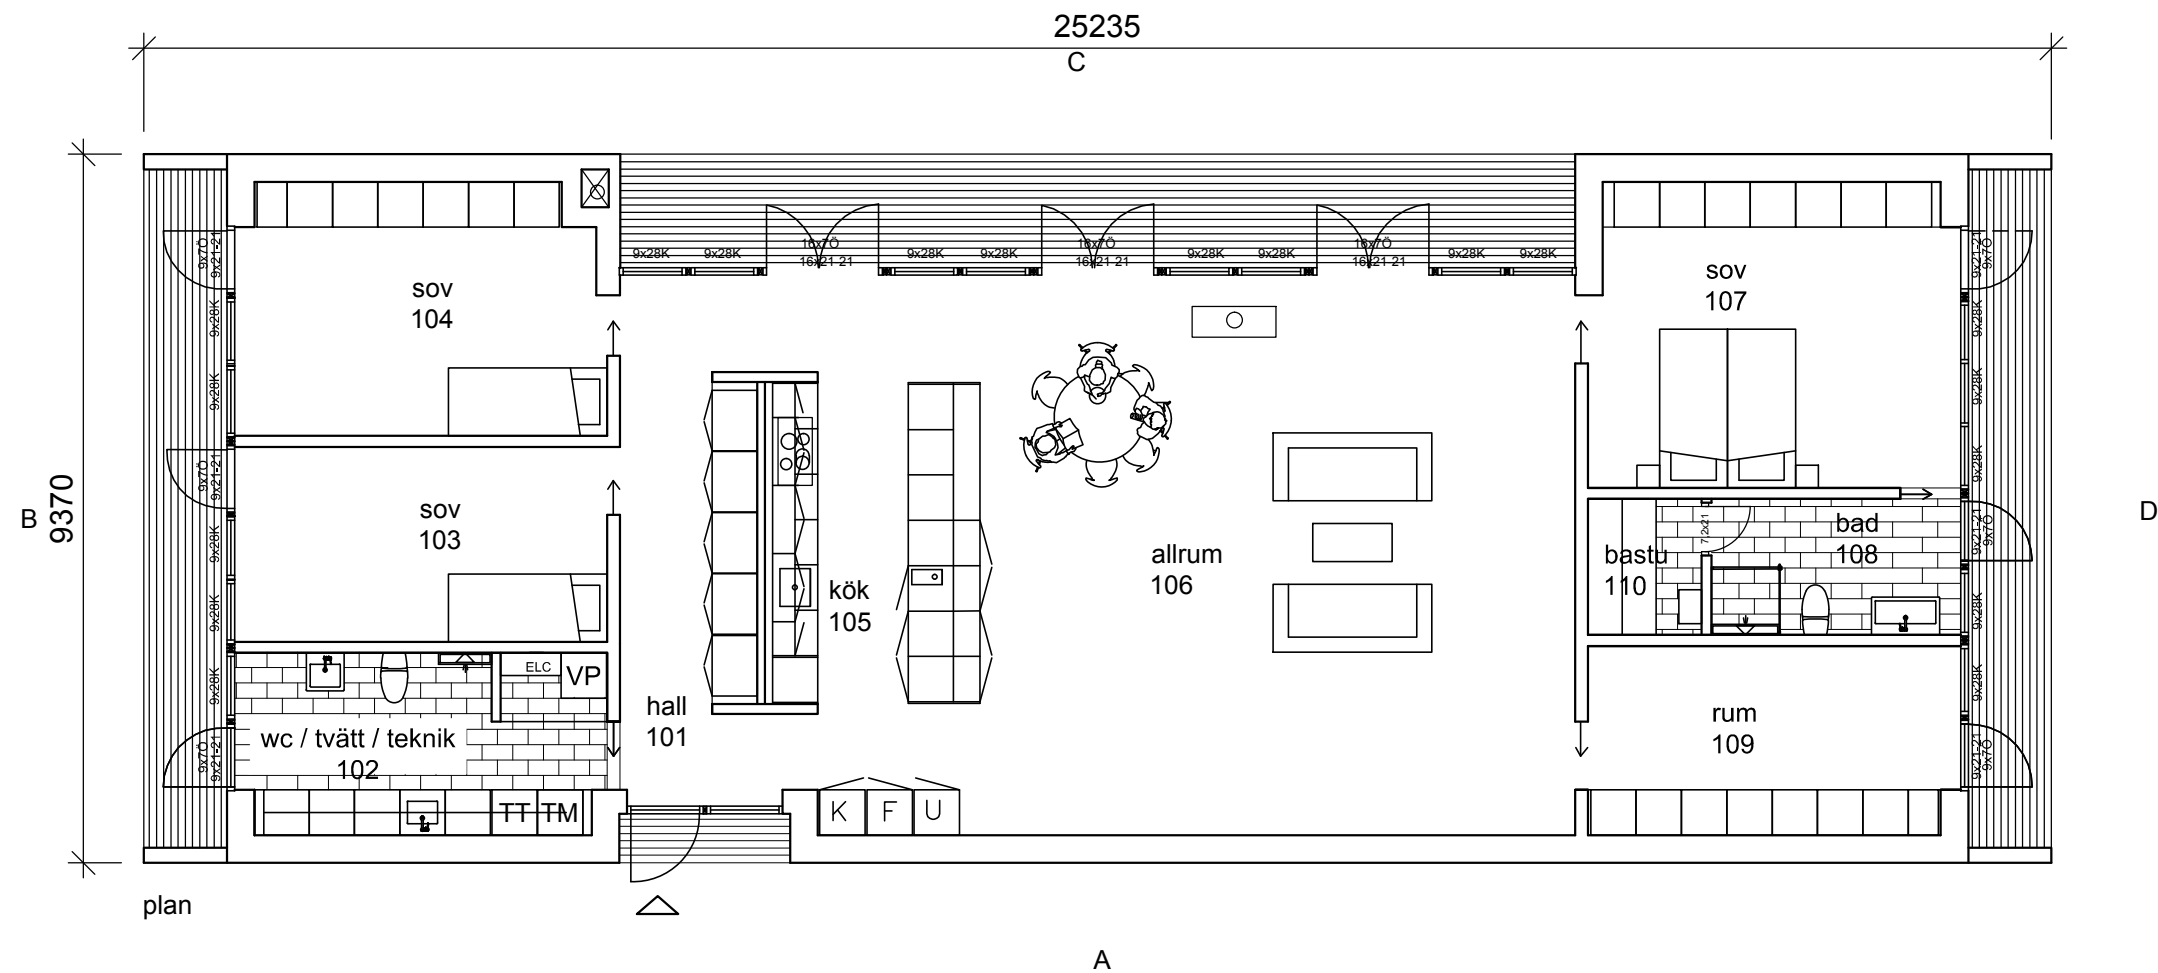

# ARKITEKTHUS

Claesson Koivisto Rune  
Projekt: 1512

SKALA: 1:100 A3

Denna handling är skyddad av upphovsrättslagen och får ej användas av andra än Arkitekthus. Ritningar får ej ändras, kopieras, delges eller skickas till någon annan part utan Arkitekthus tillåtelse.