




fasad norr

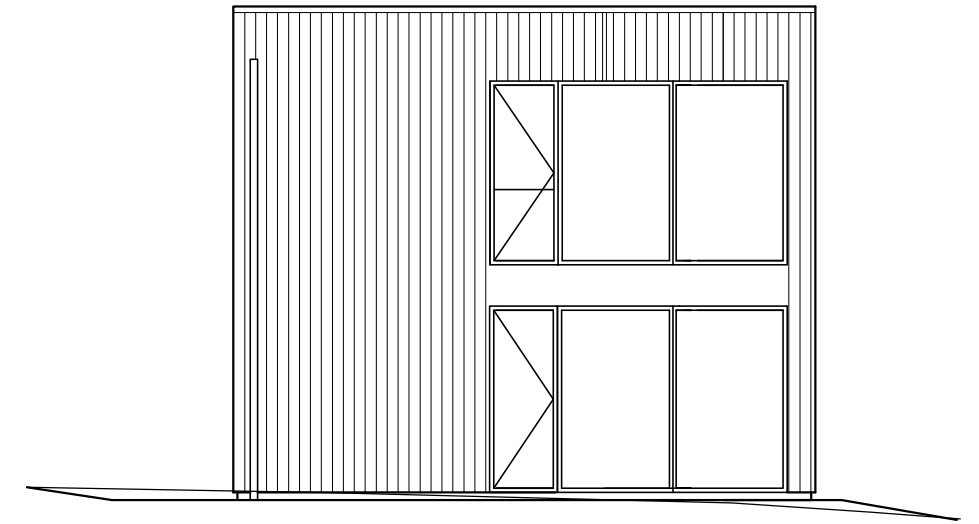

fasad väst

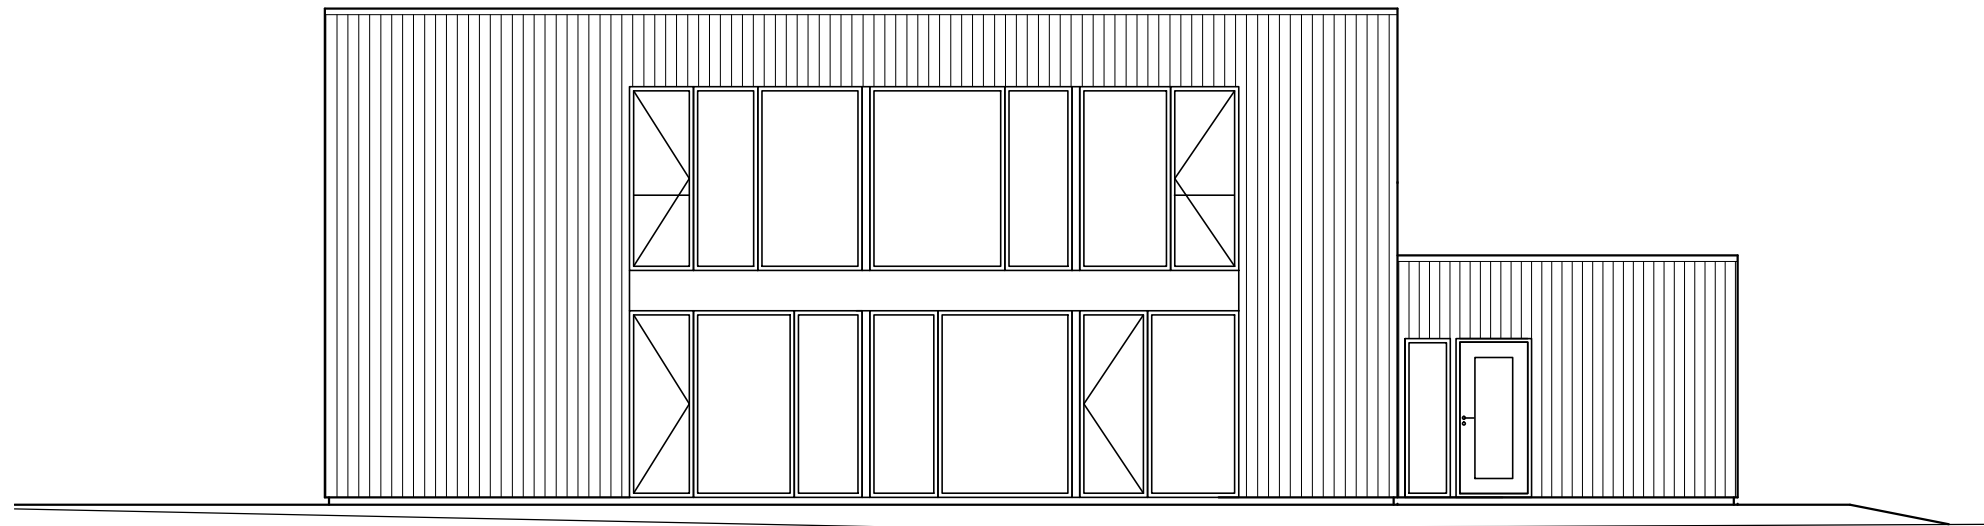

fasad syd

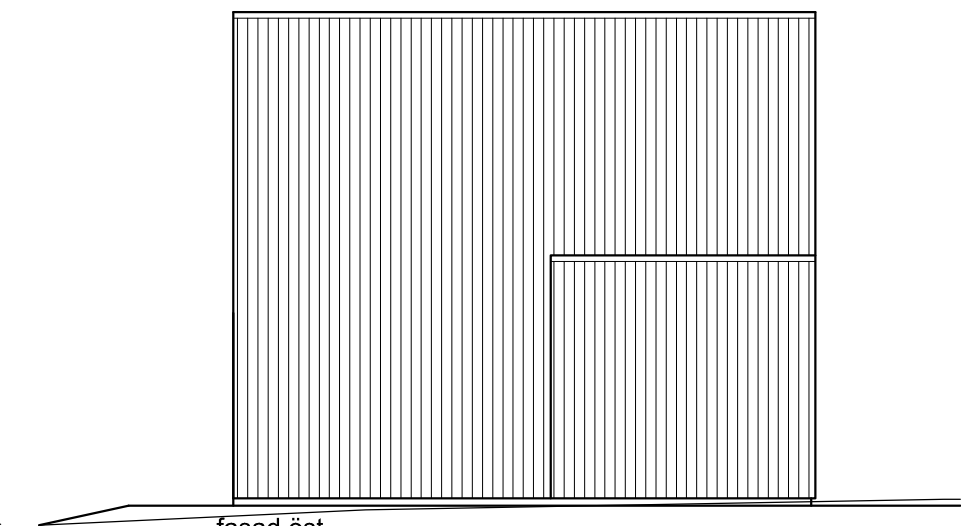

fasad öst

# ARKITEKTHUS

Gert Wingårdh  
Projekt: 1526

SKALA: 1:100 A3

Denna handling är skyddad av upphovsrättslagen och får ej användas av andra än Arkitekthus.  
Ritningar får ej ändras, kopieras, delges eller skickas till någon annan part utan Arkitekthus tillåtelse.

