




fasad A

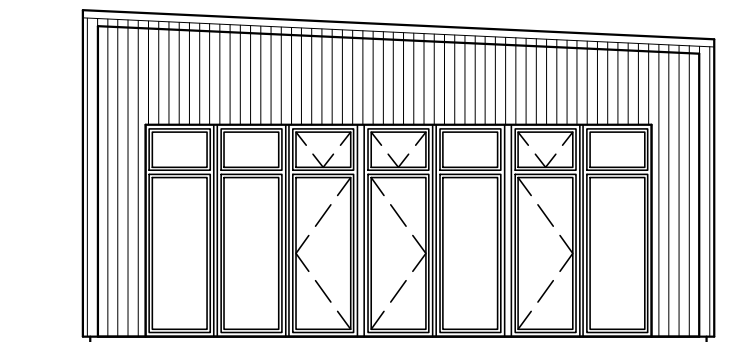

fasad B

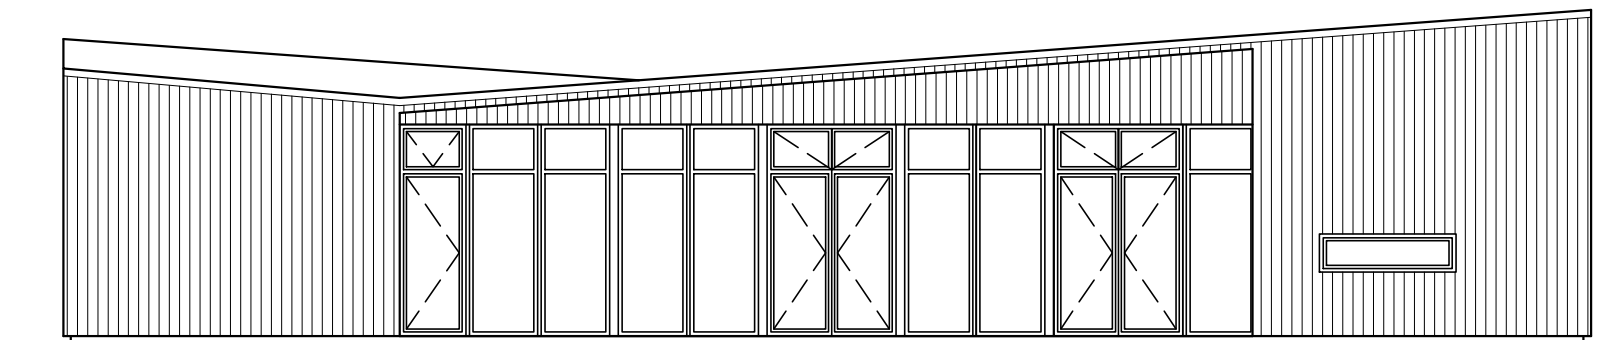

fasad C

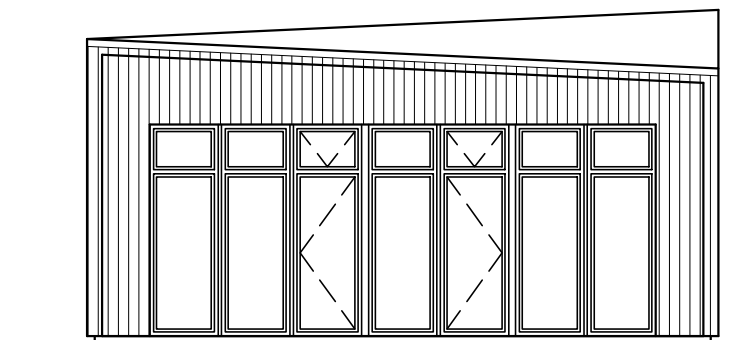


fasad D

ARKITEKTHUS

Claesson Koivisto Rune
Projekt: 1536


SKALA: 1:100 A3

Denna handling är skyddad av upphovsrättslagen och får ej användas av andra än Arkitekthus.
Ritningar får ej ändras, kopieras, delges eller skickas till någon annan part utan Arkitekthus tillåtelse.

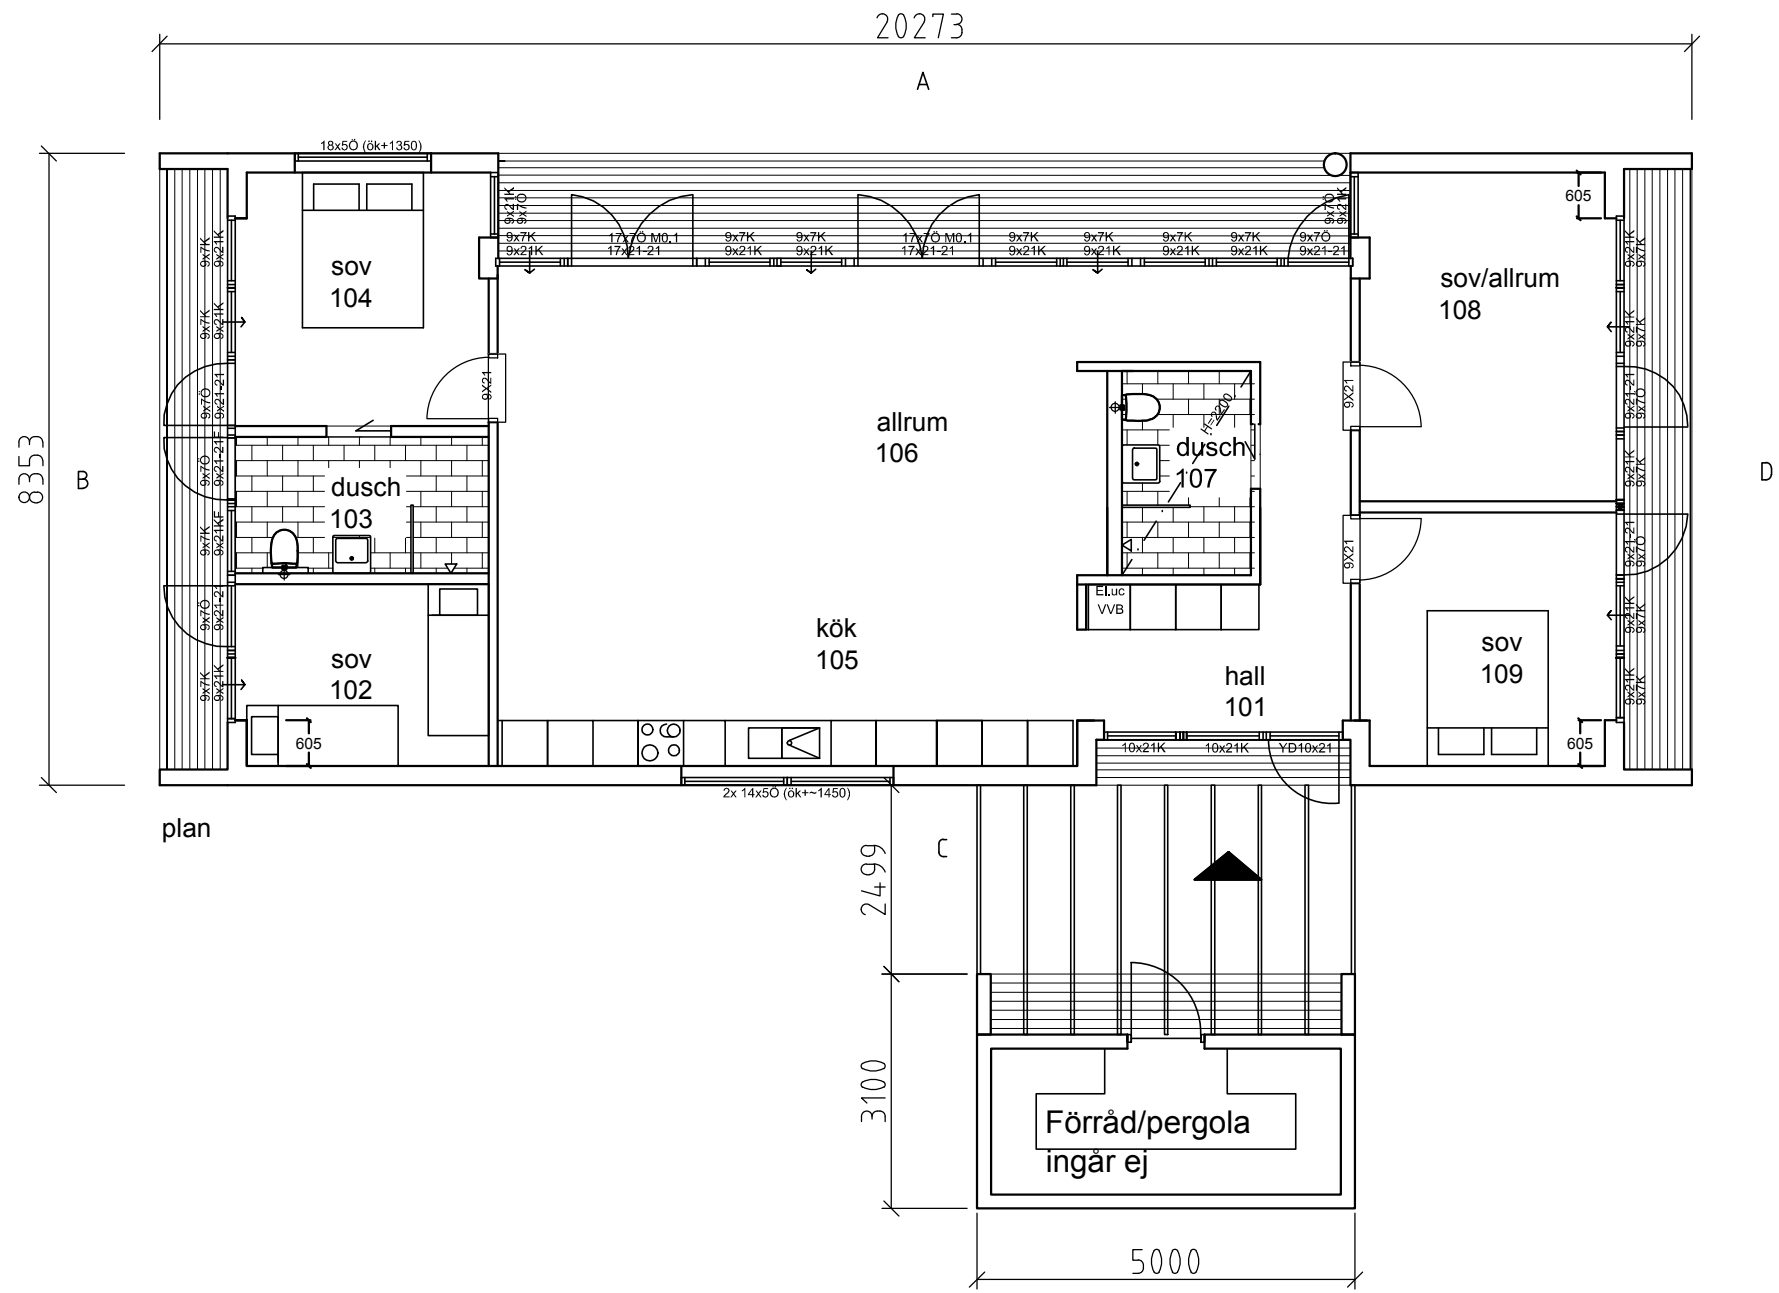

+4,3

+FG 0,0

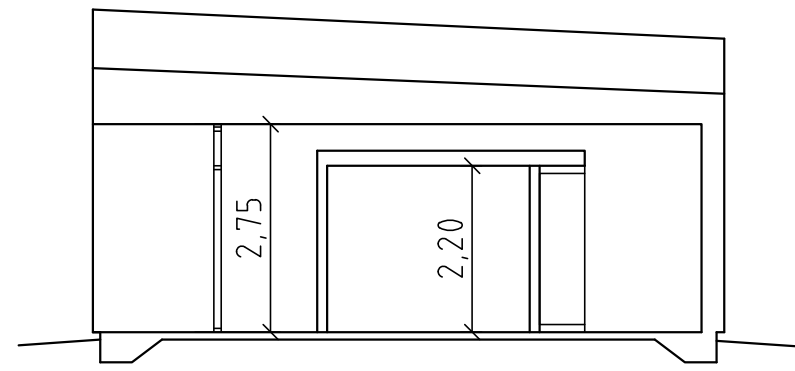

principsektion

ARKITEKTHUS

Claesson Koivisto Rune
Projekt: 1536

SKALA: 1:100 A3

Denna handling är skyddad av upphovsrättslagen och får ej användas av andra än Arkitekthus. Ritningar får ej ändras, kopieras, delges eller skickas till någon annan part utan Arkitekthus tillåtelse.