




fasad  
öst

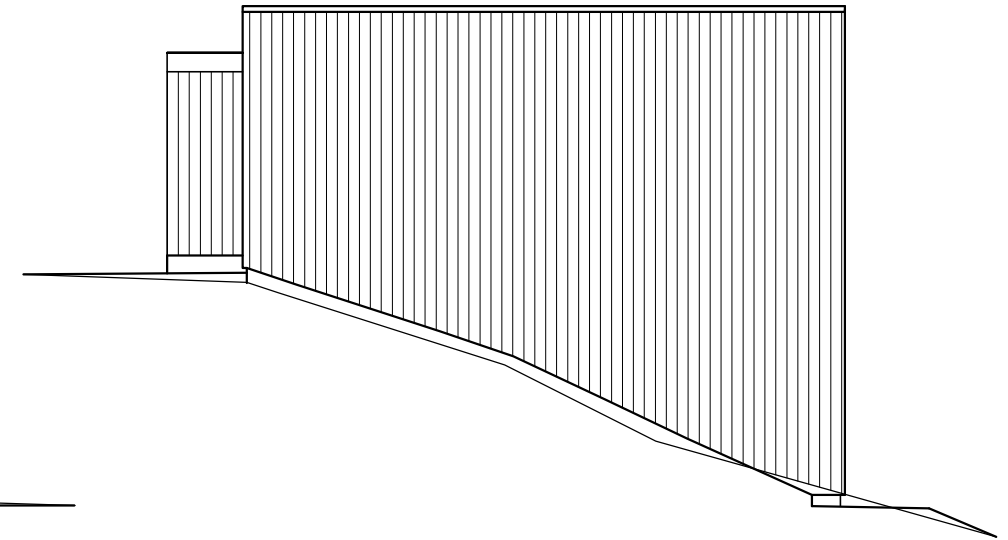

fasad C  
syd

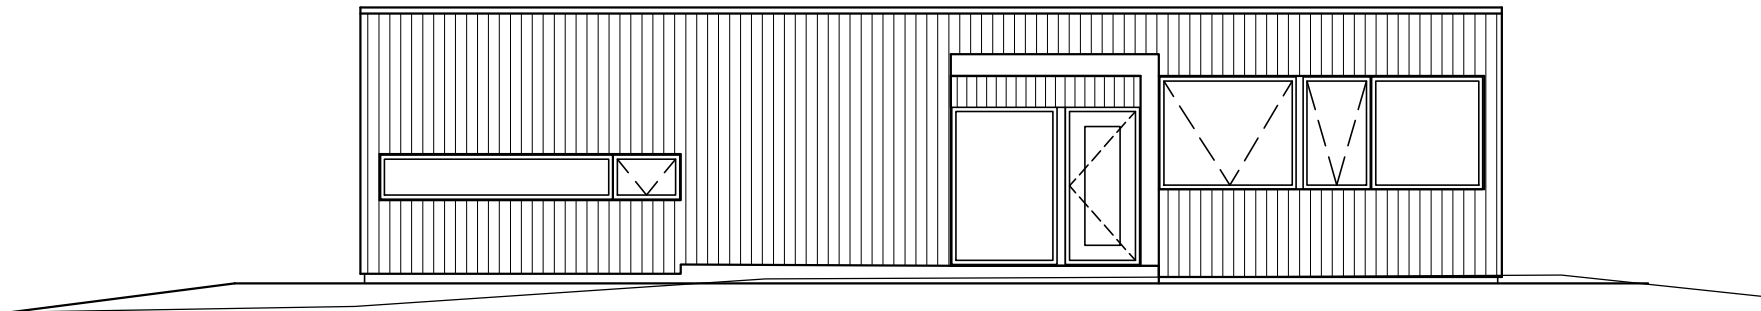

fasad  
väst

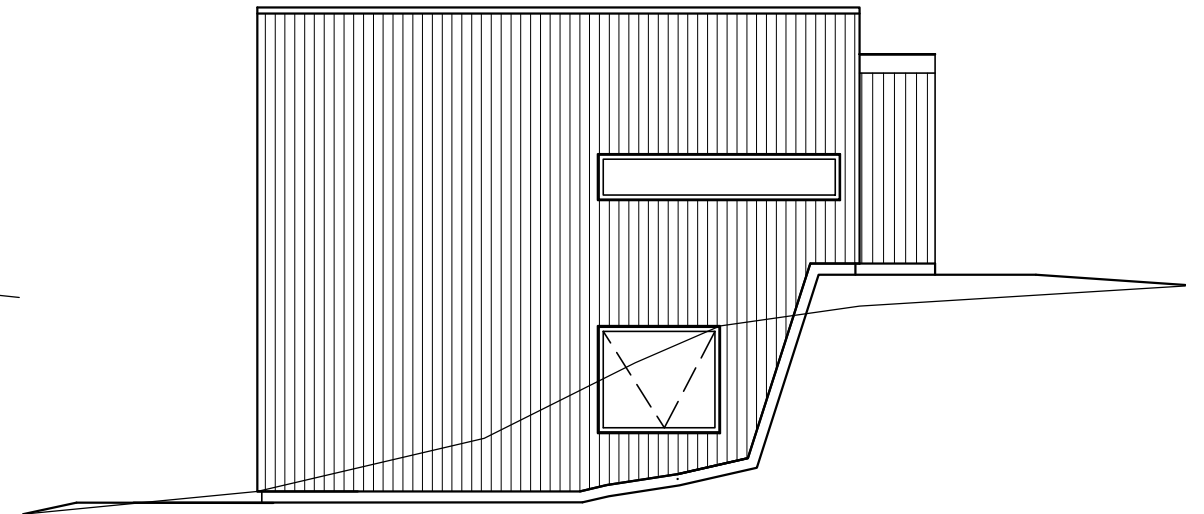




fasad  
norr

# ARKITEKTHUS

Gert Wingårdh  
Projekt: 1541

SKALA: 1:100 A3

Denna handling är skyddad av upphovsrättslagen och får ej användas av andra än Arkitekthus. Ritningar får ej ändras, kopieras, delges eller skickas till någon annan part utan Arkitekthus tillåtelse.

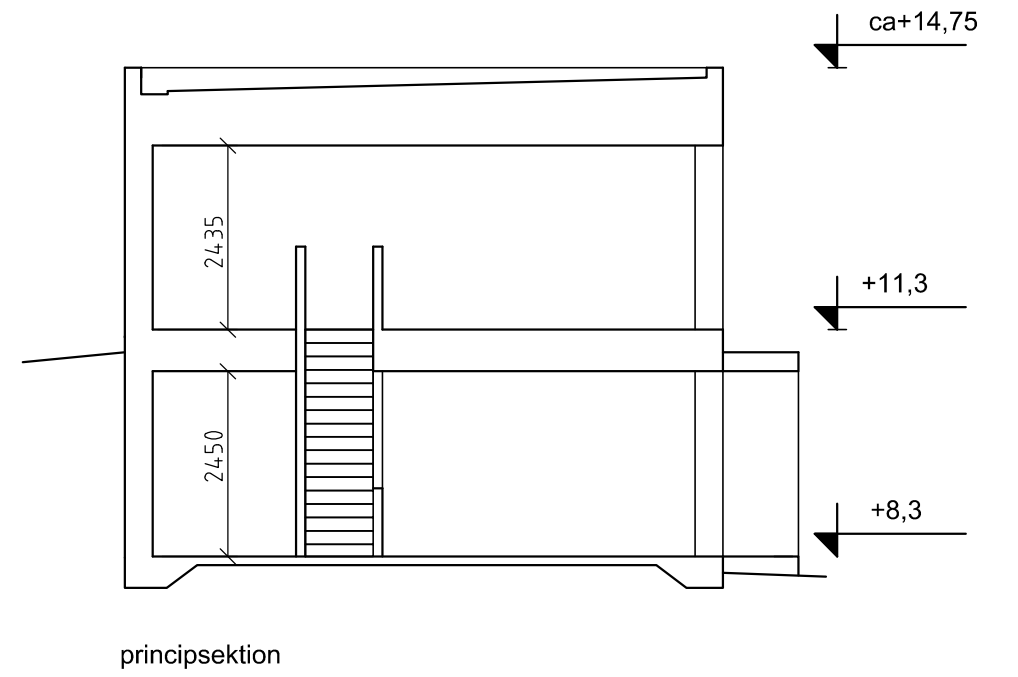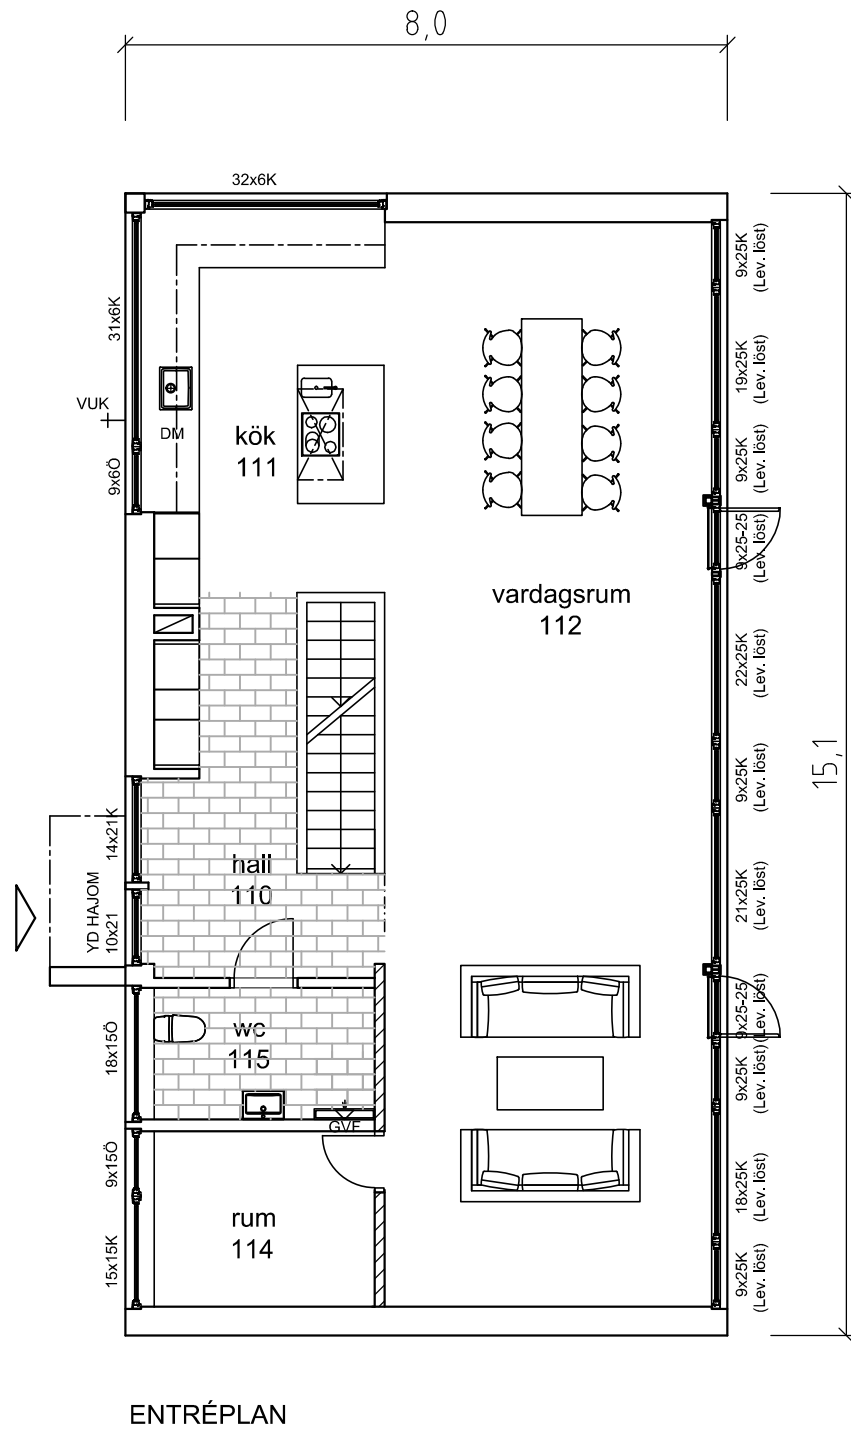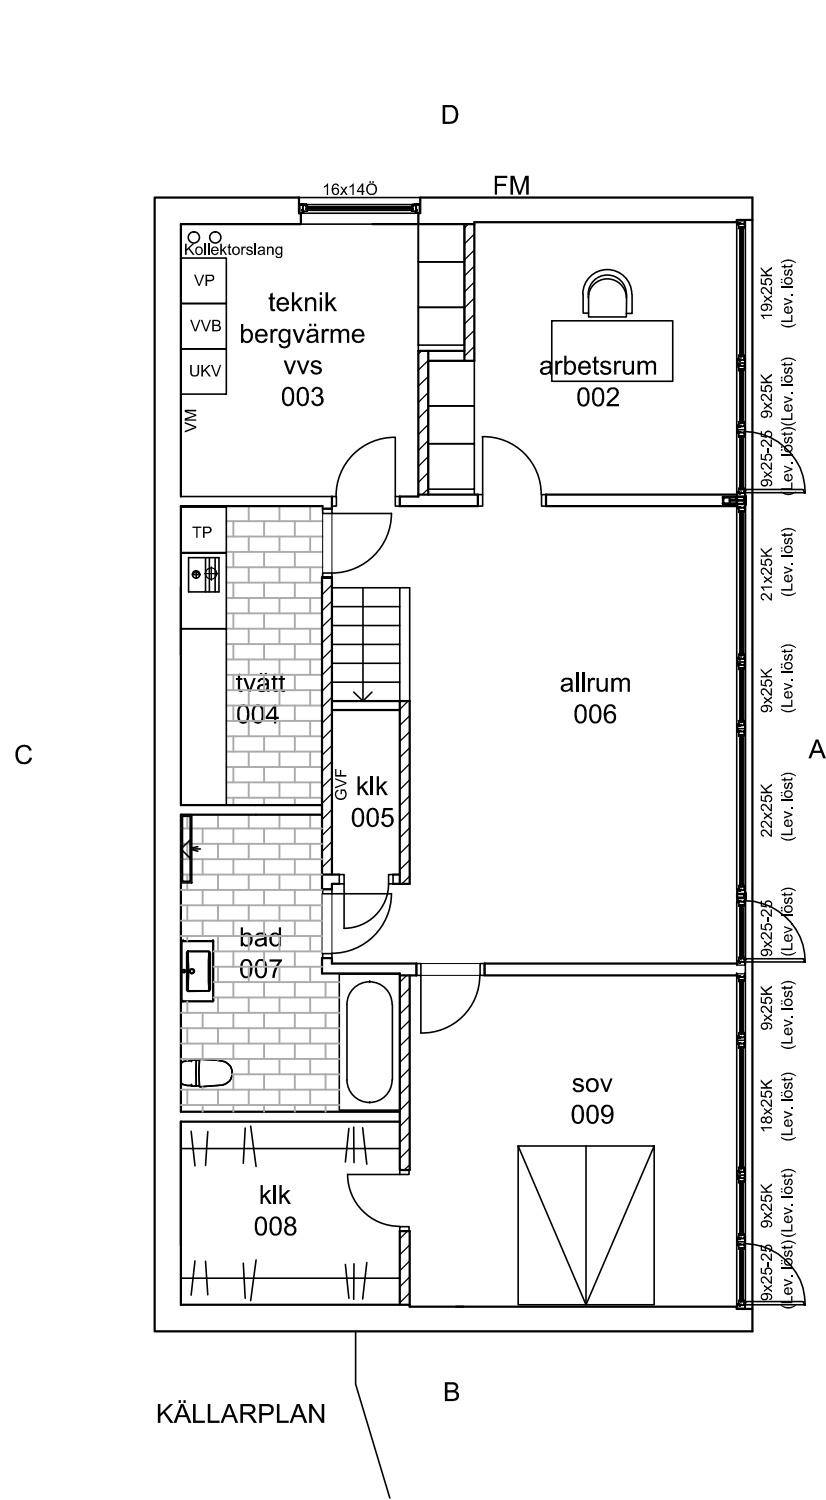

# ARKITEKTHUS

Gert Wingårdh  
Projekt: 1541

SKALA: 1:100 A3

Denna handling är skyddad av upphovsrättslagen och får ej användas av andra än Arkitektus. Ritningar får ej ändras, kopieras, delges eller skickas till någon annan part utan Arkitektus tillåtelse.