


# ARKITEKTHUS

Gert Wingårdh  
Projekt: 1547


SKALA: 1:100 A3

Denna handling är skyddad av upphovsrättslagen och får ej användas av andra än Arkitekthus. Ritningar får ej ändras, kopieras, delges eller skickas till någon annan part utan Arkitekthus tillåtelse.


KÄLLARPLAN

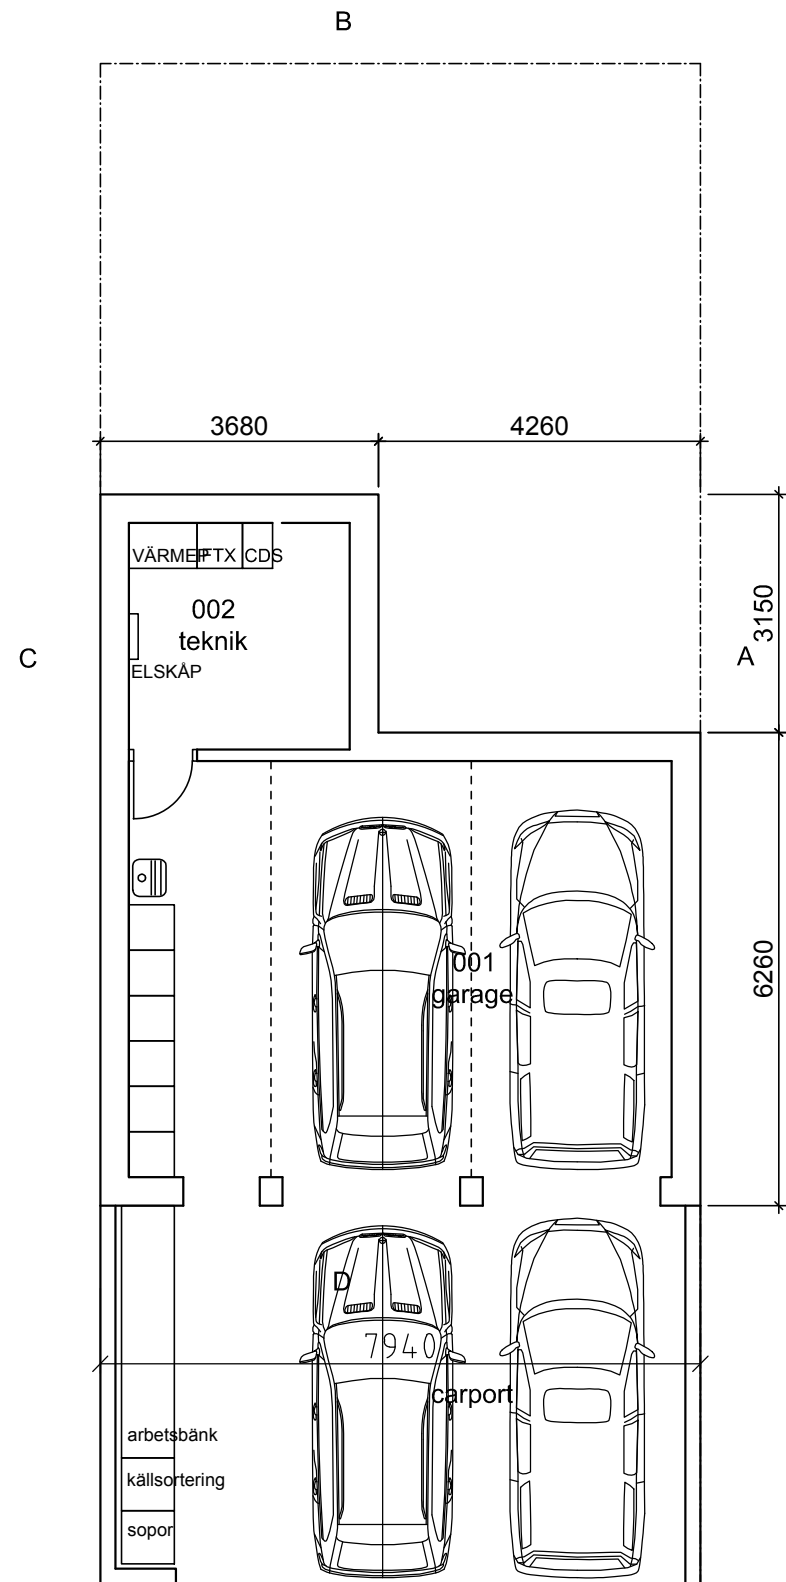

ENTRÉPLAN

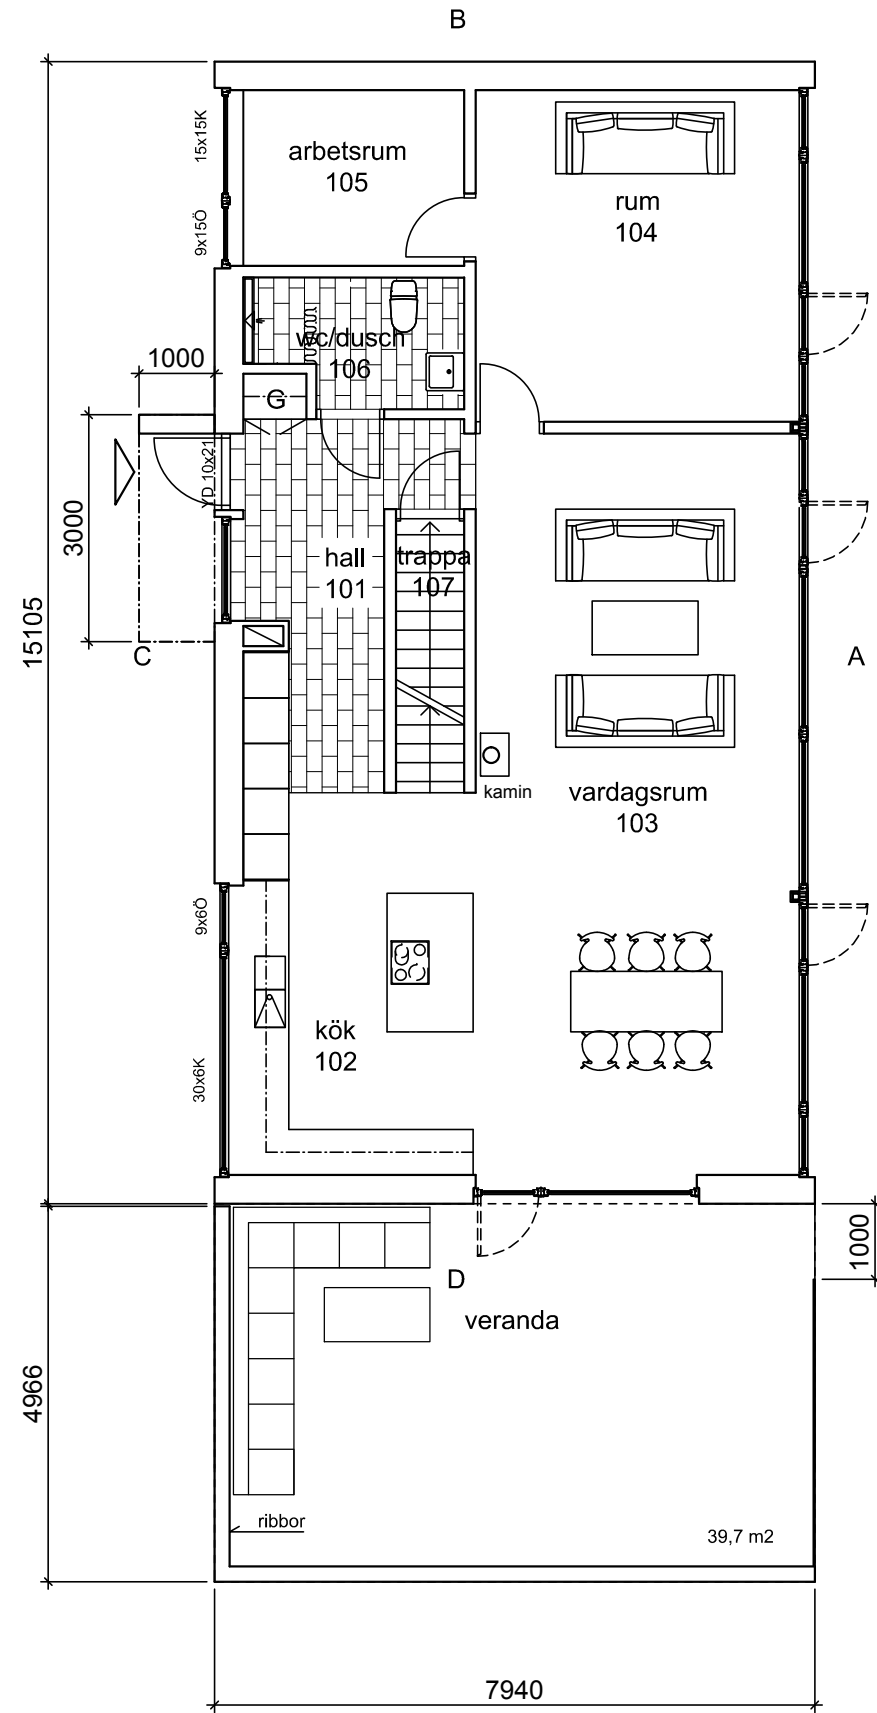

ÖVERPLAN

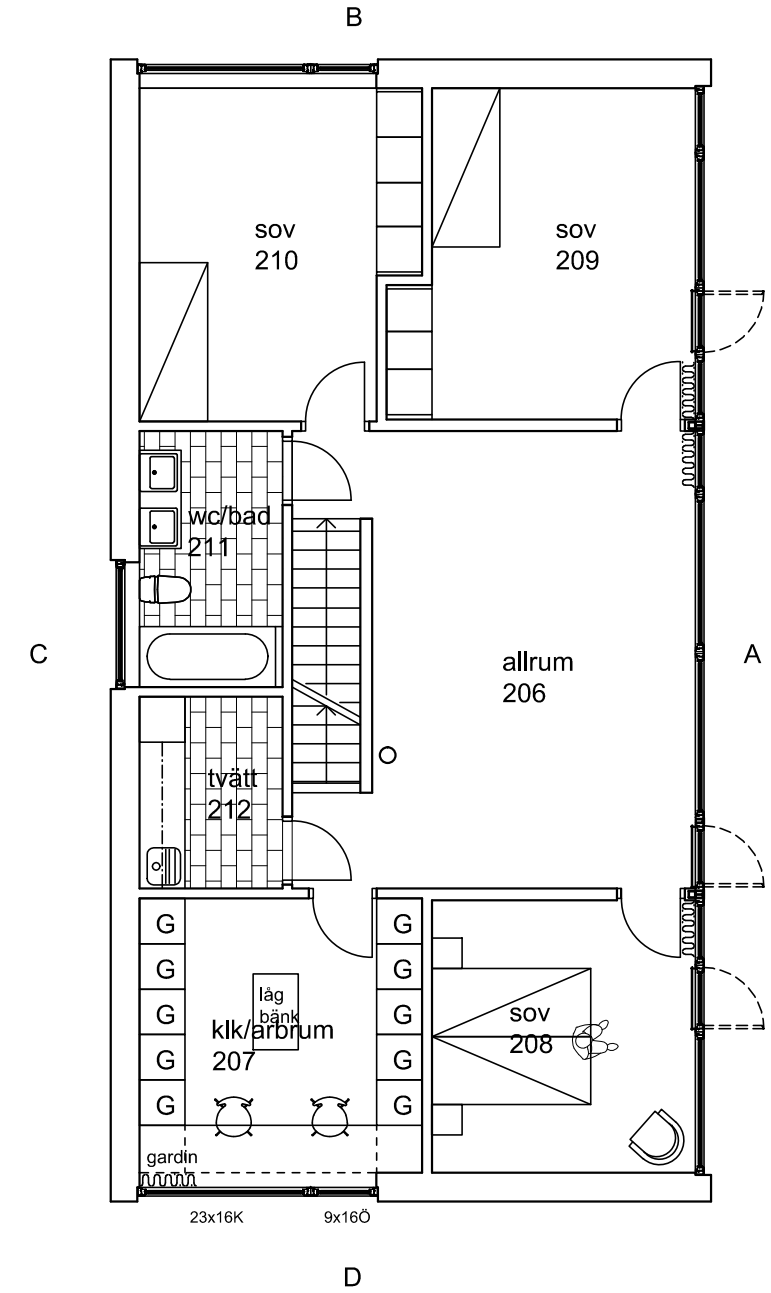

ARKITEKTHUS

Gert Wingårdh  
Projekt: 1547

SKALA: 1:100 A3

Denna handling är skyddad av upphovsrättslagen och får ej användas av andra än Arkitekthus. Ritningar får ej ändras, kopieras, delges eller skickas till någon annan part utan Arkitekthus tillåtelse.