




fasad norr

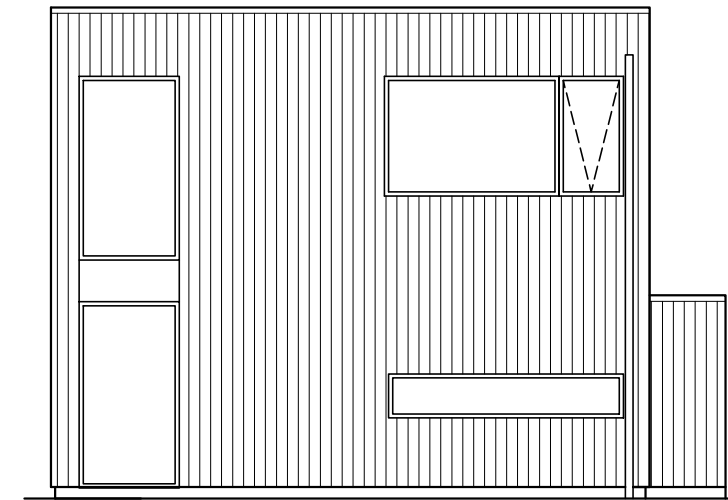

fasad öst

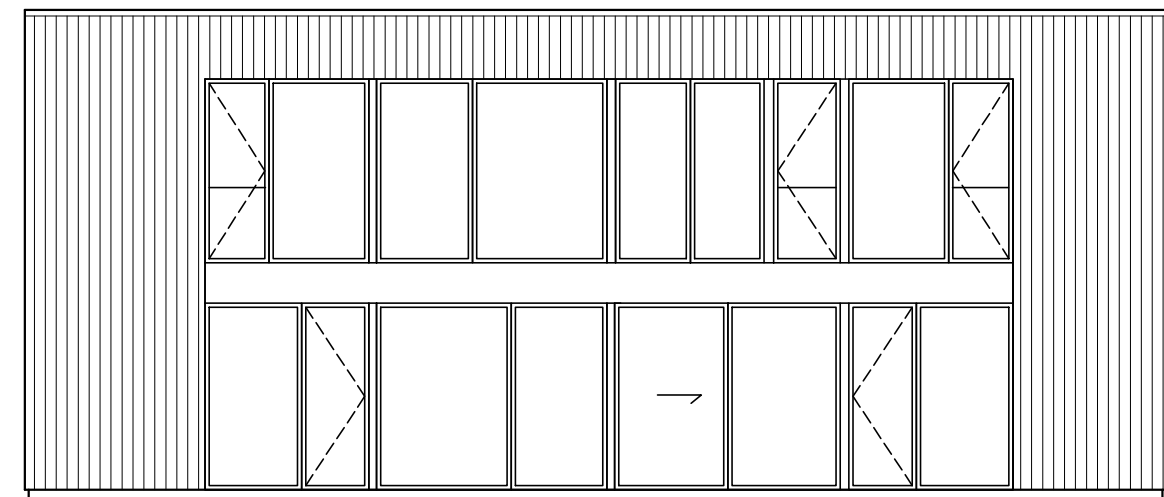

fasad syd

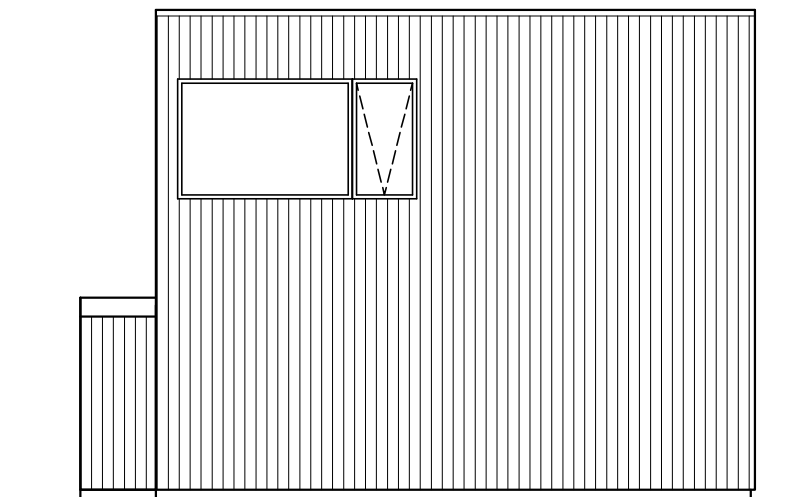

fasad väst




ARKITEKTHUS


Gert Wingårdh
Projekt: 1567

SKALA: 1:100 A3


Denna handling är skyddad av upphovsrättslagen och får ej användas av andra än Arkitekthus. Ritningar får ej ändras, kopieras, delges eller skickas till någon annan part utan Arkitekthus tillåtelse.

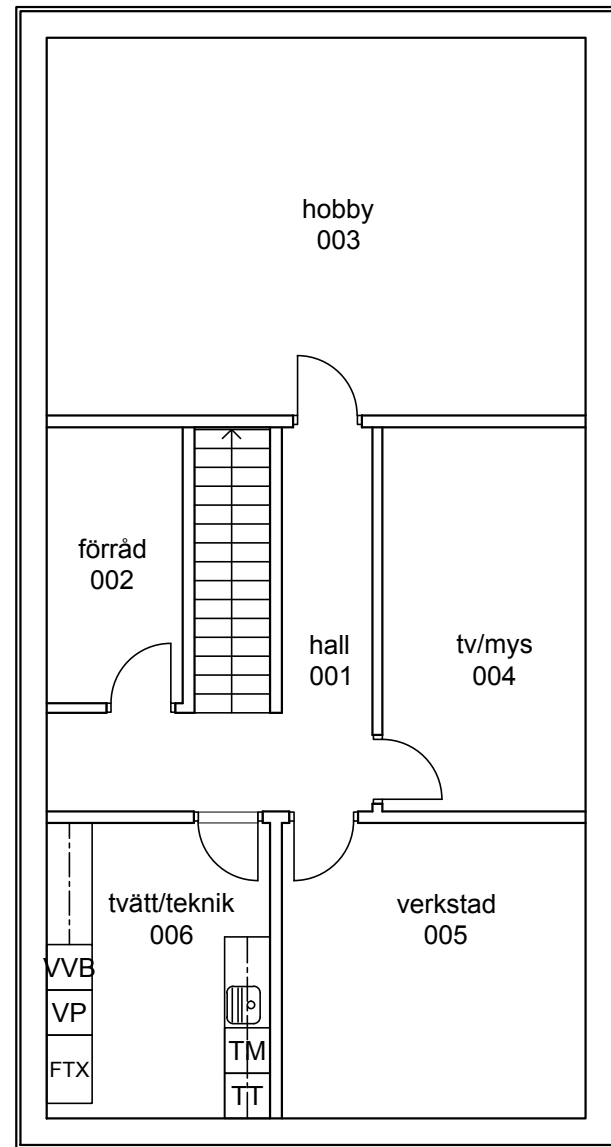

källarplan

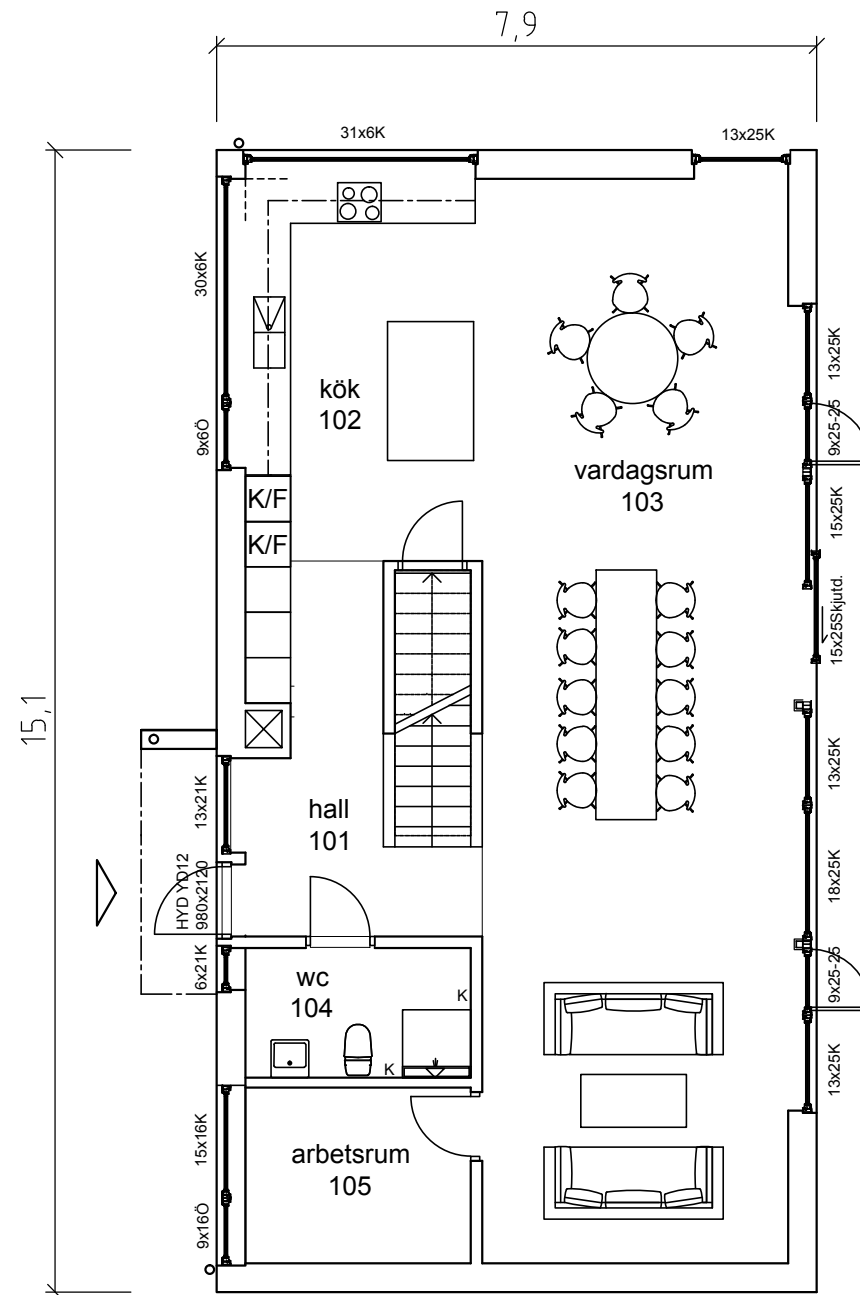

entrénplan

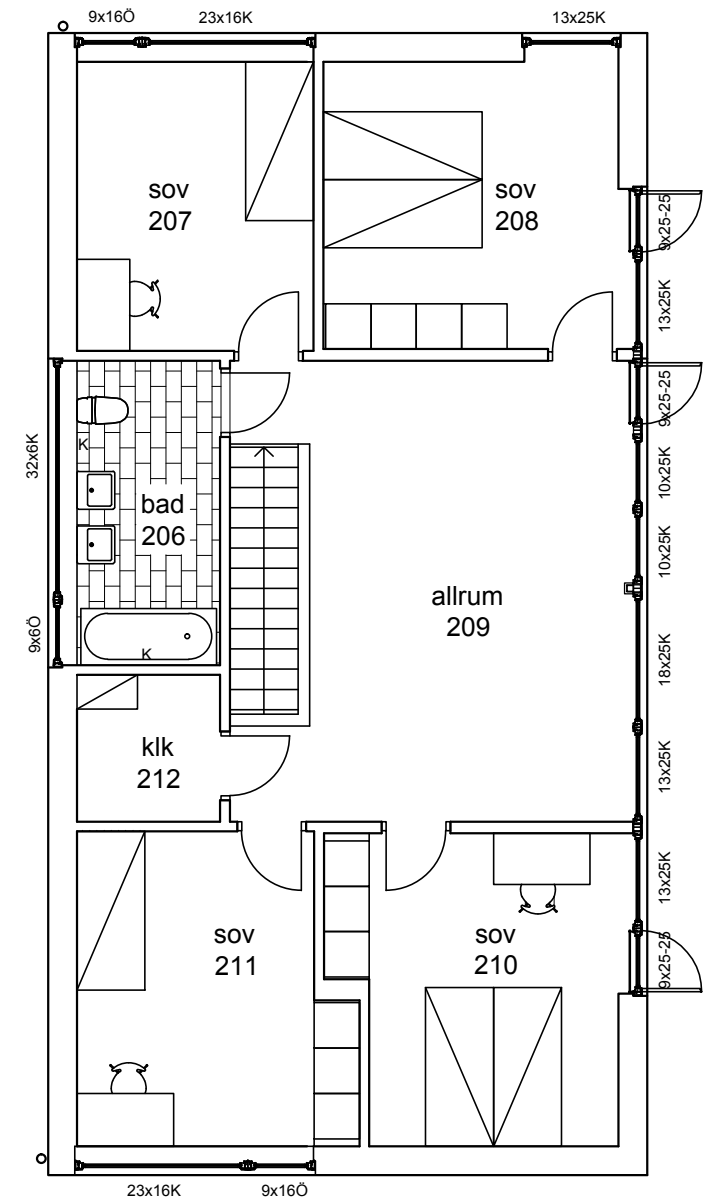

övre plan




ARKITEKTHUS

Gert Wingårdh
Projekt: 1567

SKALA: 1:100 A3

Denna handling är skyddad av upphovsrättslagen och får ej användas av andra än Arkitekthus. Ritningar får ej ändras, kopieras, delges eller skickas till någon annan part utan Arkitekthus tillåtelse.

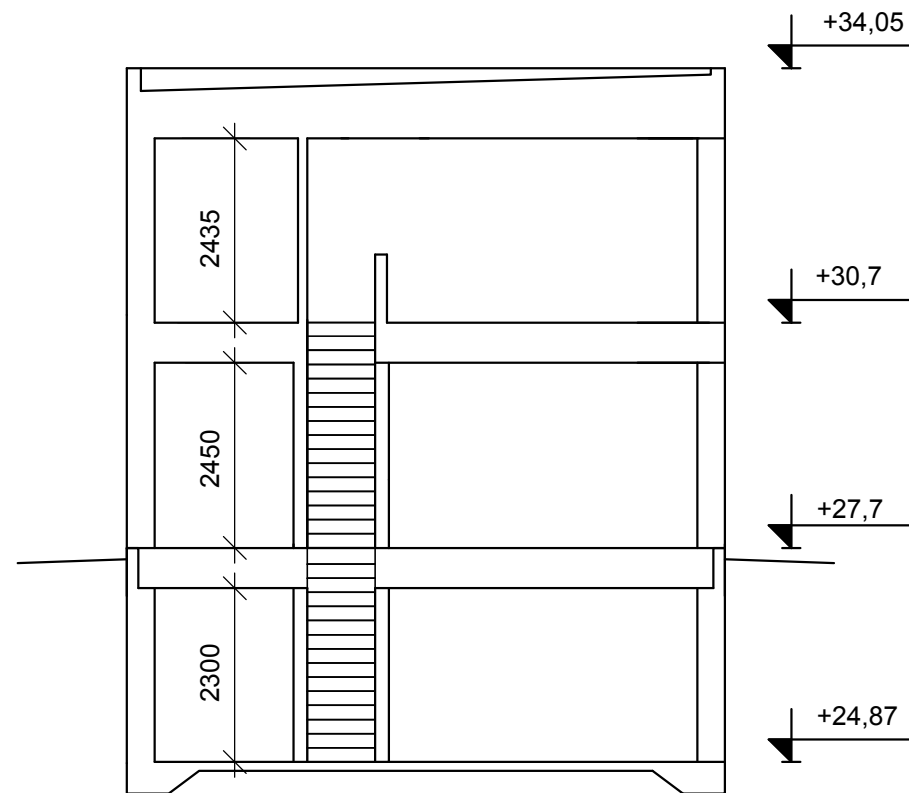

principsektion



ARKITEKTHUS

Gert Wingårdh
 Projekt: 1567

SKALA: 1:100 A3

Denna handling är skyddad av upphovsrättslagen och får ej användas av andra än Arkitekthus.
 Ritningar får ej ändras, kopieras, delges eller skickas till någon annan part utan Arkitekthus tillåtelse.