



FASAD MOT NORR

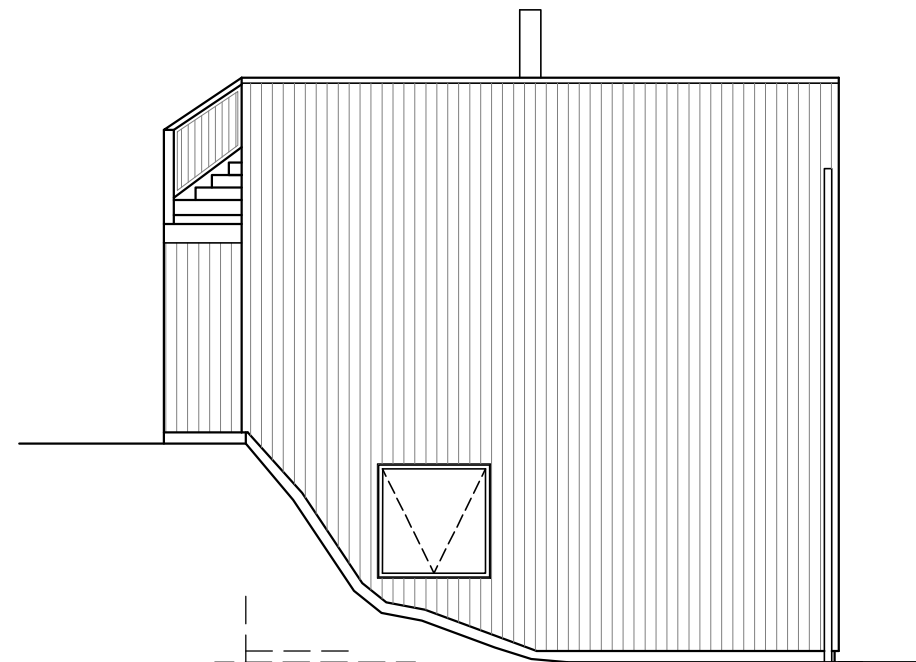

FASAD MOT ÖSTER



FASAD MOT SÖDER

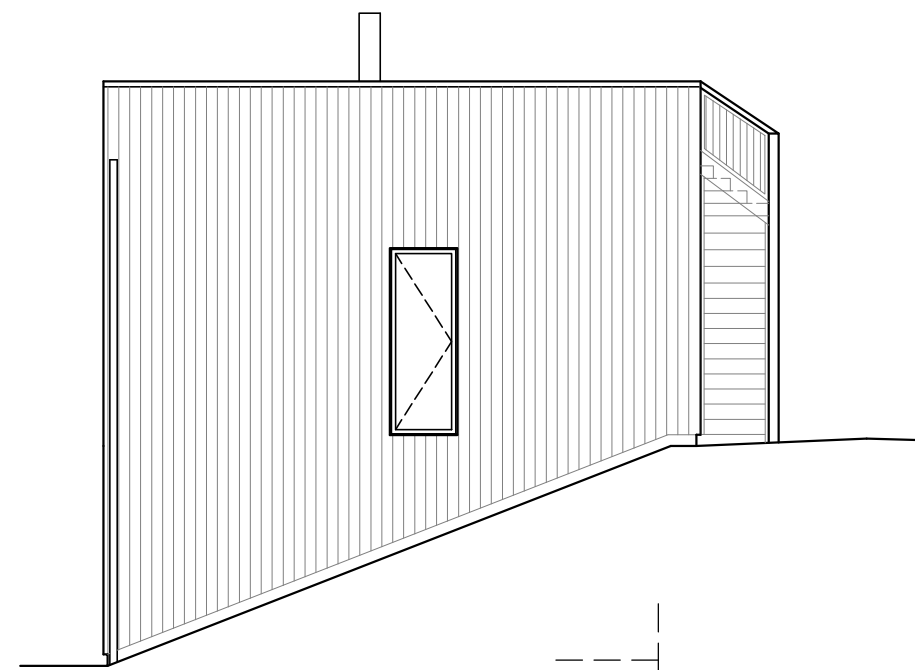

FASAD MOT VÄSTER




ARKITEKTHUS



Projekt: 1578

SKALA: 1:100 A3


Denna handling är skyddad av upphovsrättslagen och får ej användas av andra än Arkitekthus. Ritningar får ej ändras, kopieras, delges eller skickas till någon annan part utan Arkitekthus tillåtelse.

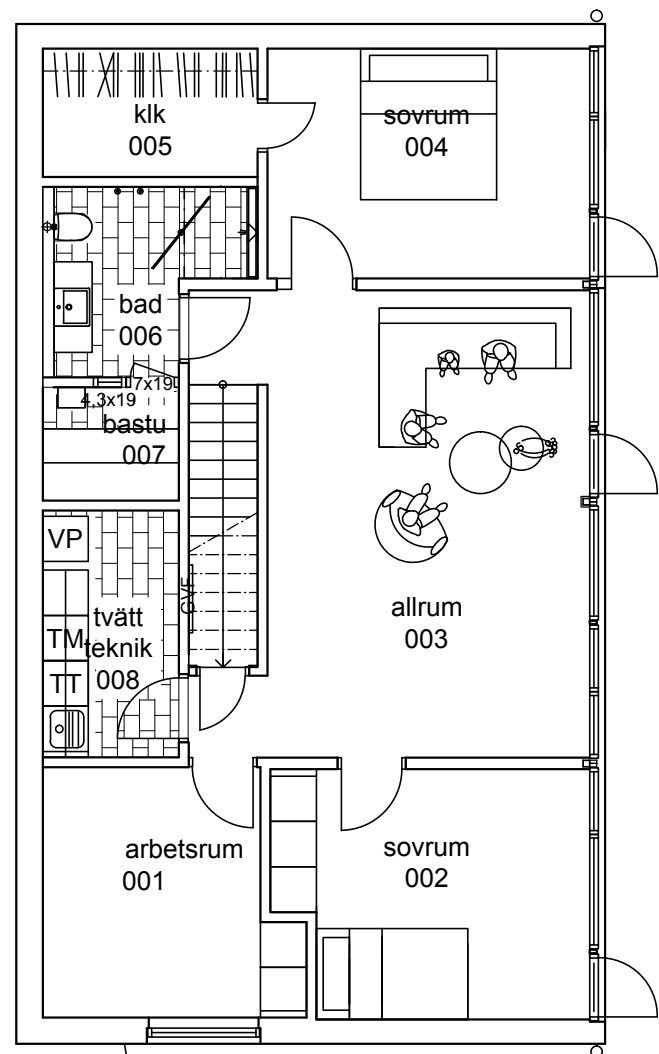

sluttningsplan

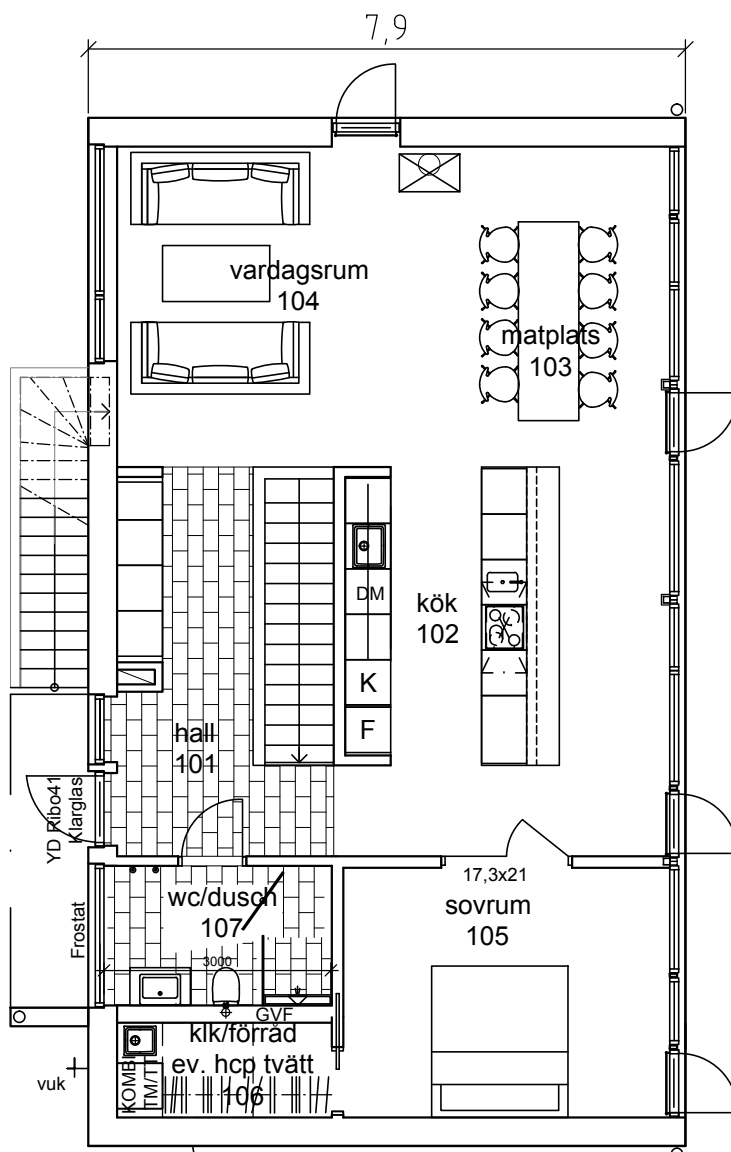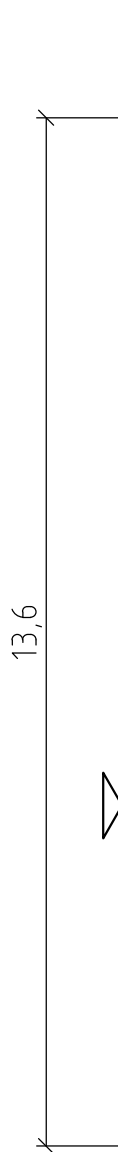

entréplan

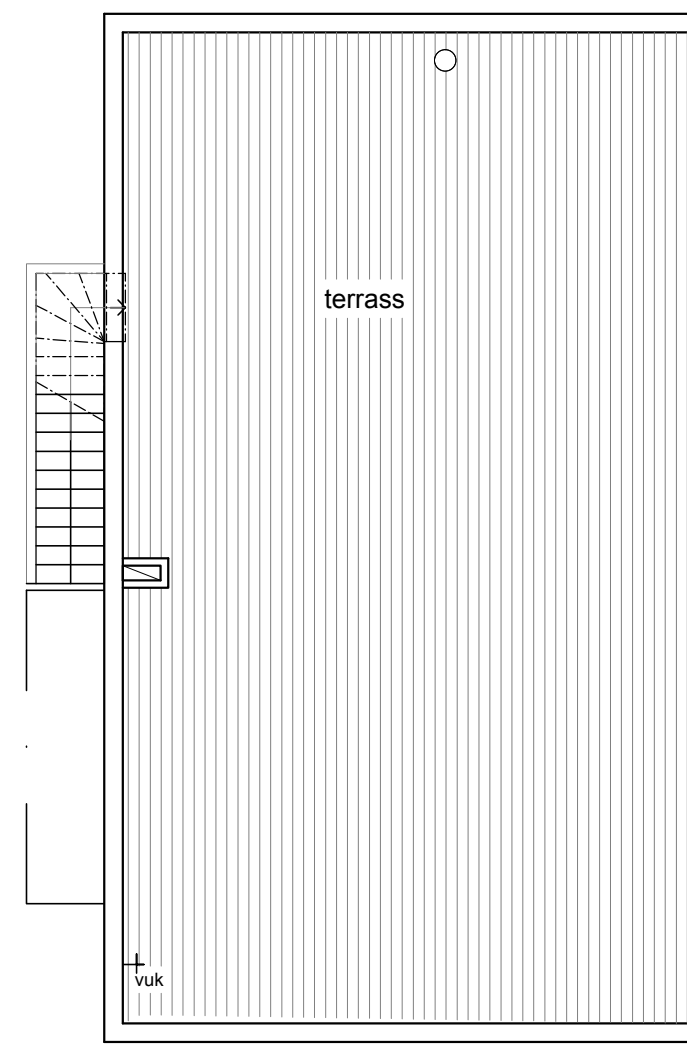

takplan




ARKITEKTHUS

Projekt: 1578

SKALA: 1:100 A3

Denna handling är skyddad av upphovsrättslagen och får ej användas av andra än Arkitekturhus. Ritningar får ej ändras, kopieras, delges eller skickas till någon annan part utan Arkitekturhus tillåtelse.

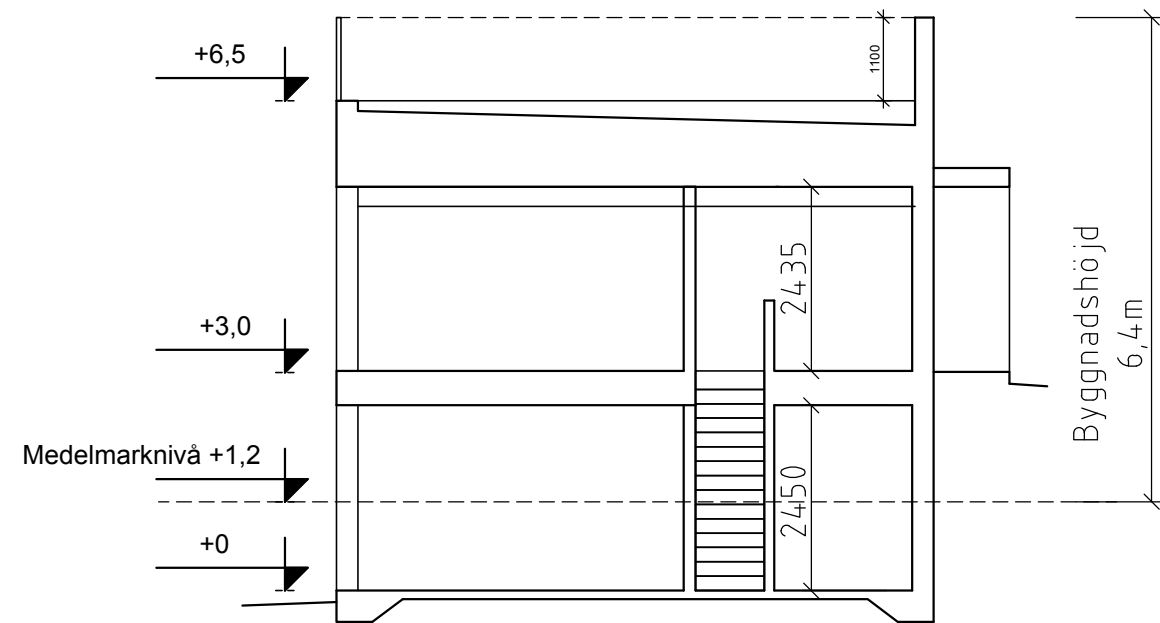

principsektion

ARKITEKTHUS

Projekt: 1578

SKALA: 1:100 A3

Denna handling är skyddad av upphovsrättslagen och får ej användas av andra än Arkitekthus.
Ritningar får ej ändras, kopieras, delges eller skickas till någon annan part utan Arkitekthus tillåtelse.