




fasad C

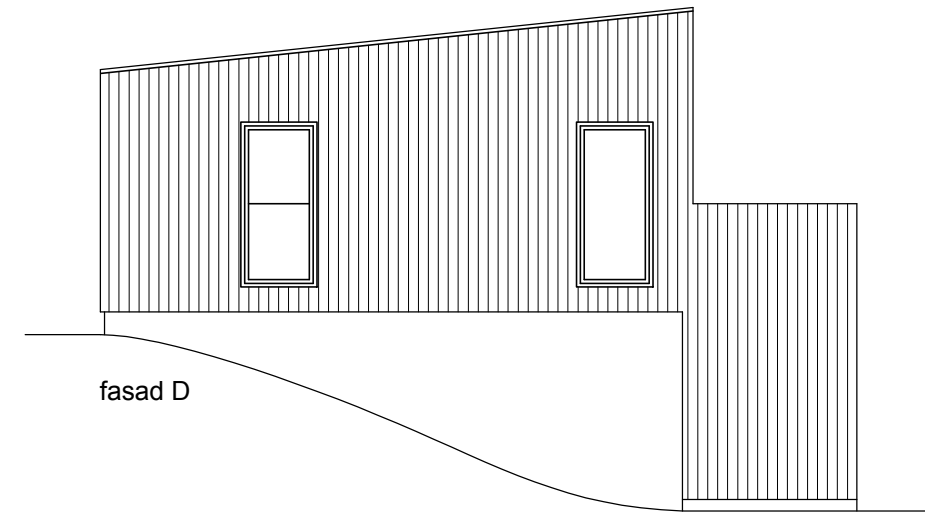

fasad D

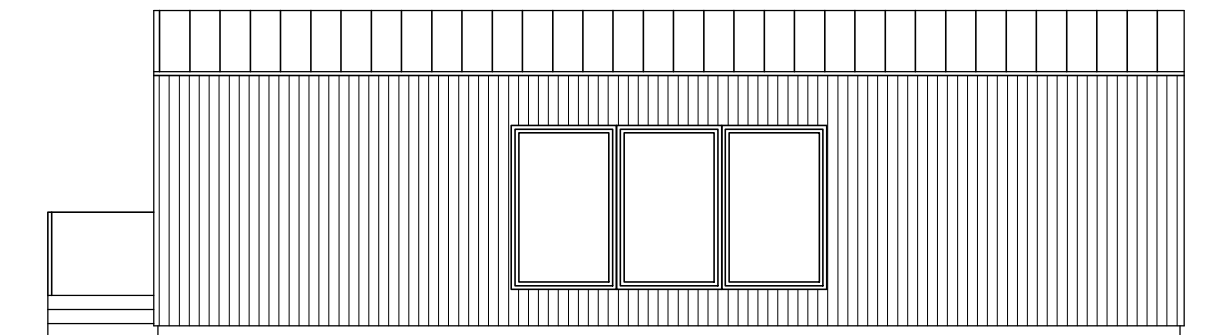

fasad A

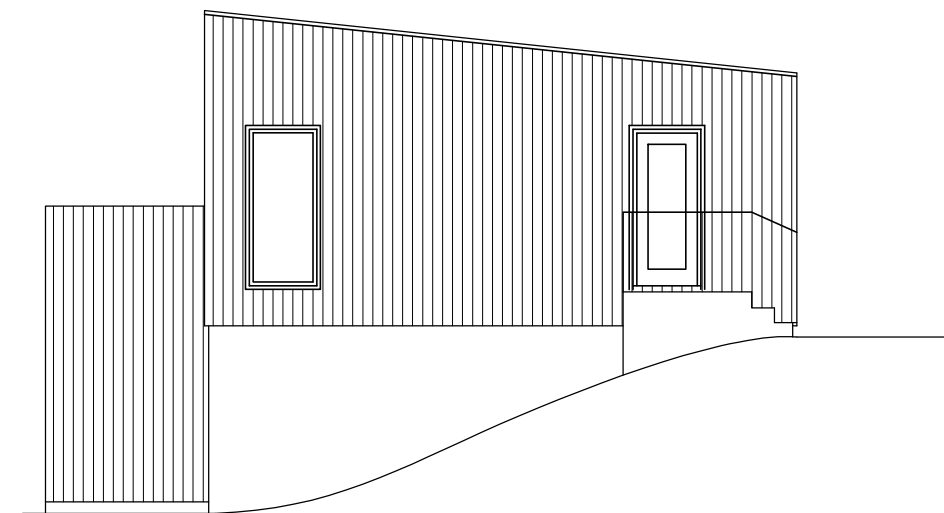

fasad B



# ARKITEKTHUS

Thomas Sandell

HUS: AH#022-187S

TYP: Suterräng

BYA: 113 kvm

BOA: 174 kvm


BIA: 13 kvm

SKALA: 1:100 A3


DATUM: 2015

Med reservation för eventuella ändringar


Denna handling är skyddad av upphovsrättslagen och får ej användas av andra än Arkitekthus.  
Ritningar får ej ändras, kopieras, delges eller skickas till någon annan part utan Arkitekthus tillåtelse.

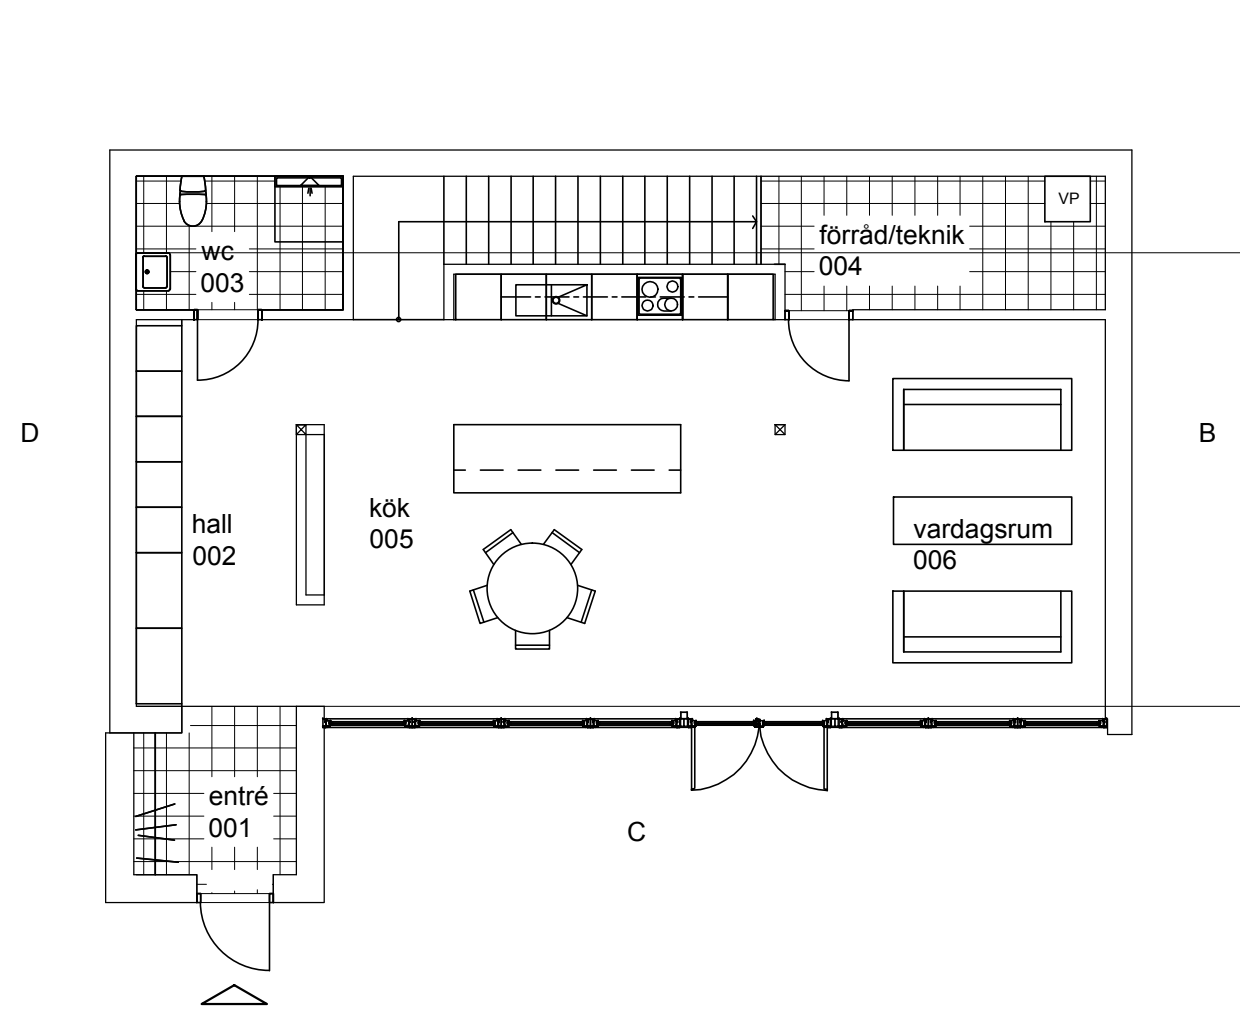

suterrängplan

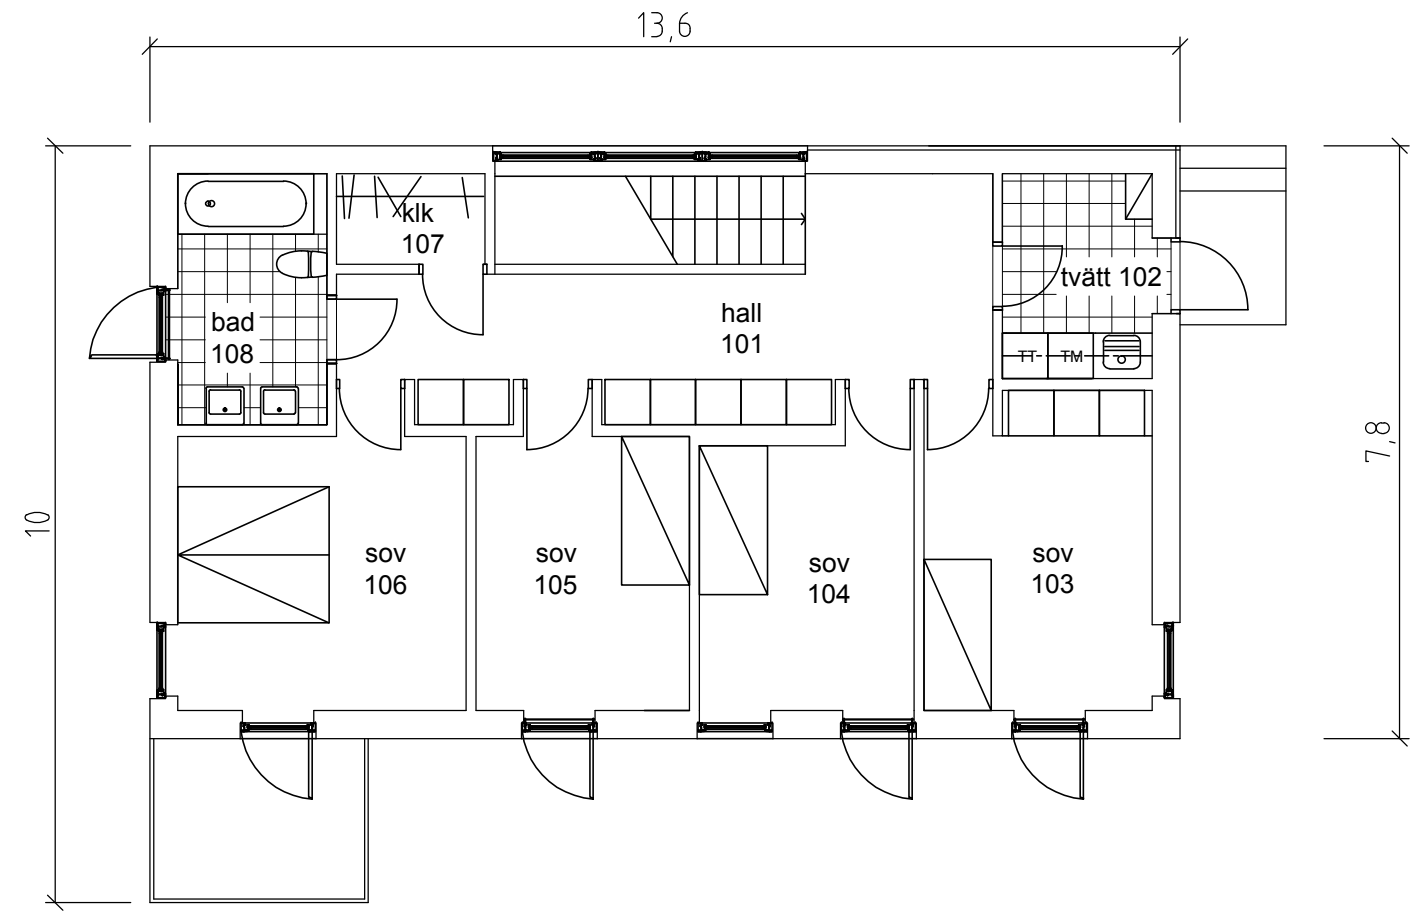

överplan

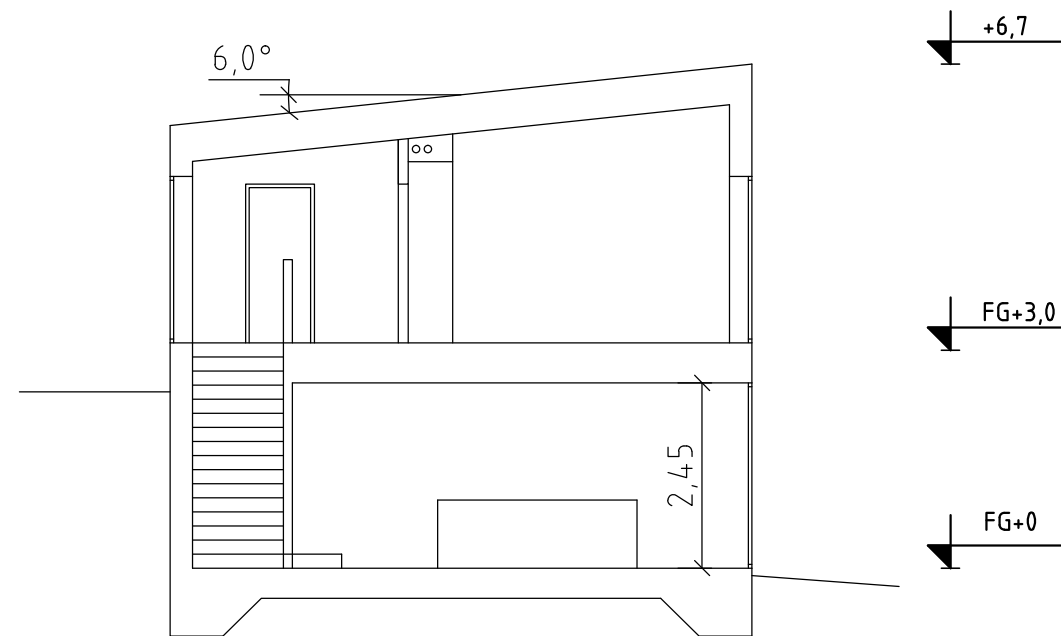

principsektion

# ARKITEKTHUS

Thomas Sandell

HUS: AH#022-187S

TYP: Suterräng

BYA: 113 kvm

BOA: 174 kvm

BIA: 13 kvm

SKALA: 1:100 A3

DATUM: 2015

Med reservation för eventuella ändringar

Denna handling är skyddad av upphovsrättslagen och får ej användas av andra än Arkitekthus. Ritningar får ej ändras, kopieras, delges eller skickas till någon annan part utan Arkitekthus tillåtelse.