


# 1-PLAN

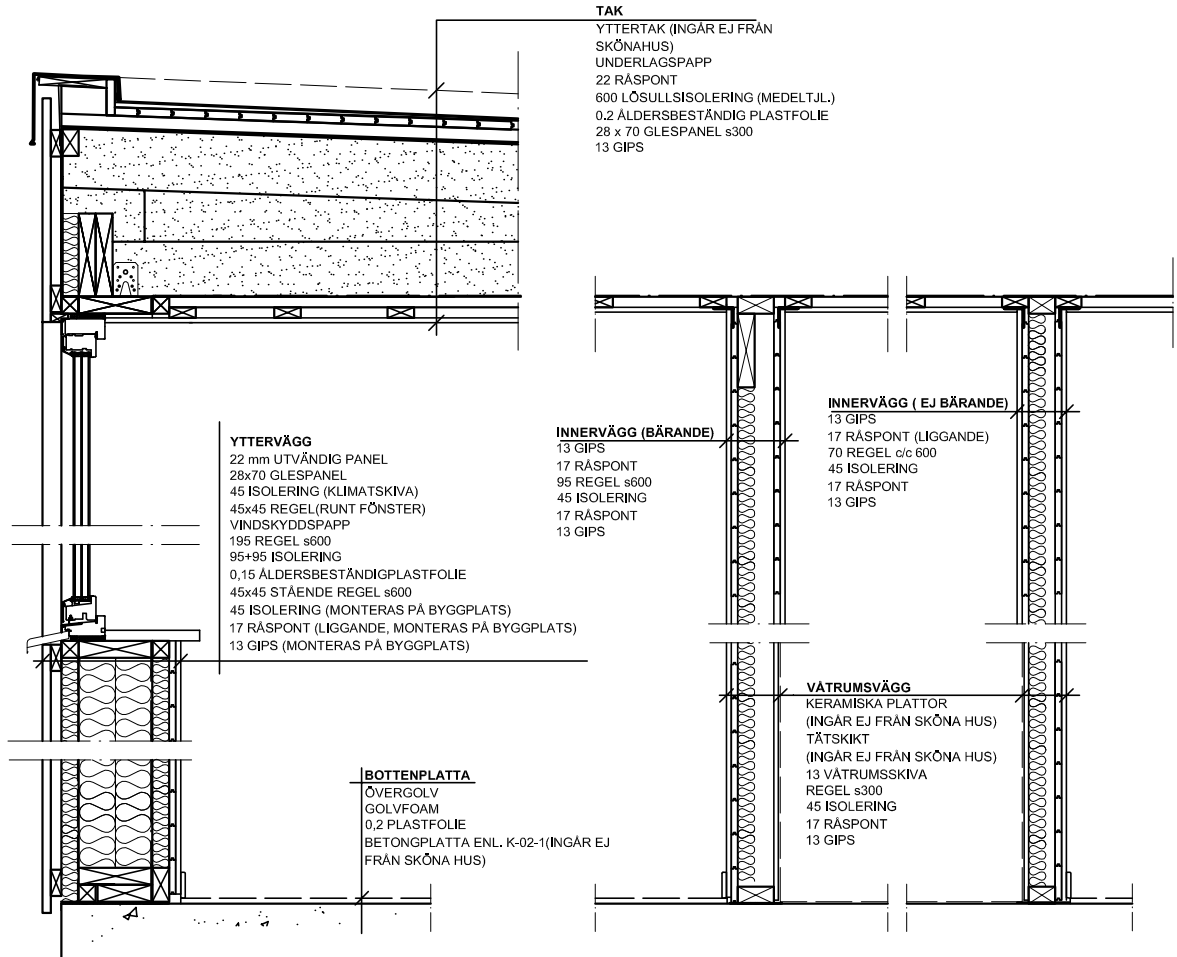

Denna ritning är vår egendom och får ej utan vårt medgivande ändras, kopieras, användas för tillverkning eller delges annan person eller firma.

BET	ANT	ÄNDRINGEN AVSER	SIGN	DATUM
-----	-----	-----------------	------	-------

<b>arkitekthus</b> NYGÅRDSVÄGEN 6 512 65 MJÖBÄCK 0325-34480		Sektion AH#002 Enligt Prisblad 2012:2 Arkitektens val		
		Arkitekt: Claesson Koivisto Rune		SKALA 1:20
RITAD/KONSTR AV	HUSTYP	RITNINGSNINNEHÅLL Sektion	RITNINGSNUMMER K-70-1	ÄNDR BET
DATUM 2012-05-15				