


ARKITEKTHUS


Gert Wingårdh
Projekt: 1576

SKALA: 1:100 A3


Denna handling är skyddad av upphovsrättslagen och får ej användas av andra än Arkitekthus. Ritningar får ej ändras, kopieras, delges eller skickas till någon annan part utan Arkitekthus tillåtelse.

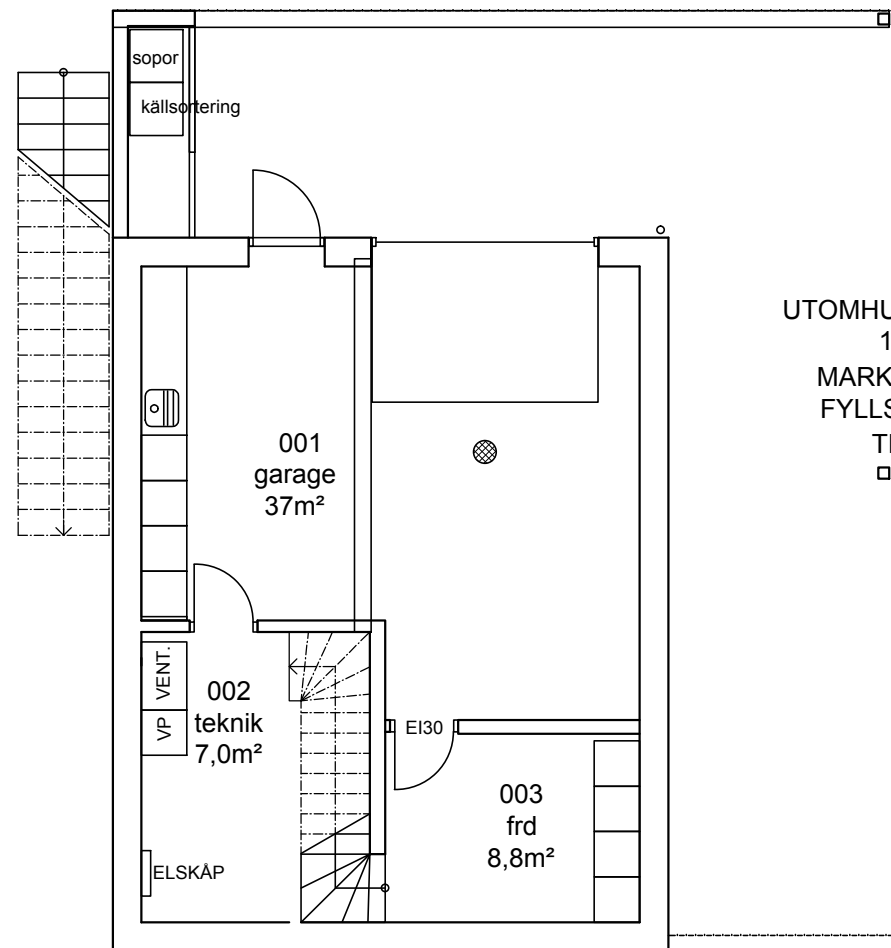

UTOMHISTRAPPA
19x145x340
MARK PÅ SIDAN
FYLLS UPP TILL
TRAPPNIVÅ

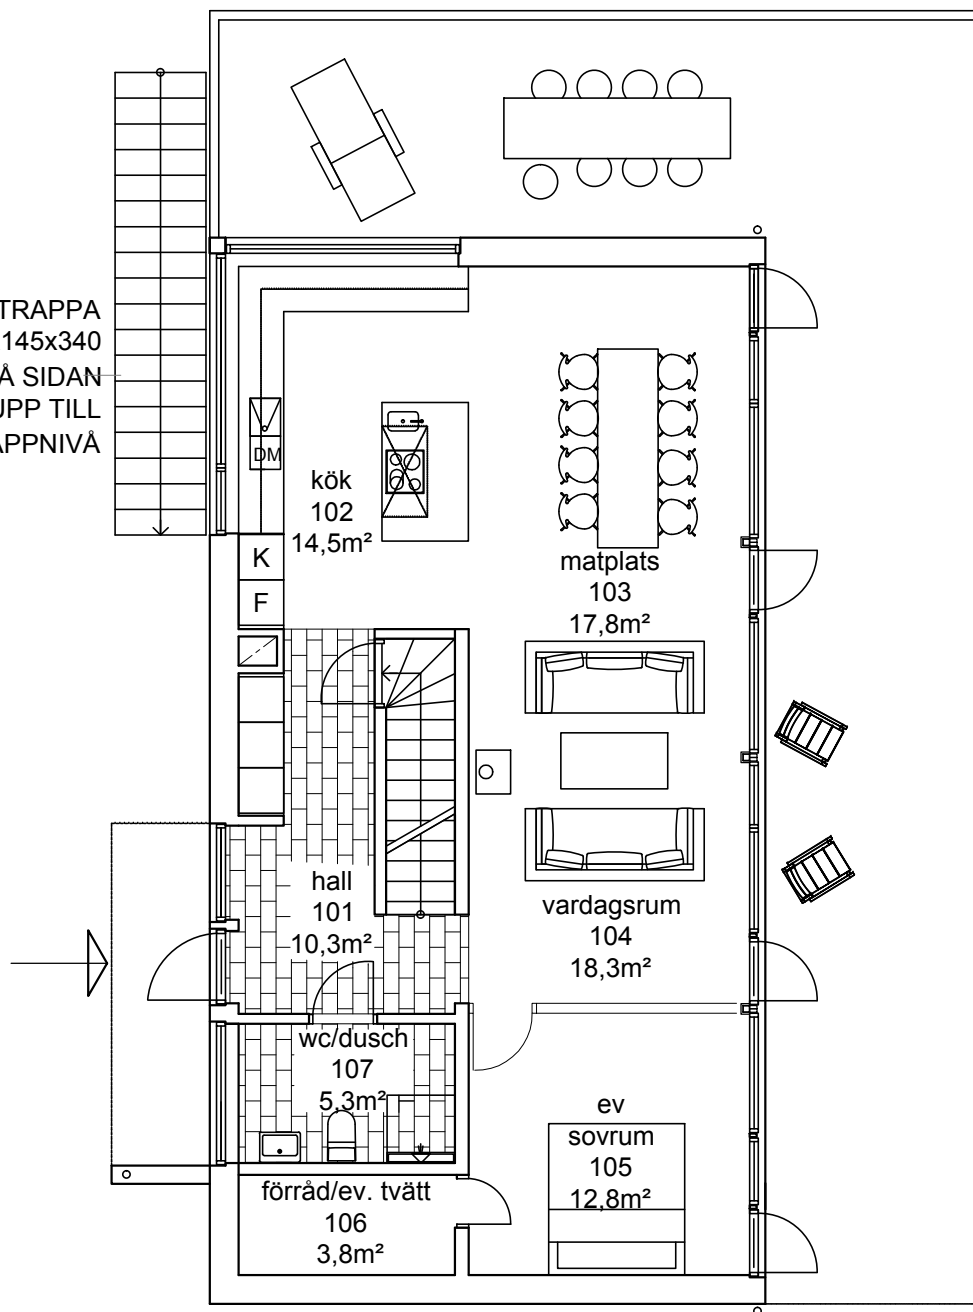

entréplan

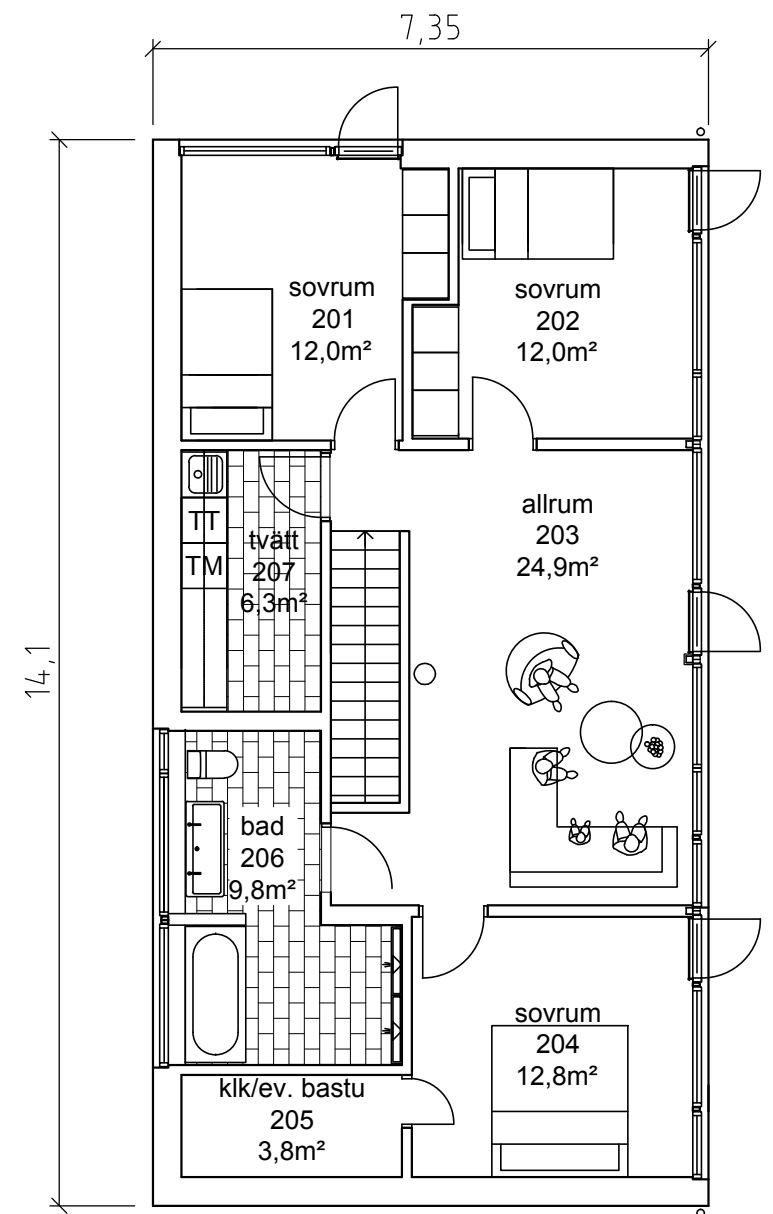

plan 2




ARKITEKTHUS


Gert Wingårdh
Projekt: 1576

SKALA: 1:100 A3

Denna handling är skyddad av upphovsrättslagen och får ej användas av andra än Arkitekthus. Ritningar får ej ändras, kopieras, delges eller skickas till någon annan part utan Arkitekthus tillåtelse.

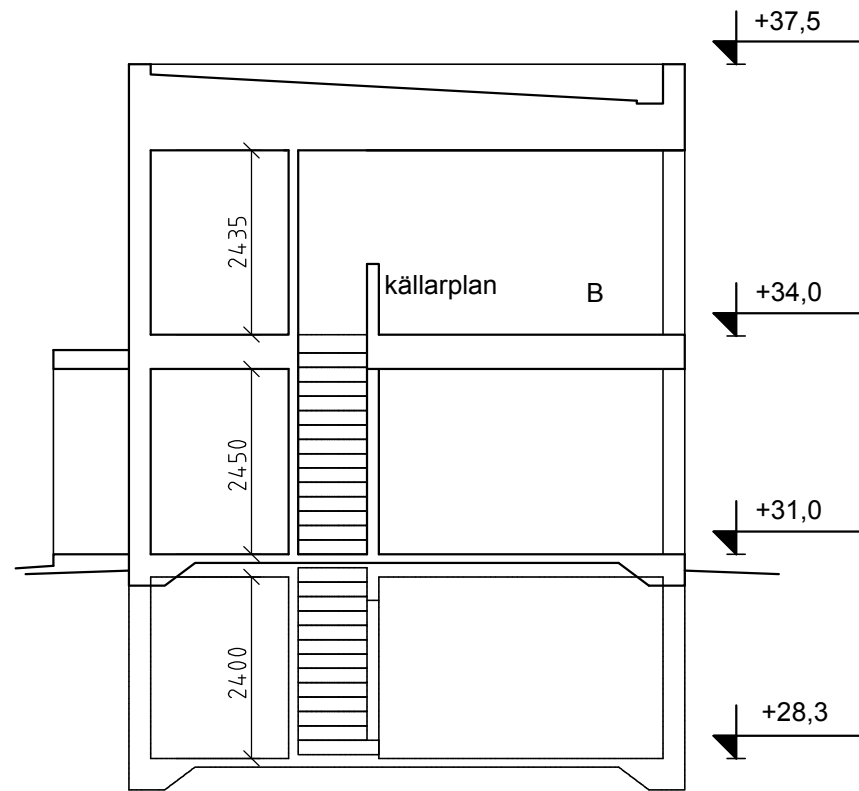

principsektion

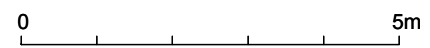

ARKITEKTHUS

Gert Wingårdh
Projekt: 1576

SKALA: 1:100 A3

Denna handling är skyddad av upphovsrättslagen och får ej användas av andra än Arkitekthus.
Ritningar får ej ändras, kopieras, delges eller skickas till någon annan part utan Arkitekthus tillåtelse.