



fasad A

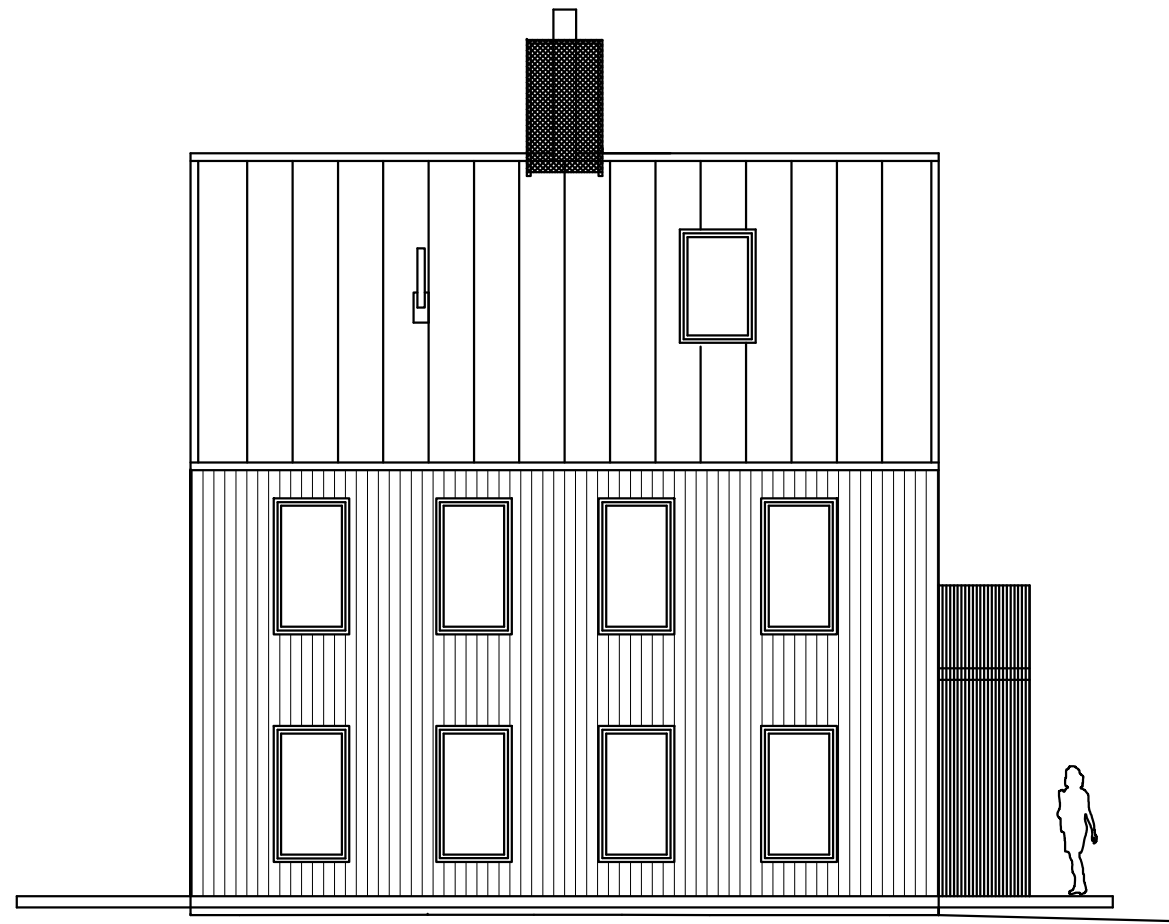


fasad B

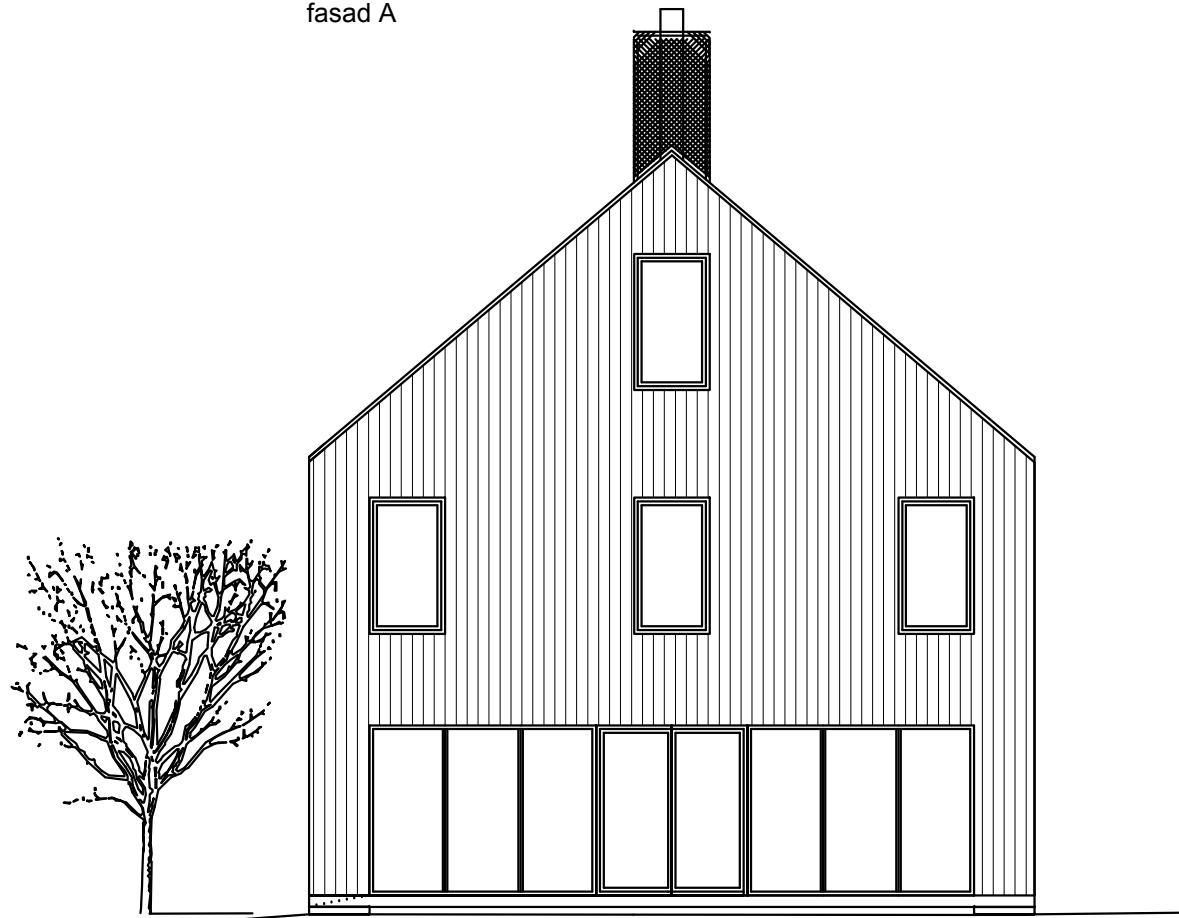

fasad C

0 5m

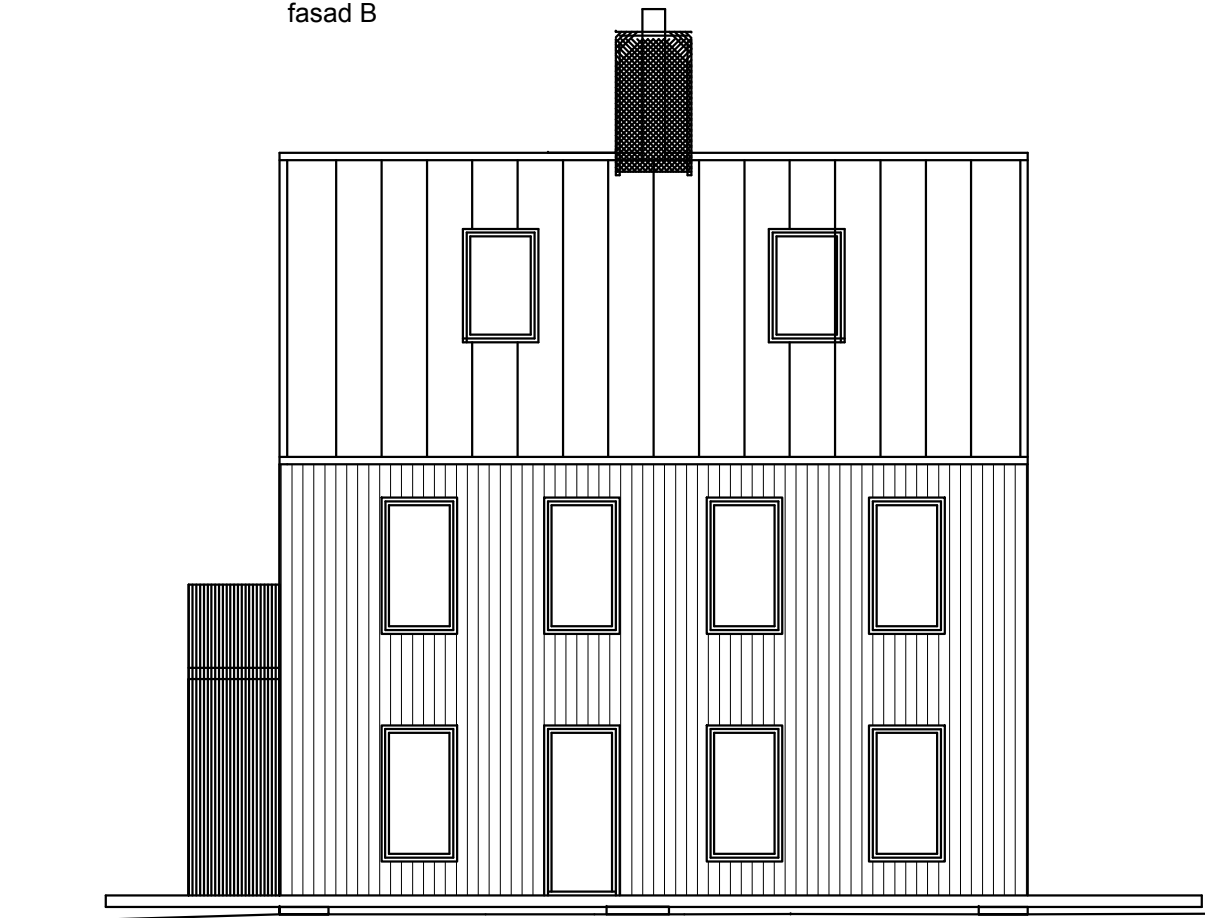

fasad D

ARKITEKTHUS

Thomas Sandell

HUS: AH#020-211A

TYP: 2,5 pl

BYA: 100 kvm


BOA: 211 kvm

SKALA: 1:100 A3

DATUM: 2015


Med reservation för eventuella ändringar

Denna handling är skyddad av upphovsrättslagen och får ej användas av andra än Arkitekthus.
Ritningar får ej ändras, kopieras, delges eller skickas till någon annan part utan Arkitekthus tillåtelse.

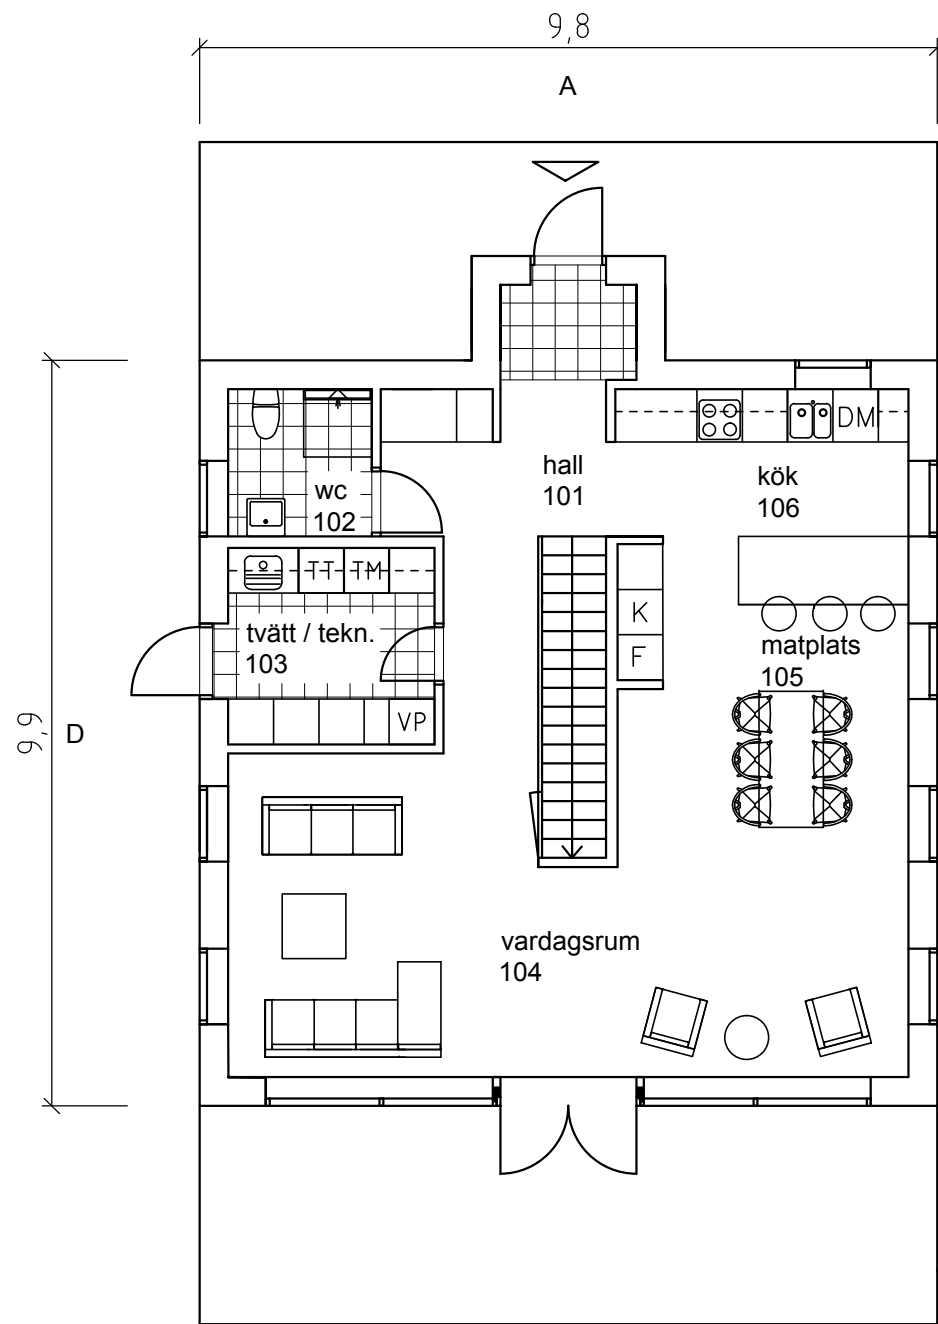


bottenplan

C

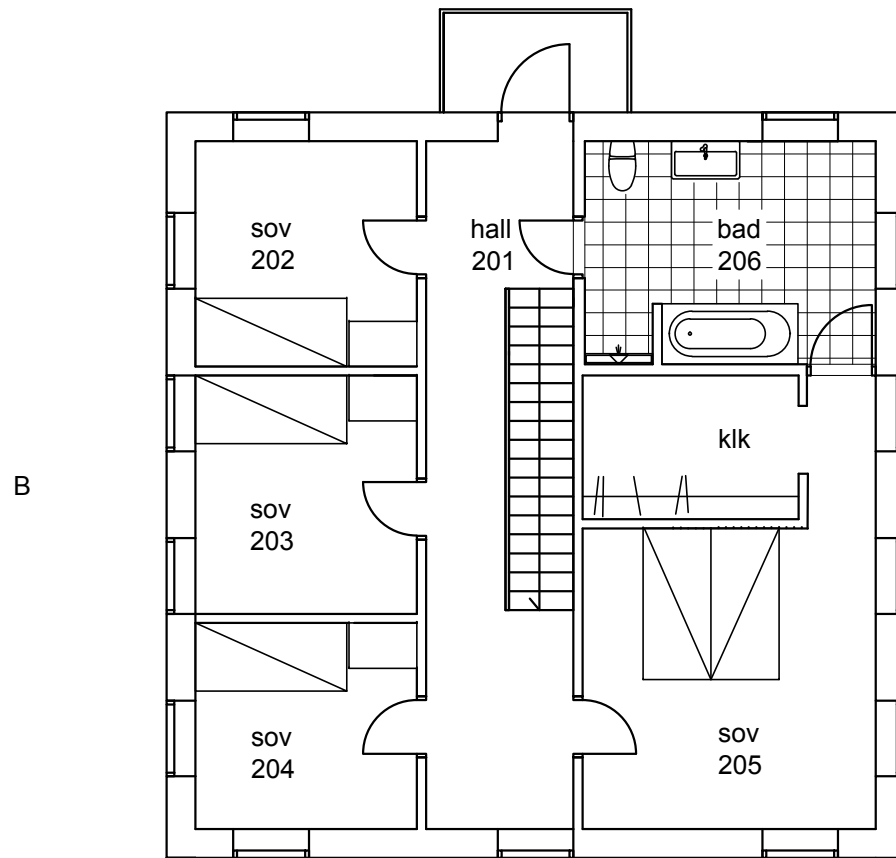

övreplan

B

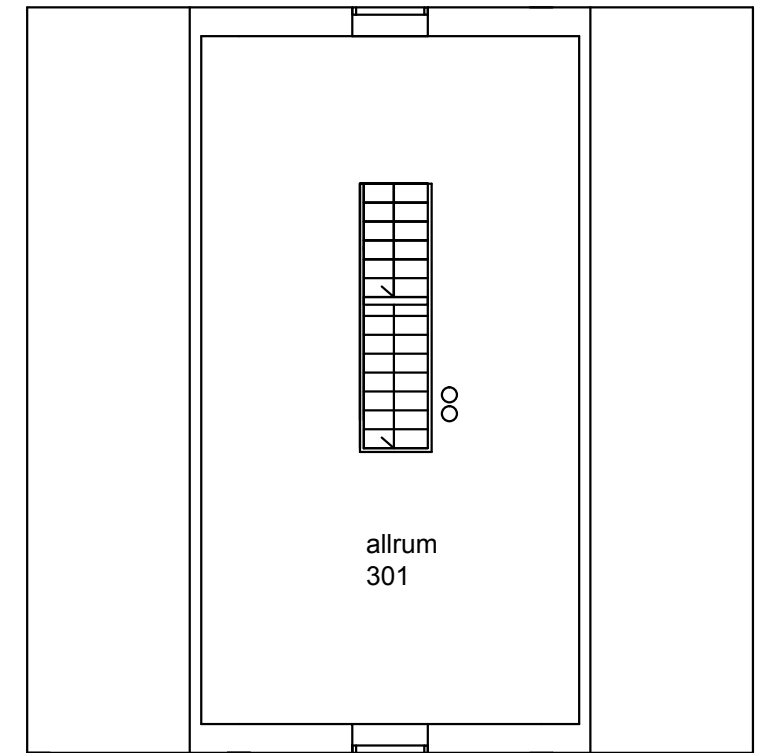

vindsplan

ARKITEKTHUS

Thomas Sandell

HUS: AH#020-211A

TYP: 2,5 pl

BYA: 100 kvm


BOA: 211 kvm

SKALA: 1:100 A3

DATUM: 2015

Med reservation för eventuella ändringar

Denna handling är skyddad av upphovsrättslagen och får ej användas av andra än Arkitekthus. Ritningar får ej ändras, kopieras, delges eller skickas till någon annan part utan Arkitekthus tillåtelse.

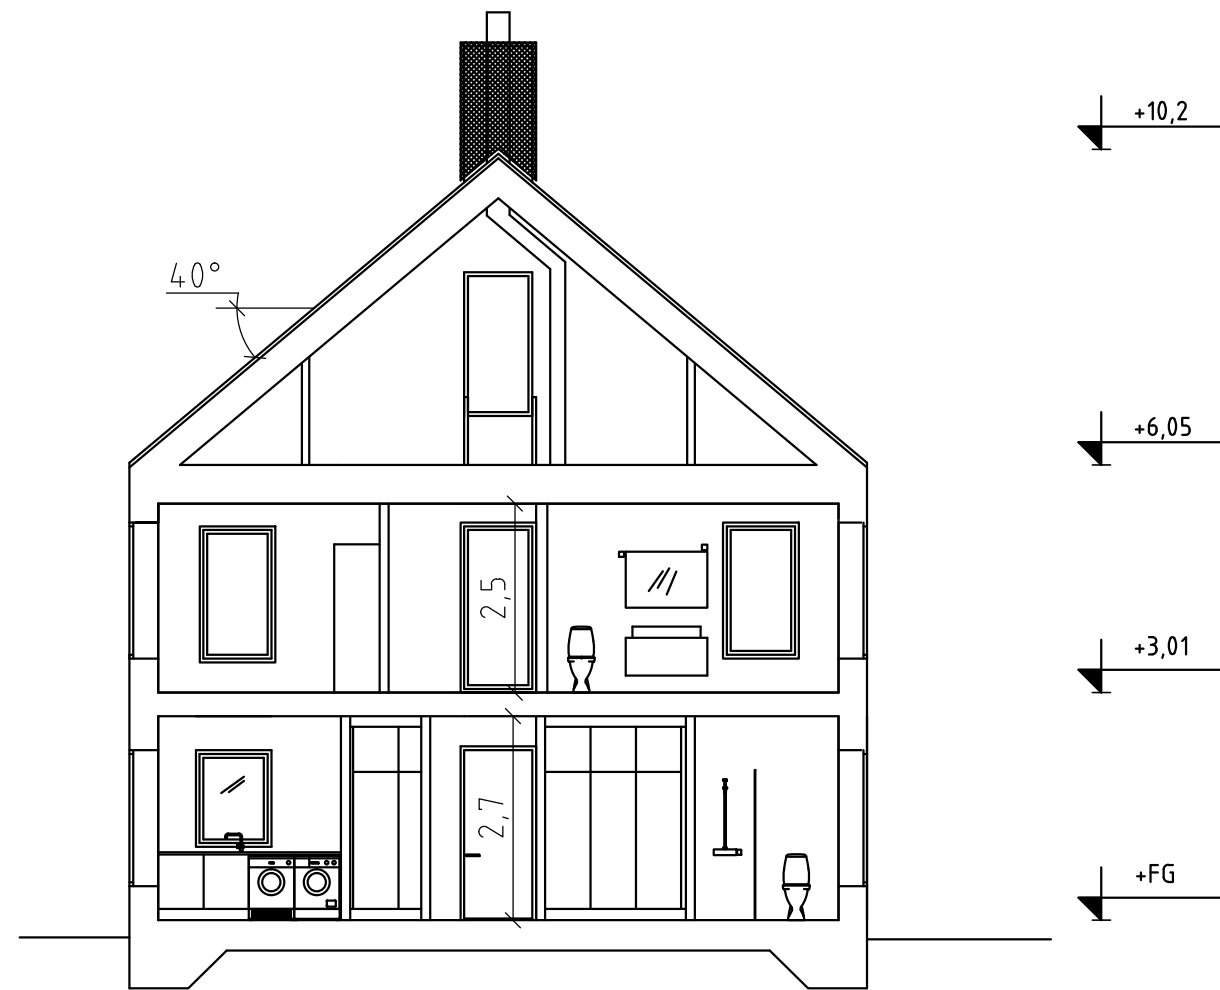

principsektion



ARKITEKTHUS

Thomas Sandell

HUS: AH#020-211A

TYP: 2,5 pl

BYA: 120 kvm

BOA: 211 kvm


SKALA: 1:100 A3

DATUM: 2013


Med reservation för eventuella ändringar

Denna handling är skyddad av upphovsrättslagen och får ej användas av andra än Arkitekthus.


Ritningar får ej ändras, kopieras, delges eller skickas till någon annan part utan Arkitekthus tillåtelse.

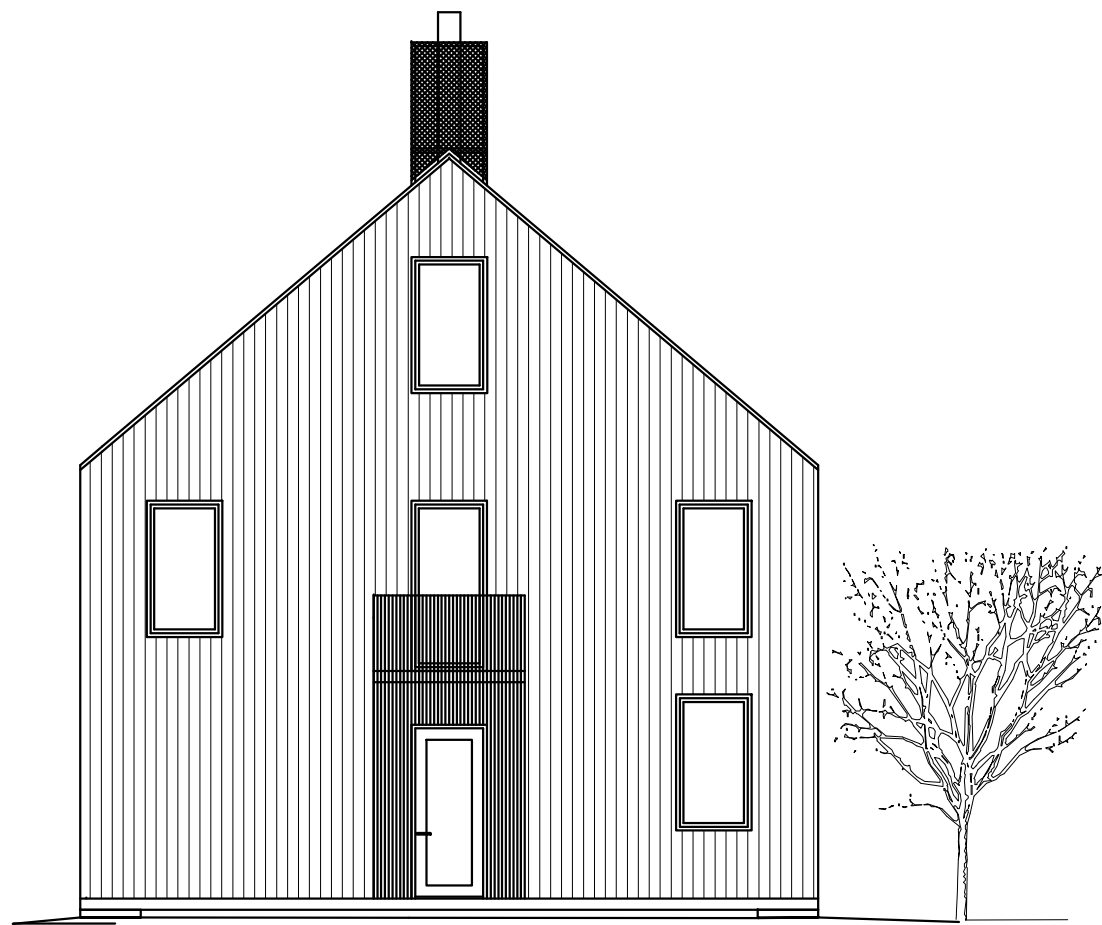


fasad A

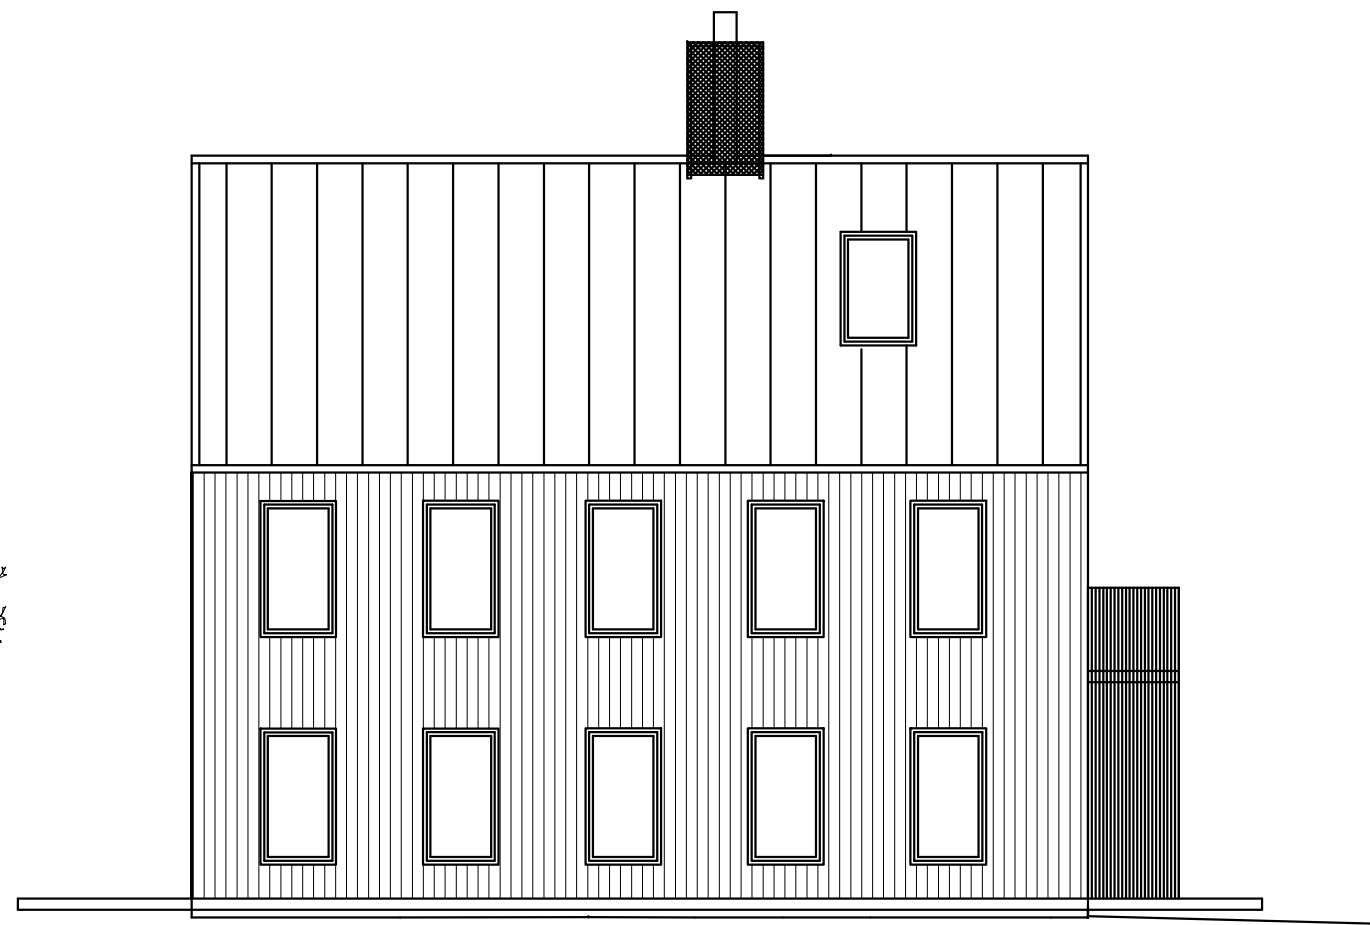

fasad B

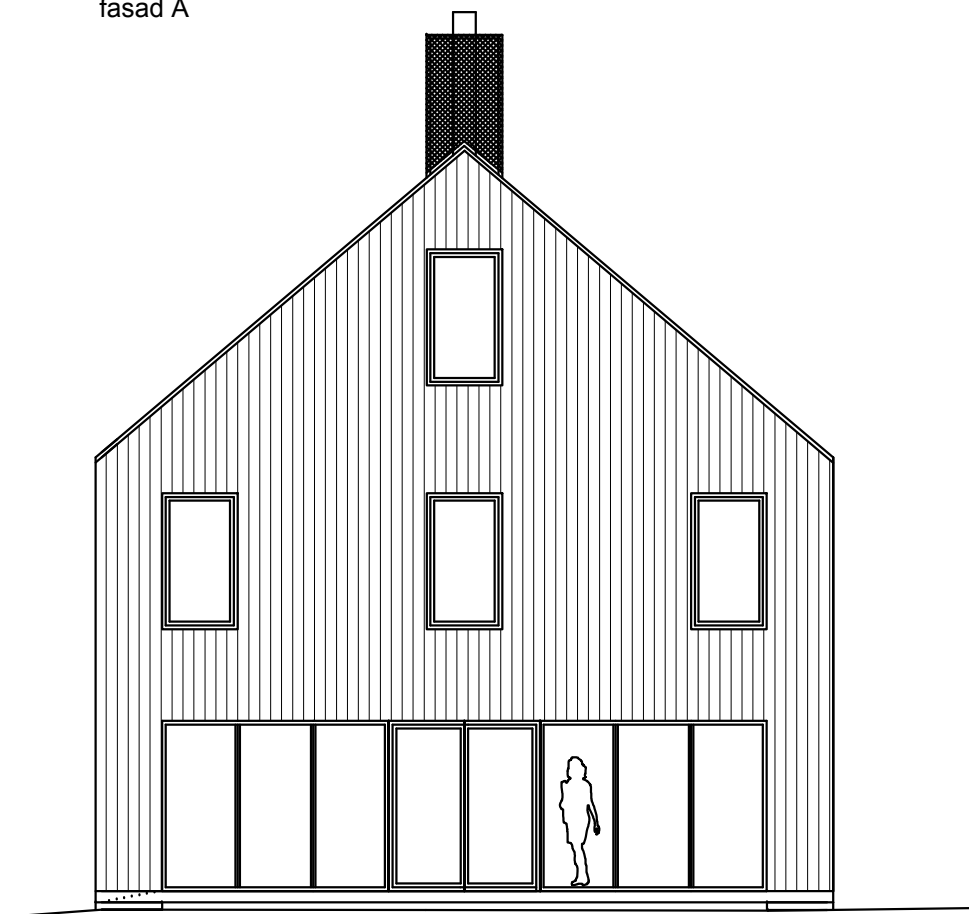

fasad C

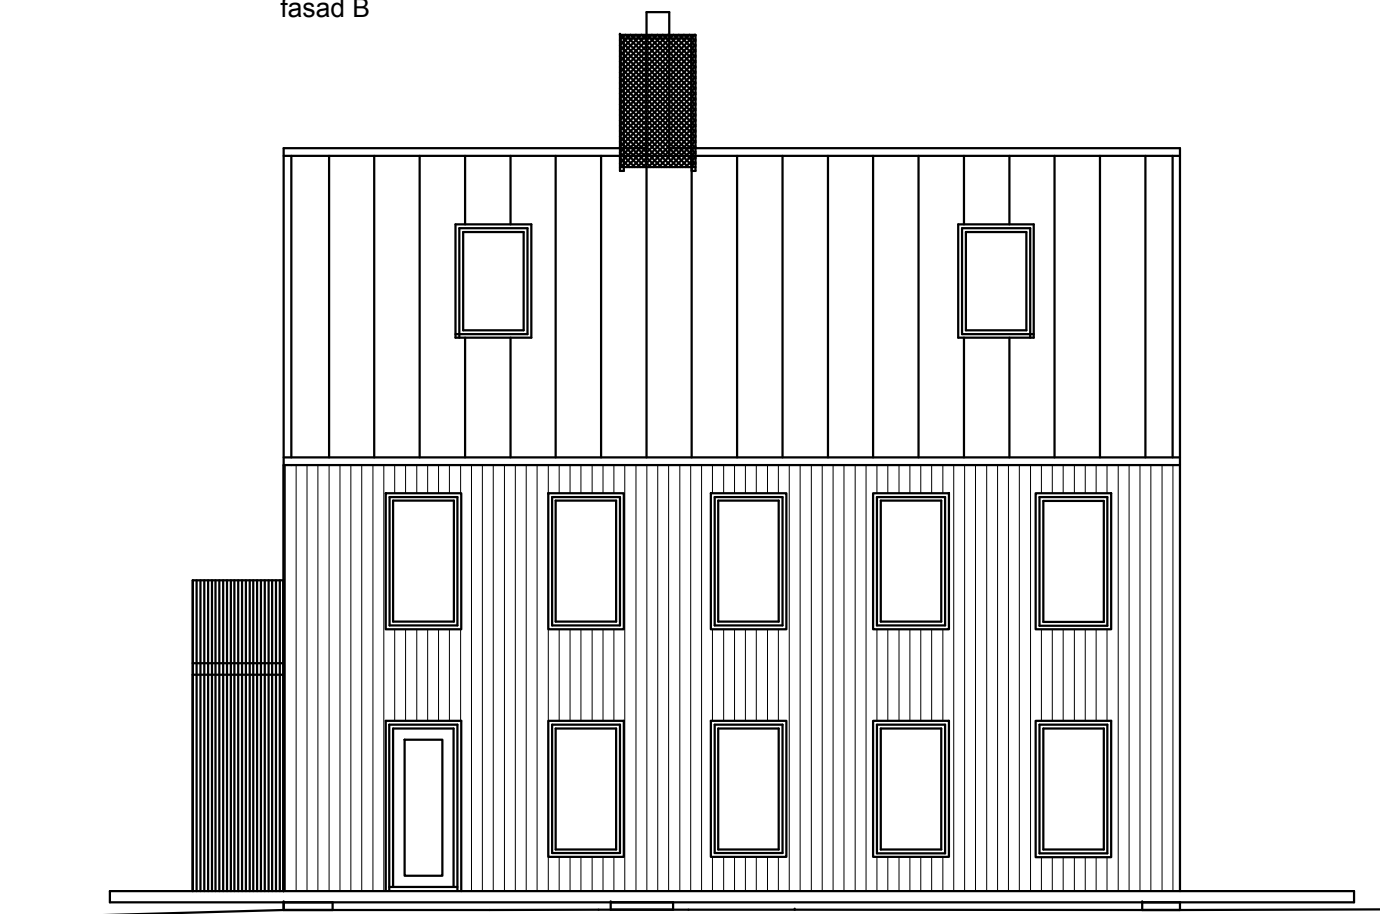


fasad D

ARKITEKTHUS
Thomas Sandell

HUS: AH#020-258
TYP: 2,5 pl
BYA: 120 kvm
BOA: 258 kvm


SKALA: 1:100 A3
DATUM: 2015

Med reservation för eventuella ändringar
Denna handling är skyddad av upphovsrättslagen och får ej användas av andra än Arkitektus.
Ritningar får ej ändras, kopieras, delges eller skickas till någon annan part utan Arkitektus tillåtelse.

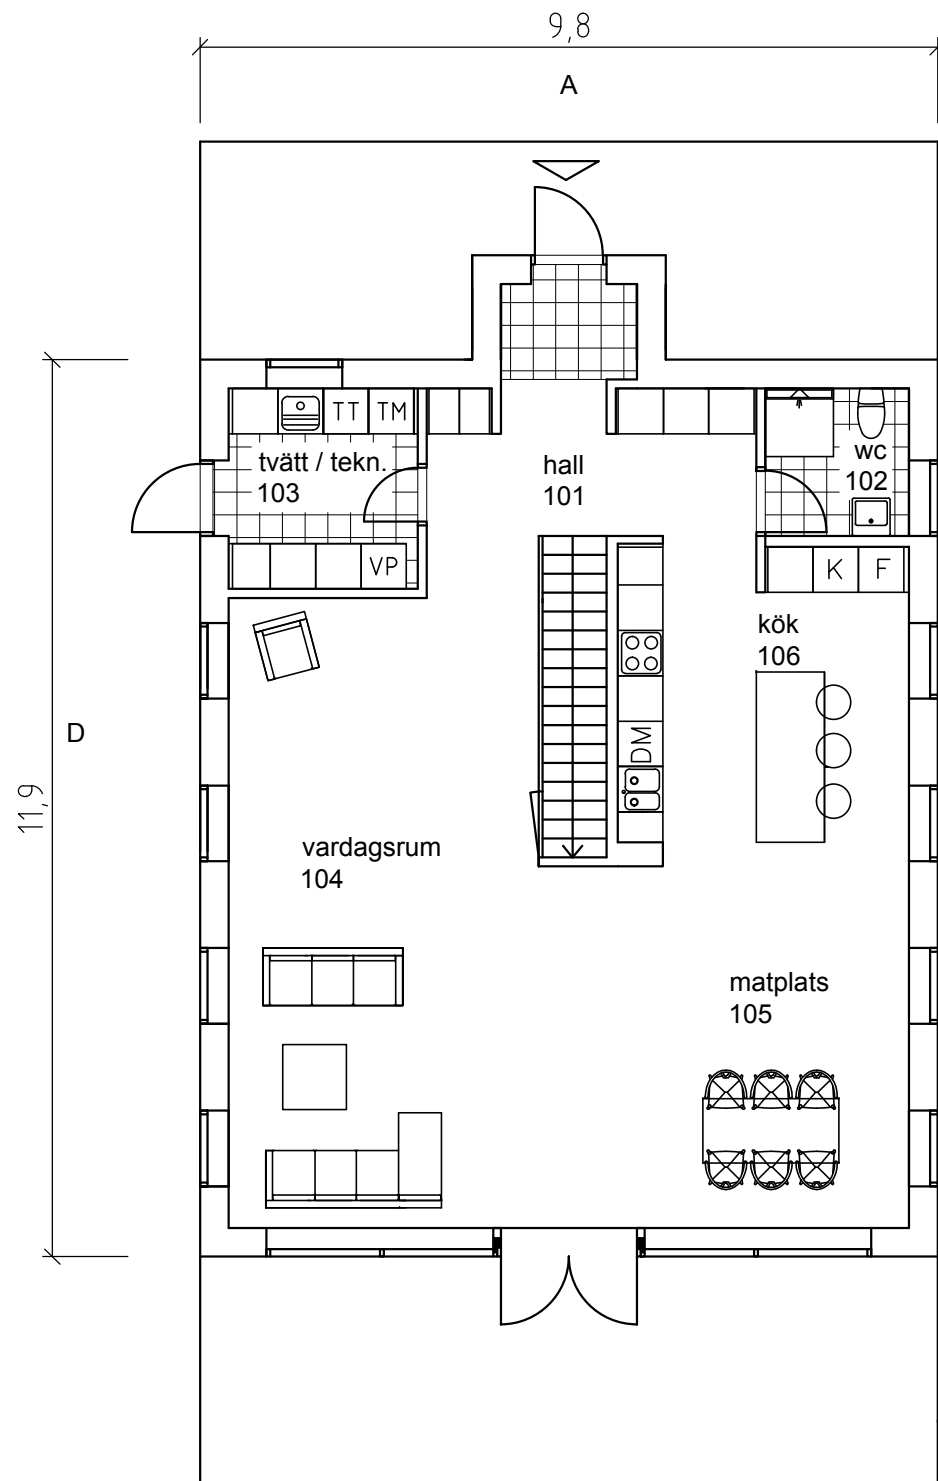


bottenplan

C

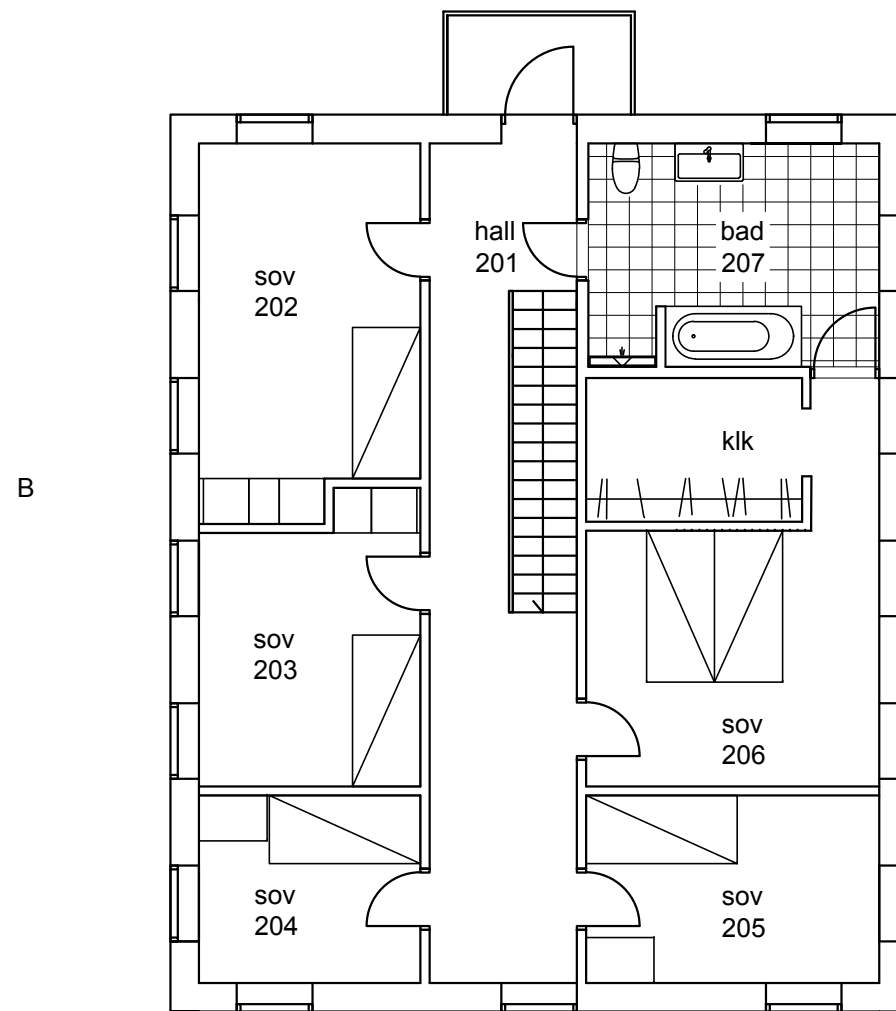

övreplan

B

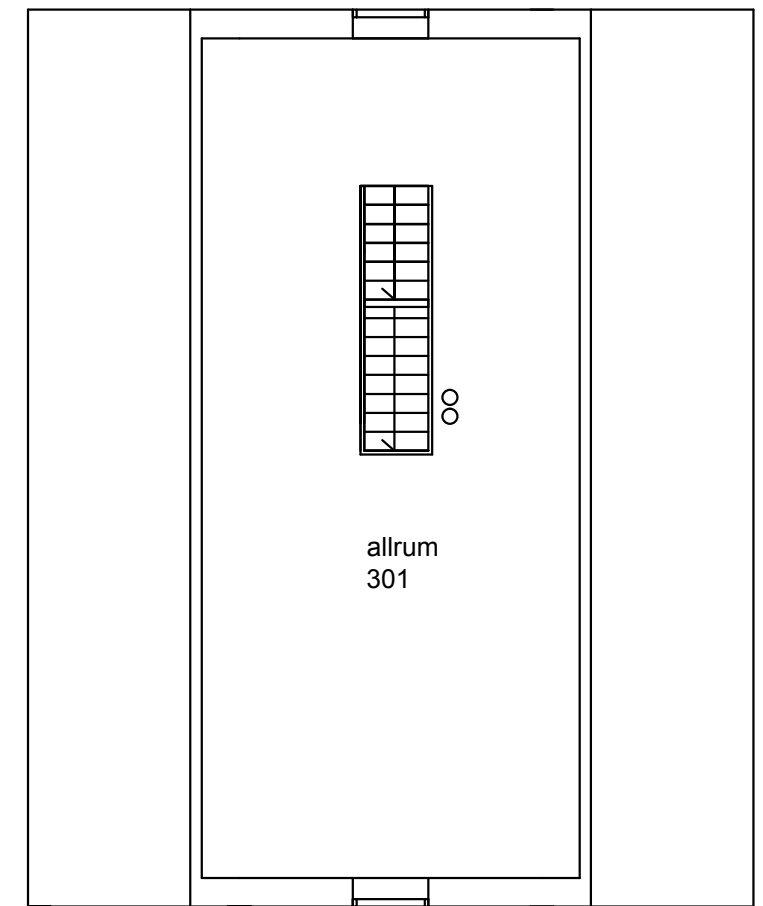

vindsplan

ARKITEKTHUS

Thomas Sandell

HUS: AH#020-258

TYP: 2,5 pl

BYA: 120 kvm


BOA: 258 kvm

SKALA: 1:100 A3

DATUM: 2015

Med reservation för eventuella ändringar

Denna handling är skyddad av upphovsrättslagen och får ej användas av andra än Arkitektus. Ritningar får ej ändras, kopieras, delges eller skickas till någon annan part utan Arkitektus tillåtelse.

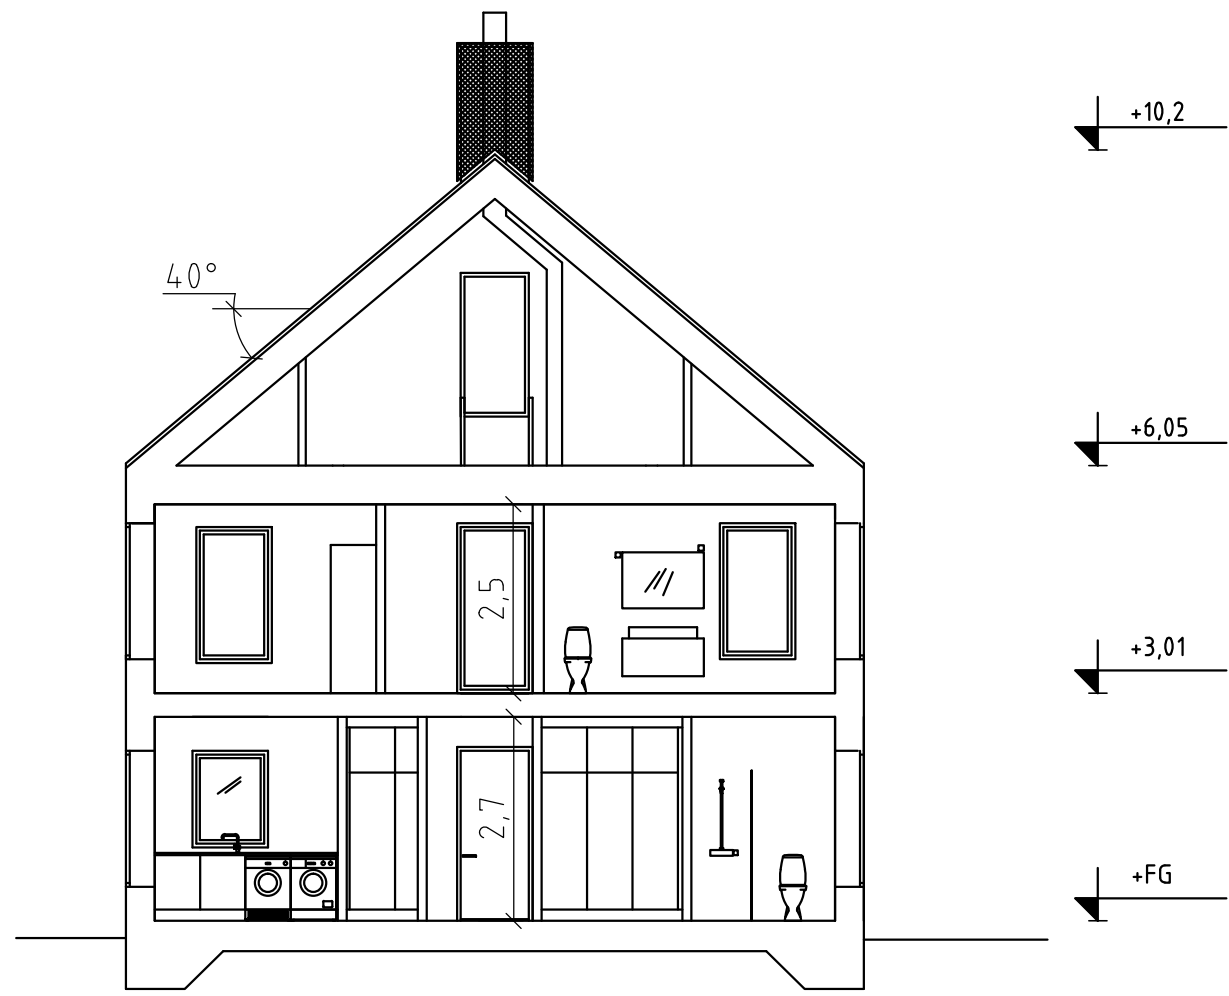

principsektion



ARKITEKTHUS

Thomas Sandell

HUS: AH#020-258

TYP: 2,5 pl

BYA: 120 kvm

BOA: 258 kvm

SKALA: 1:100 A3

DATUM: 2015

Med reservation för eventuella ändringar

Denna handling är skyddad av upphovsrättslagen och får ej användas av andra än Arkitekthus. Ritningar får ej ändras, kopieras, delges eller skickas till någon annan part utan Arkitekthus tillåtelse.