


ARKITEKTHUS


Gert Wingårdh
Projekt: 1544

SKALA: 1:100 A3

Denna handling är skyddad av upphovsrättslagen och får ej användas av andra än Arkitekthus.
Ritningar får ej ändras, kopieras, delges eller skickas till någon annan part utan Arkitekthus tillåtelse.

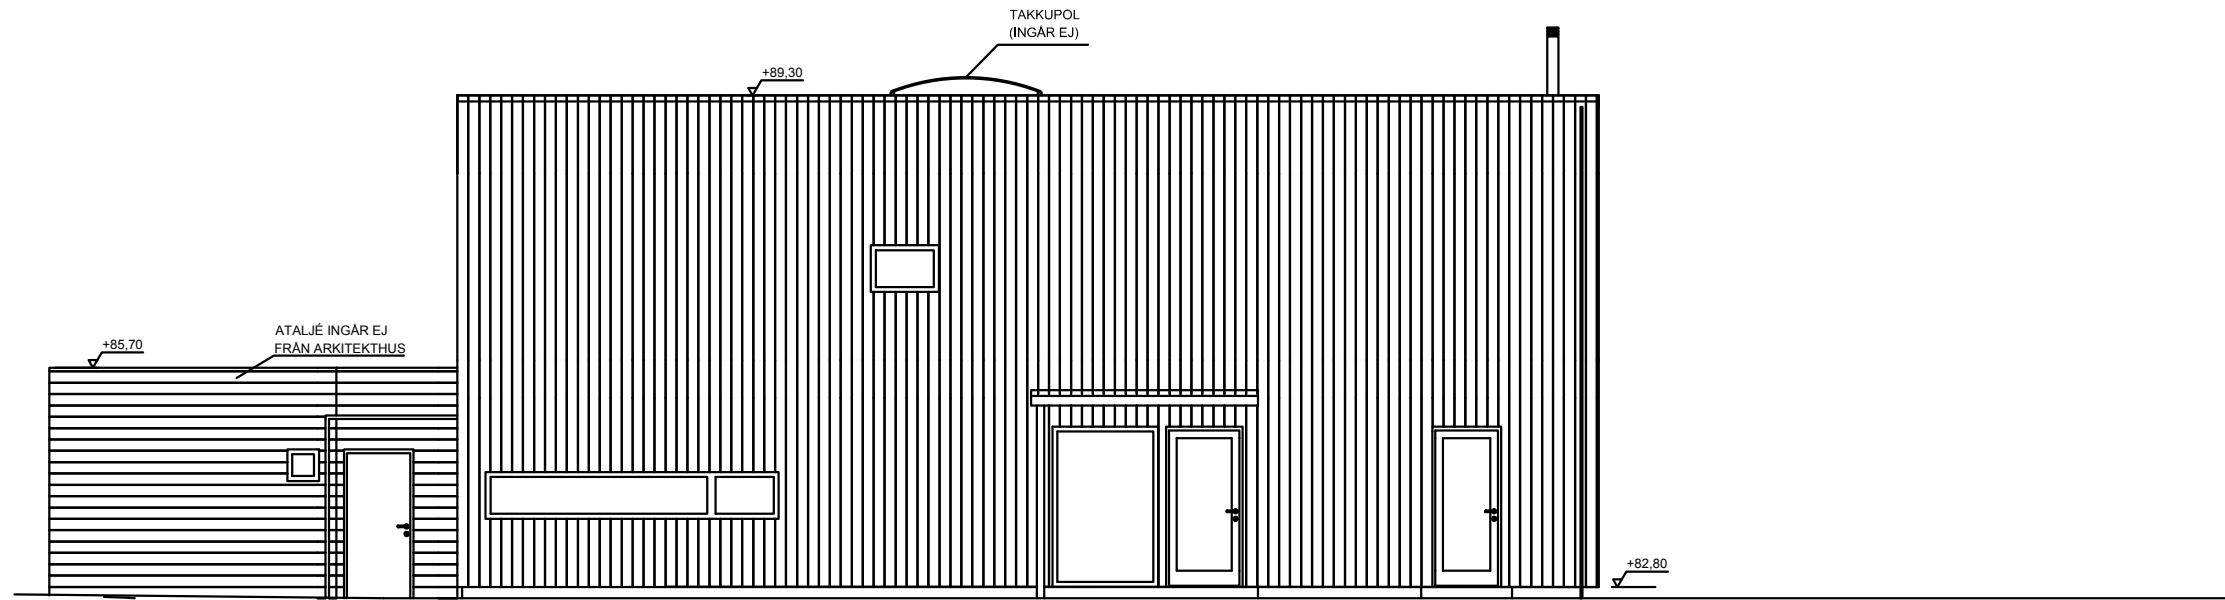

Fasad Nord

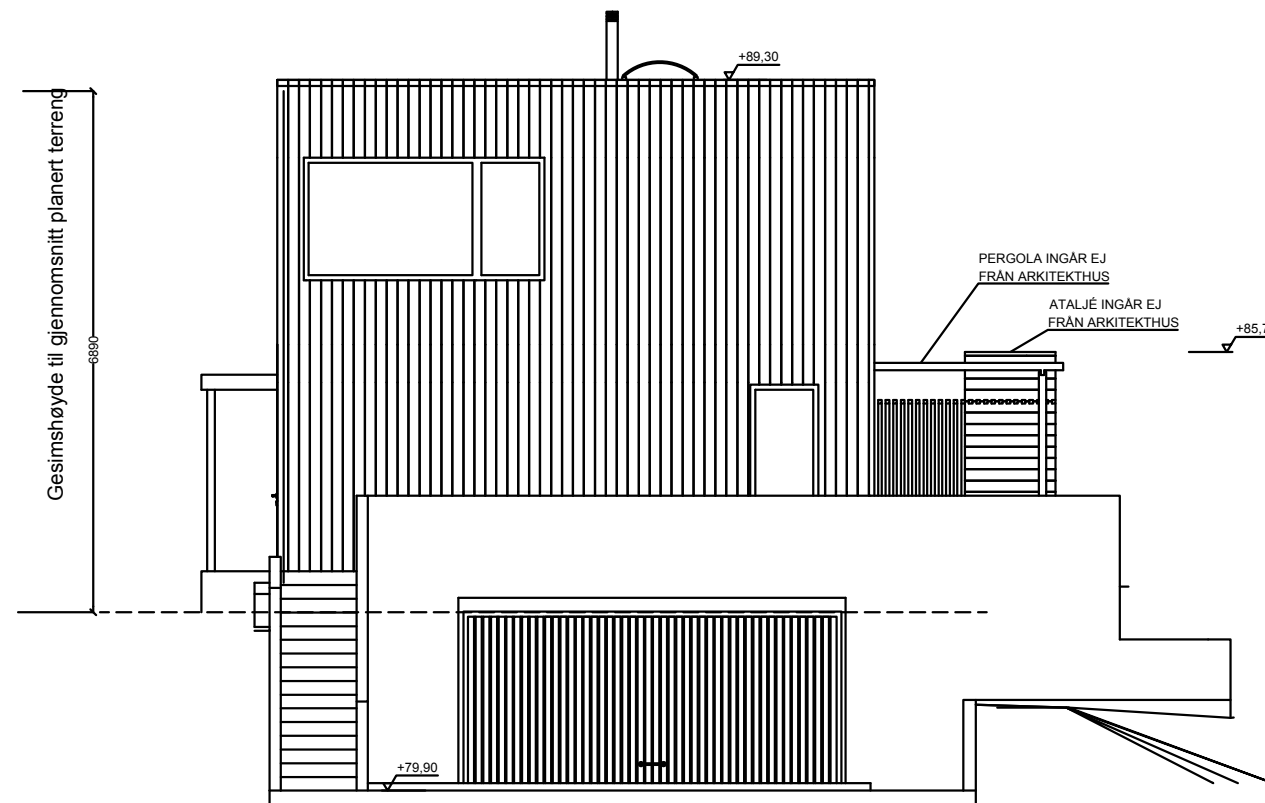


Fasad Väst

ARKITEKTHUS


Gert Wingårdh
Projekt: 1544

SKALA: 1:100 A3


Denna handling är skyddad av upphovsrättslagen och får ej användas av andra än Arkitekthus. Ritningar får ej ändras, kopieras, delges eller skickas till någon annan part utan Arkitekthus tillåtelse.

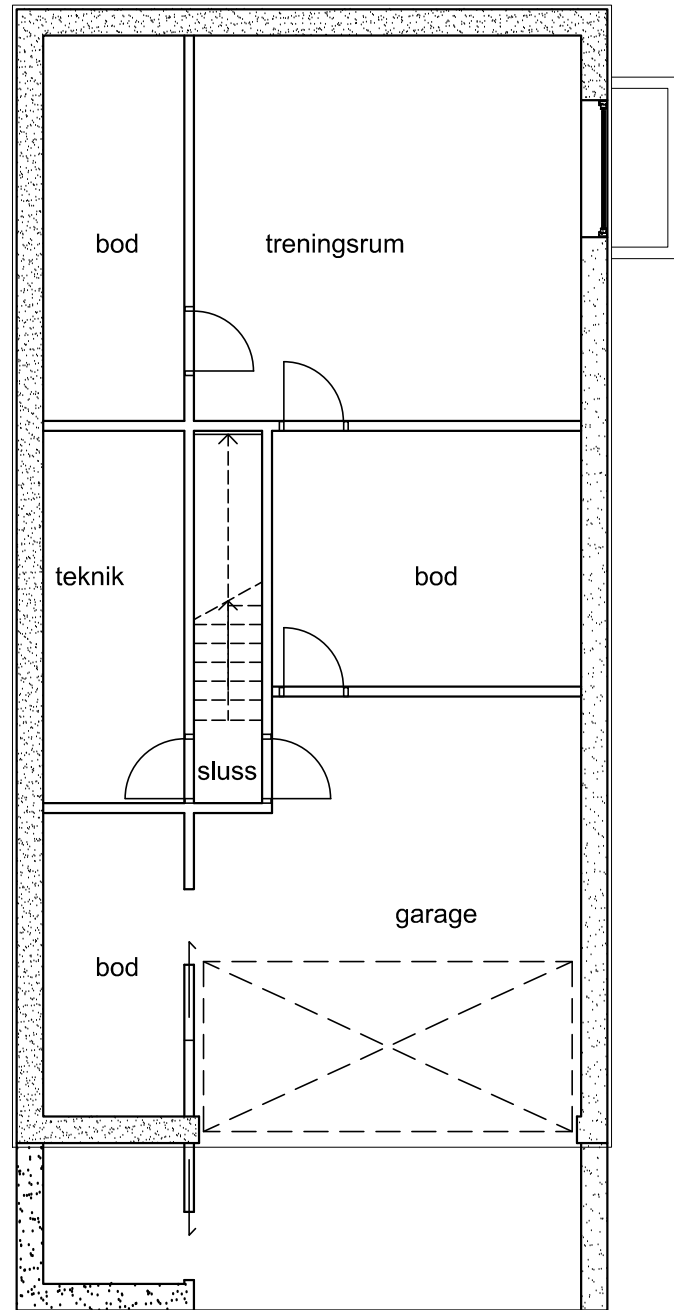

källarplan
(Ingår ej från
ARKITEKTHUS)

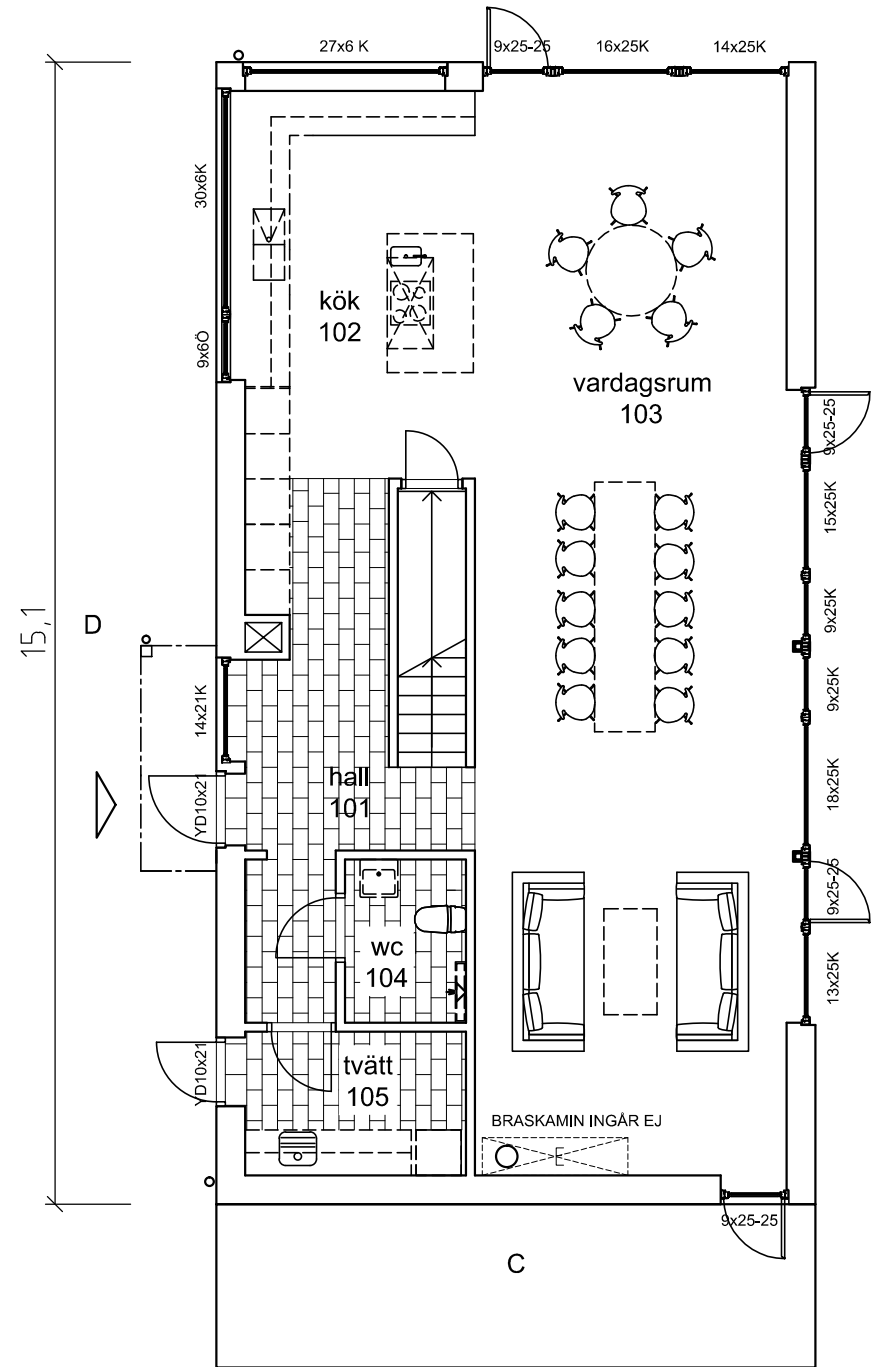

entréplan

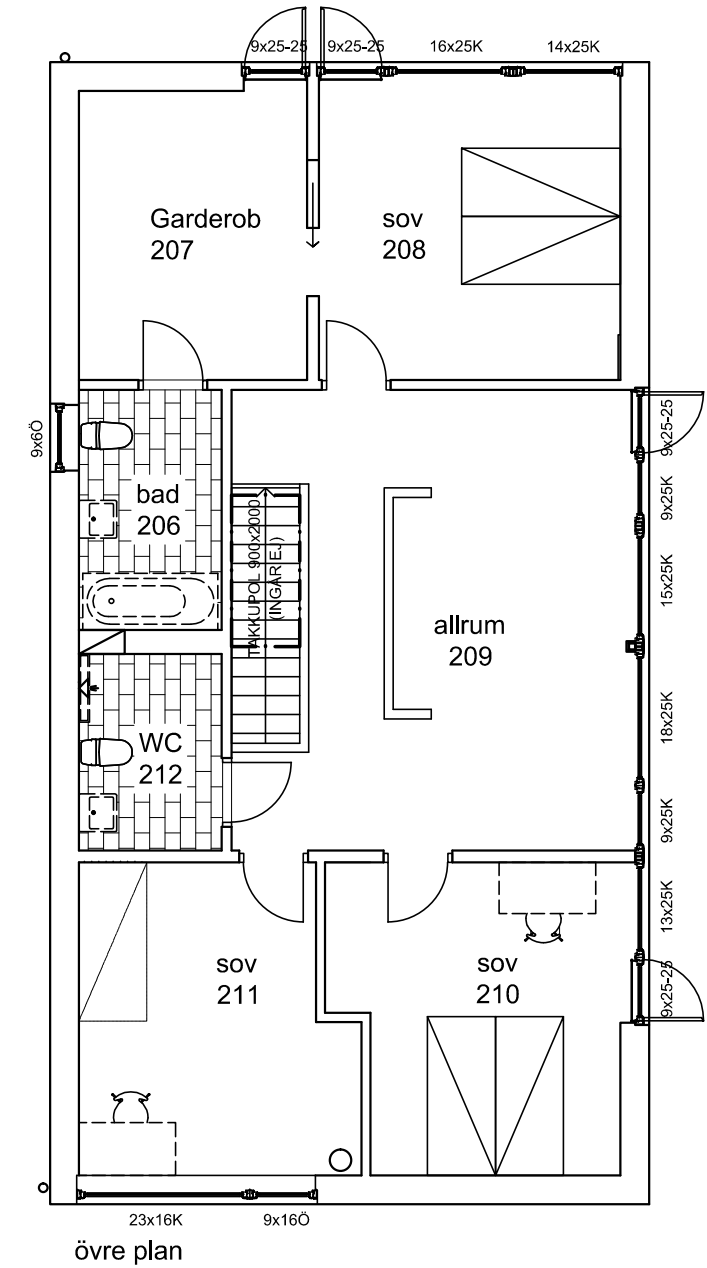


övre plan

ARKITEKTHUS

Gert Wingårdh
Projekt: 1544

SKALA: 1:100 A3

Denna handling är skyddad av upphovsrättslagen och får ej användas av andra än Arkitekthus. Ritningar får ej ändras, kopieras, delges eller skickas till någon annan part utan Arkitekthus tillåtelse.

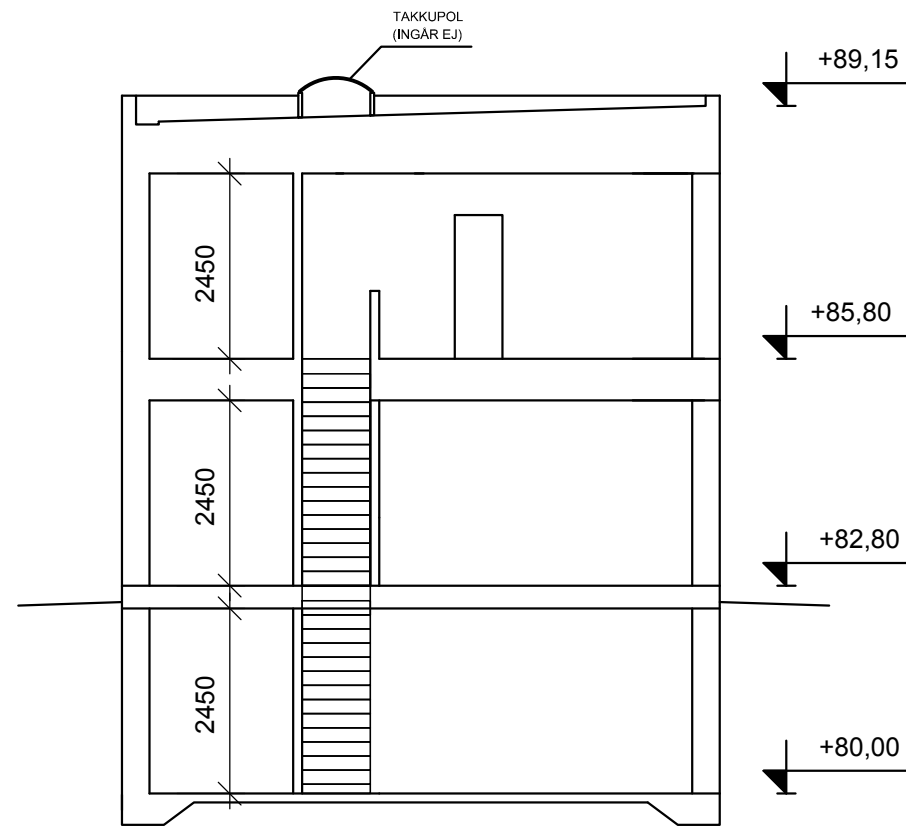

principsektion

ARKITEKTHUS

Gert Wingårdh
 Projekt: 1544

SKALA: 1:100 A3

Denna handling är skyddad av upphovsrättslagen och får ej användas av andra än Arkitekthus. Ritningar får ej ändras, kopieras, delges eller skickas till någon annan part utan Arkitekthus tillåtelse.