




fasad A

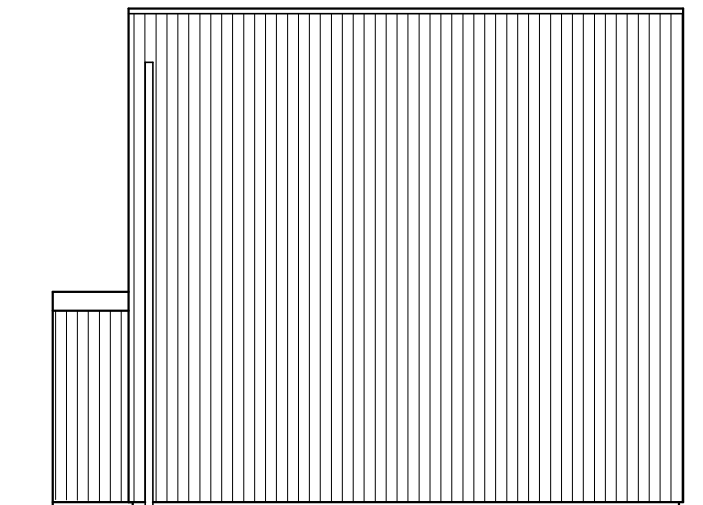

fasad B

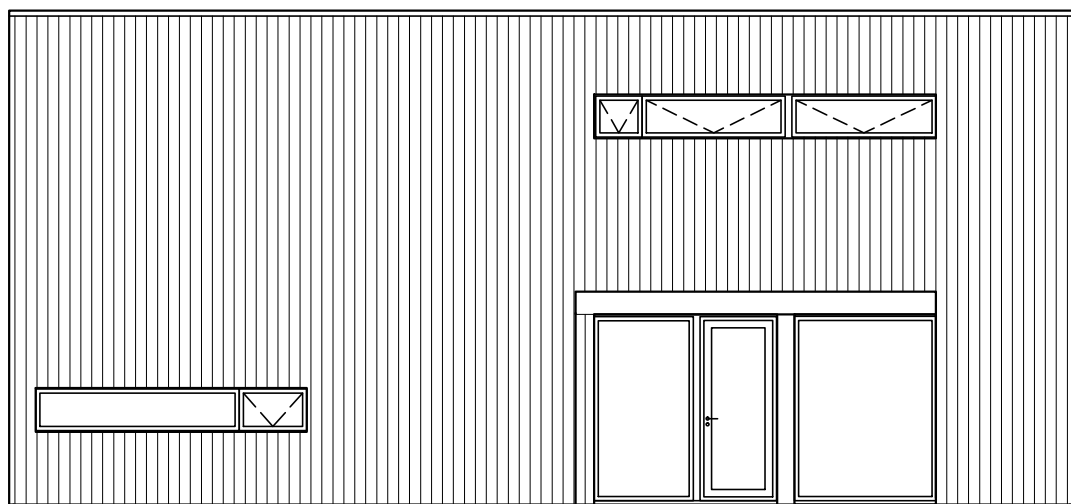

fasad C

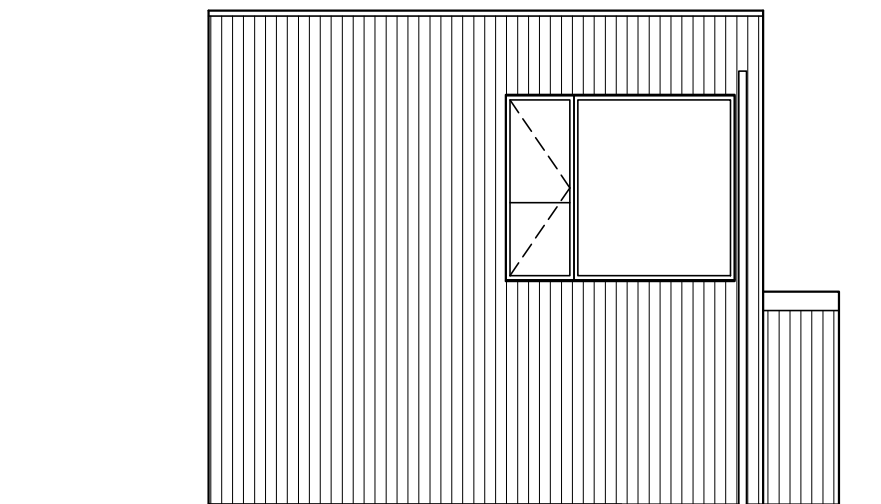

fasad D



ARKITEKTHUS

Gert Wingårdh

HUS: AH#062-180AF

TYP: 2 pl

BYA: 107 kvm

BOA: 180 kvm



SKALA: 1:100 A3

DATUM: 2015

Med reservation för eventuella ändringar

Denna handling är skyddad av upphovsrättslagen och får ej användas av andra än Arkitektus.

Ritningar får ej ändras, kopieras, delges eller skickas till någon annan part utan Arkitektus tillåtelse.

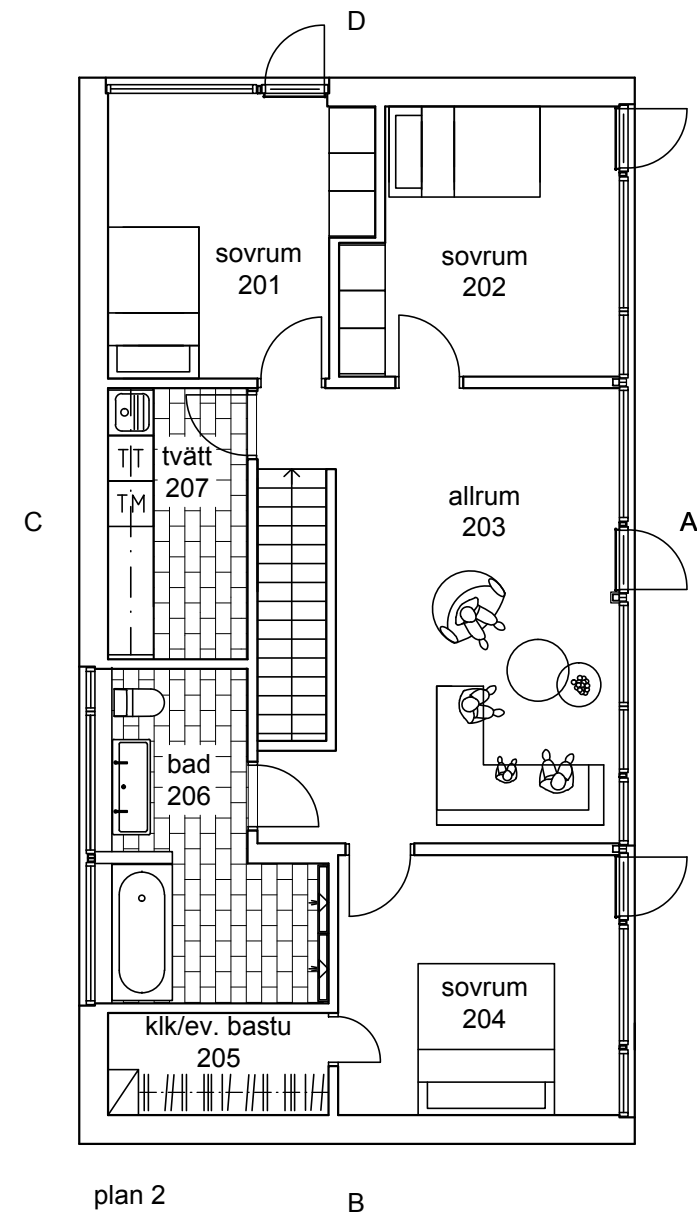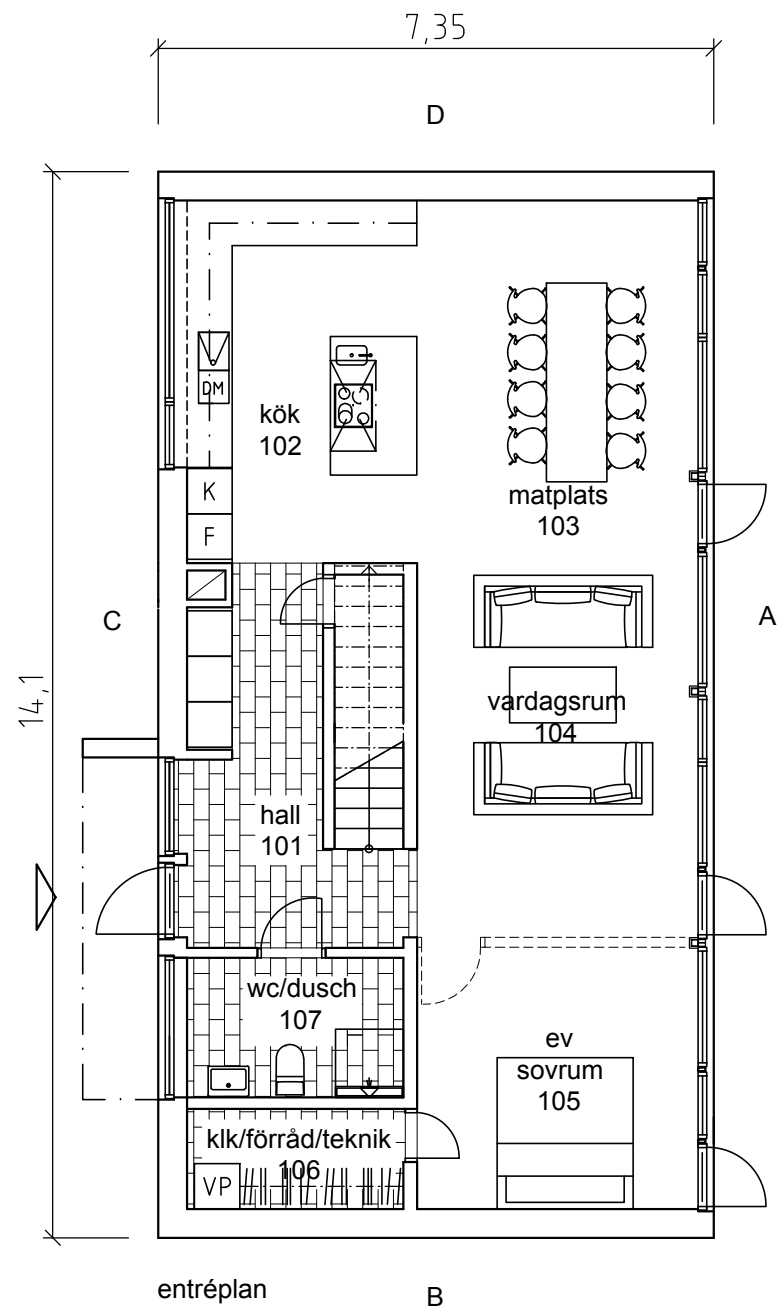

ARKITEKTHUS

Gert Wingårdh

HUS: AH#062-180AF

TYP: 2 pl

BYA: 107 kvm

BOA: 180 kvm


SKALA: 1:100 A3

DATUM: 2015

Med reservation för eventuella ändringar

Denna handling är skyddad av upphovsrättslagen och får ej användas av andra än Arkitektus.

Ritningar får ej ändras, kopieras, delges eller skickas till någon annan part utan Arkitektus tillåtelse.

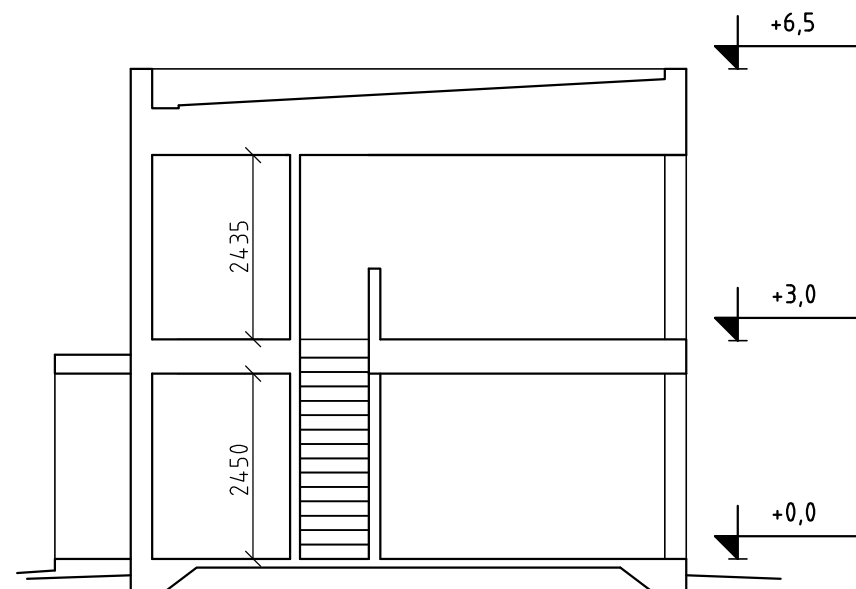

principsektion



ARKITEKTHUS

Gert Wingårdh

HUS: AH#062-180AF

TYP: 2 pl

BYA: 107 kvm

BOA: 180 kvm


SKALA: 1:100 A3

DATUM: 2015


Med reservation för eventuella ändringar

Denna handling är skyddad av upphovsrättslagen och får ej användas av andra än Arkitekthus.


Ritningar får ej ändras, kopieras, delges eller skickas till någon annan part utan Arkitekthus tillåtelse.

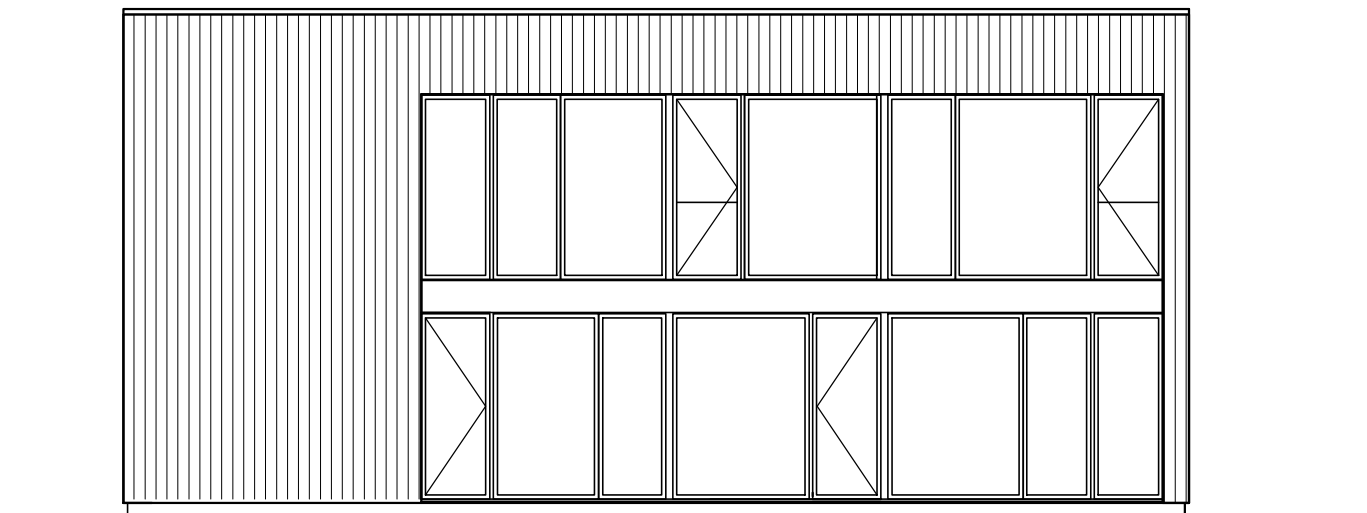


fasad A

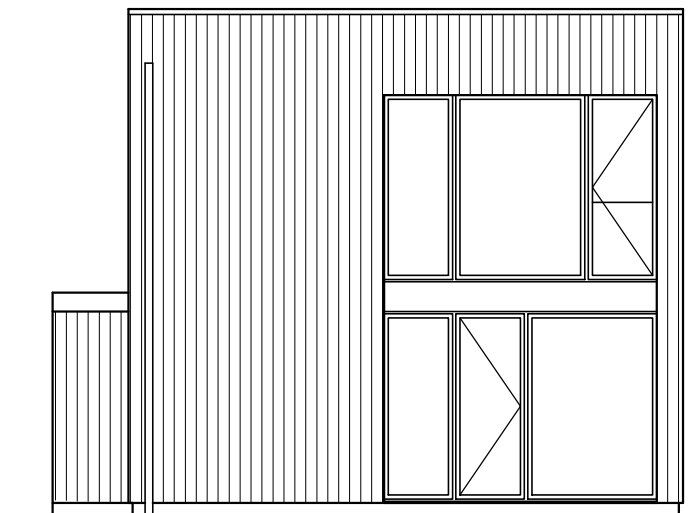

fasad B

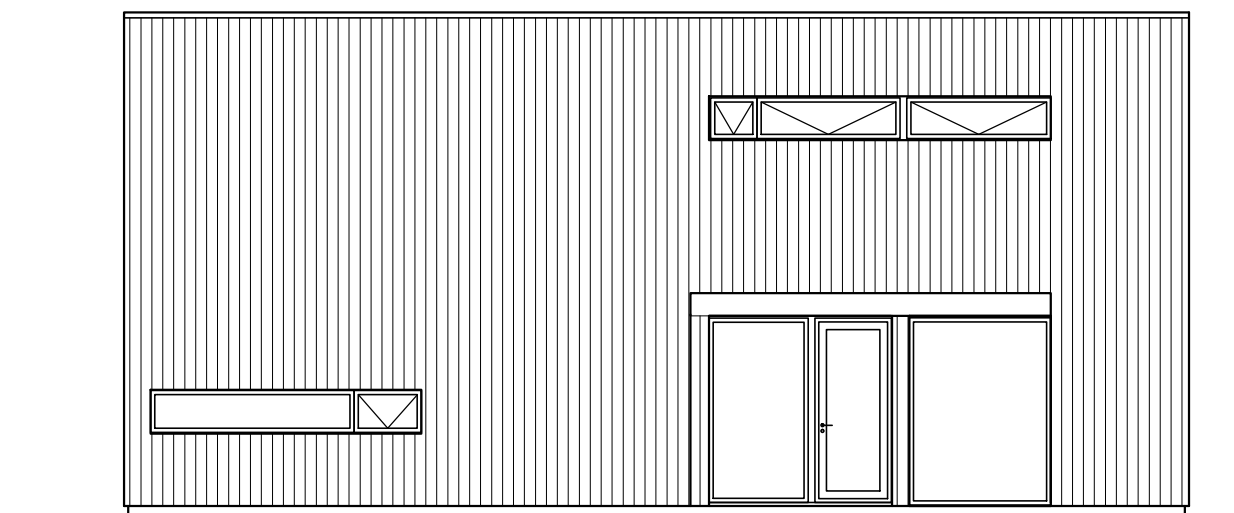

fasad C

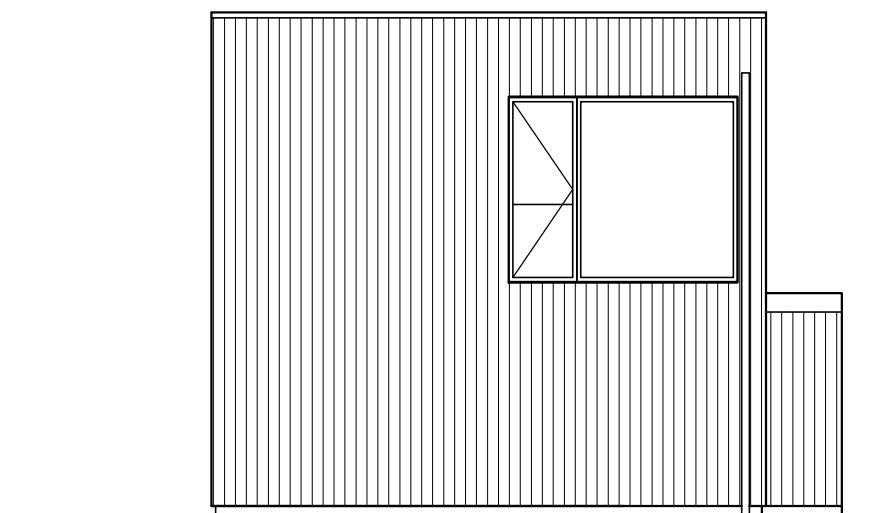

fasad D



ARKITEKTHUS

Gert Wingårdh

HUS: AH#062-180BF

TYP: 2 pl

BYA: 107 kvm

BOA: 180 kvm



SKALA: 1:100 A3

DATUM: 2015

Med reservation för eventuella ändringar

Denna handling är skyddad av upphovsrättslagen och får ej användas av andra än Arkitekthus.

Ritningar får ej ändras, kopieras, delges eller skickas till någon annan part utan Arkitekthus tillåtelse.

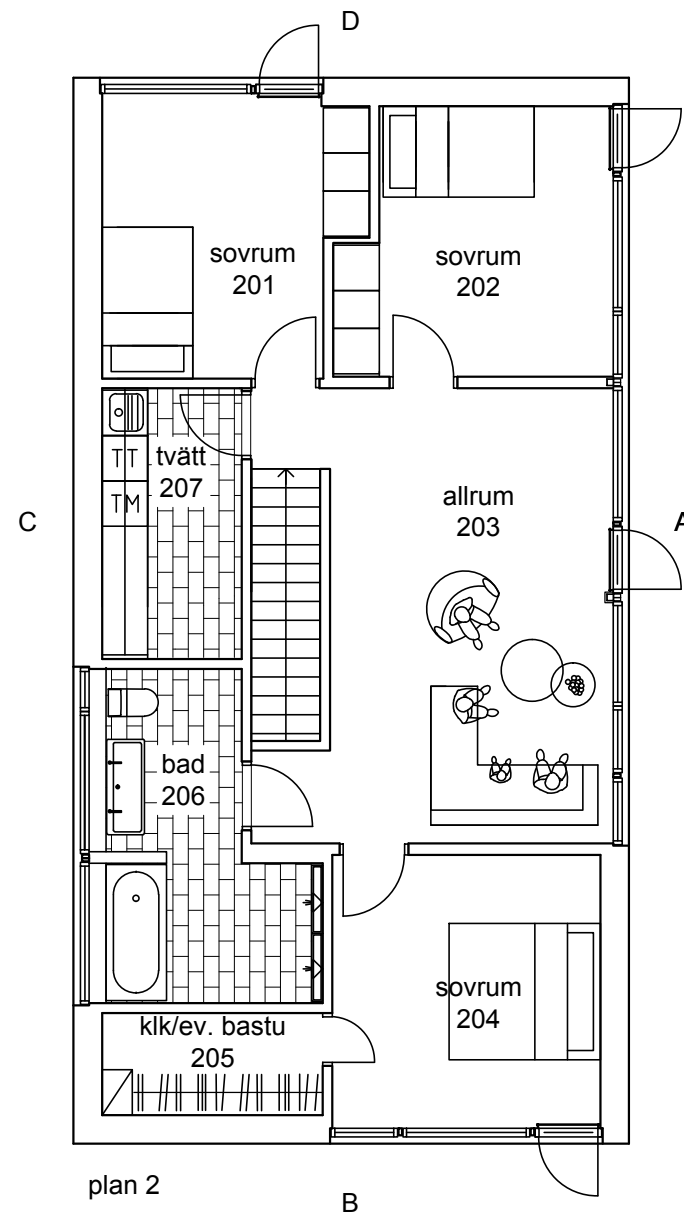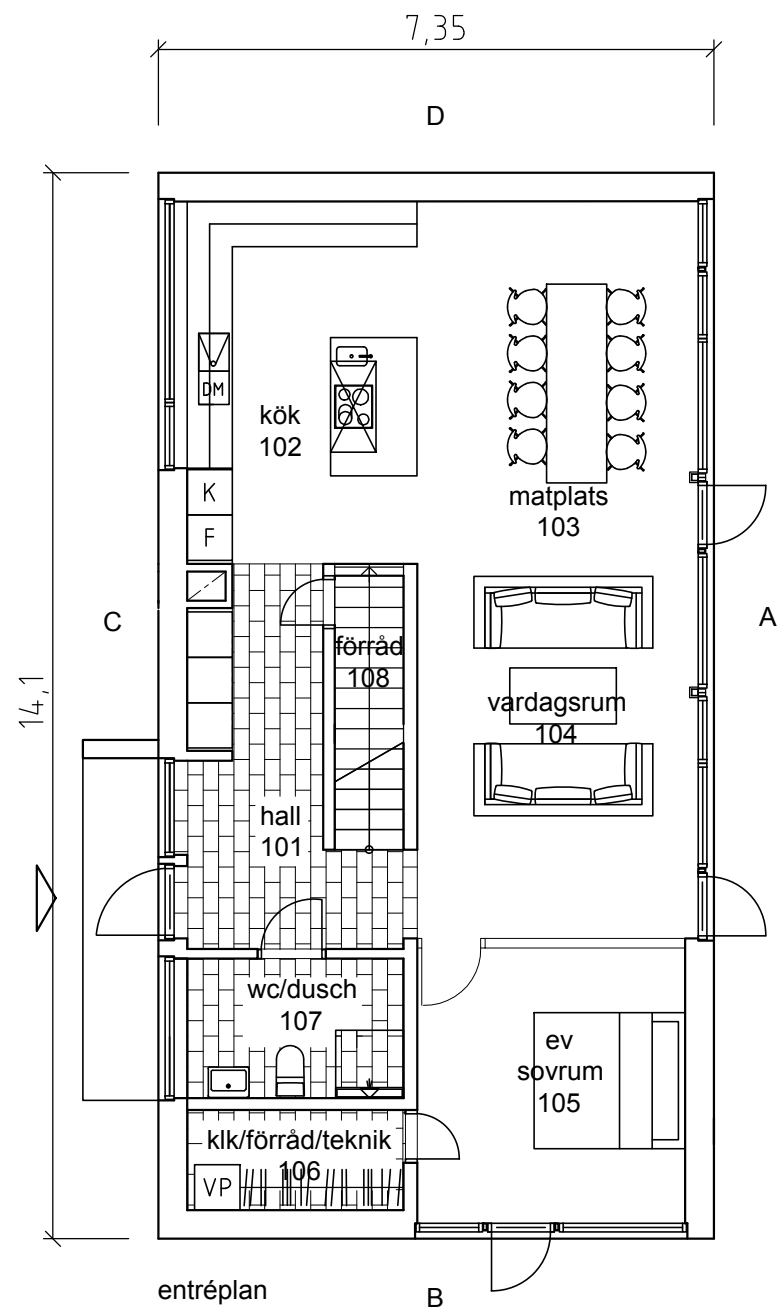

ARKITEKTHUS

Gert Wingårdh

HUS: AH#062-180BF

TYP: 2 pl

BYA: 107 kvm


BOA: 180 kvm

SKALA: 1:100 A3

DATUM: 2015

Med reservation för eventuella ändringar

Denna handling är skyddad av upphovsrättslagen och får ej användas av andra än Arkitekthus. Ritningar får ej ändras, kopieras, delges eller skickas till någon annan part utan Arkitekthus tillåtelse.

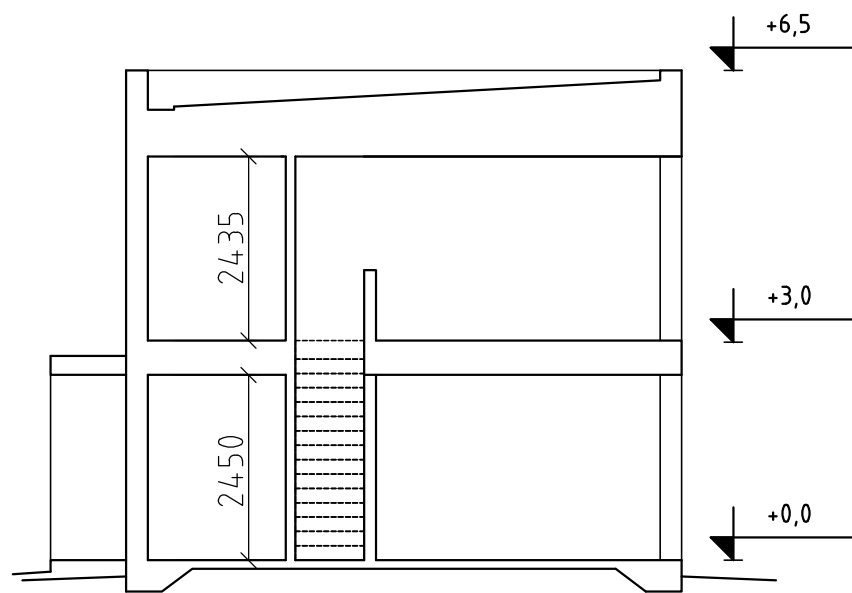

principsektion



ARKITEKTHUS

Gert Wingårdh

HUS: AH#062-180BF

TYP: 2 pl

BYA: 107 kvm


BOA: 180 kvm

SKALA: 1:100 A3


DATUM: 2015

Med reservation för eventuella ändringar


Denna handling är skyddad av upphovsrättslagen och får ej användas av andra än Arkitekthus. Ritningar får ej ändras, kopieras, delges eller skickas till någon annan part utan Arkitekthus tillåtelse.

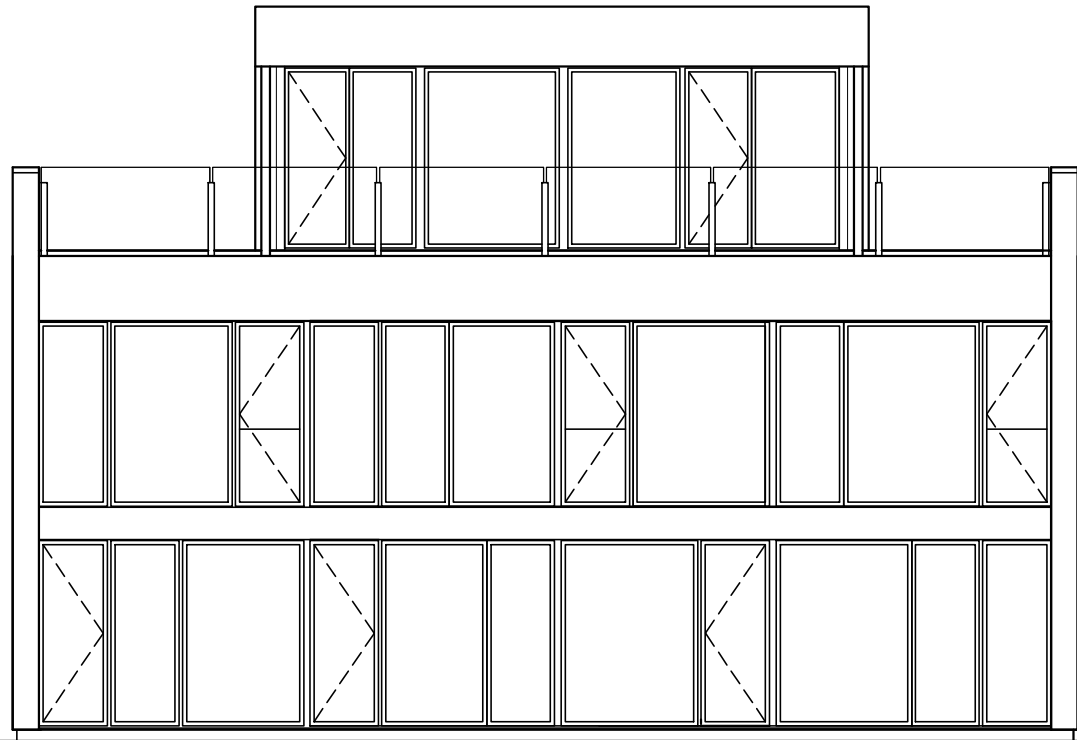


fasad A

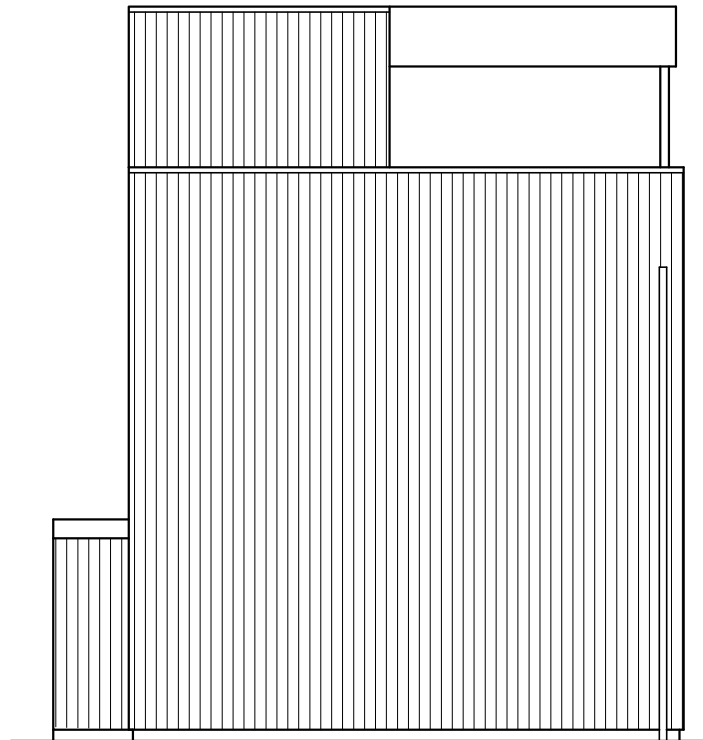

fasad B

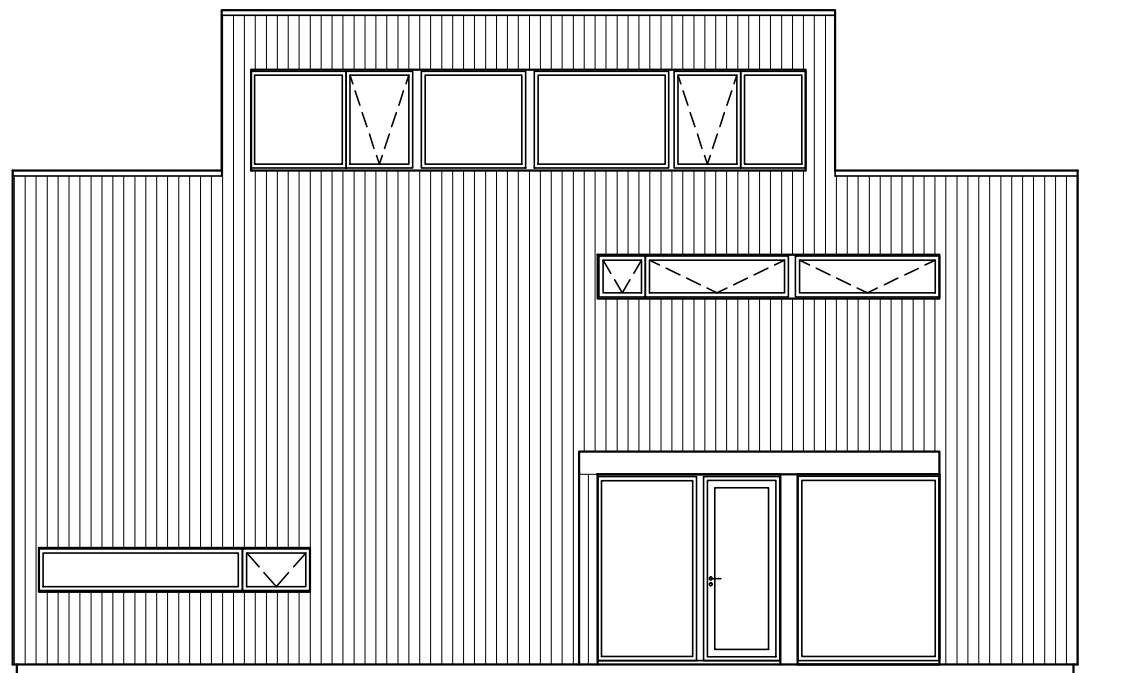

fasad C

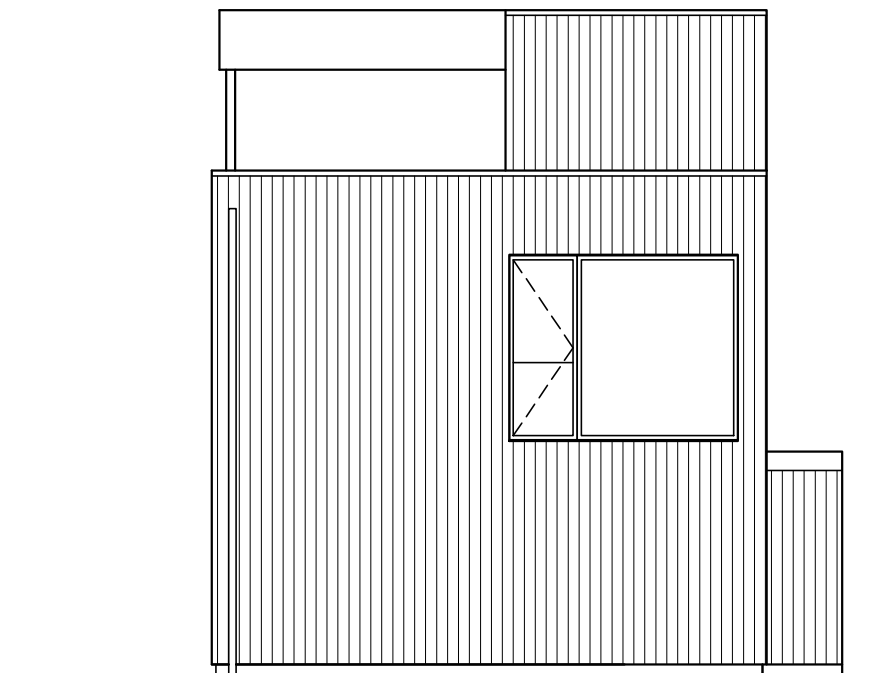

fasad D






ARKITEKTHUS

Gert Wingårdh

HUS: AH#062-180FT
 TYP: 2 pl med takterrass
 BYA: 107 kvm
 BOA: 180+21 kvm

SKALA: 1:100 A3
 DATUM: 2015

Med reservation för eventuella ändringar
 Denna handling är skyddad av upphovsrättslagen och får ej användas av andra än Arkitekthus.
 Ritningar får ej ändras, kopieras, delges eller skickas till någon annan part utan Arkitekthus tillåtelse.

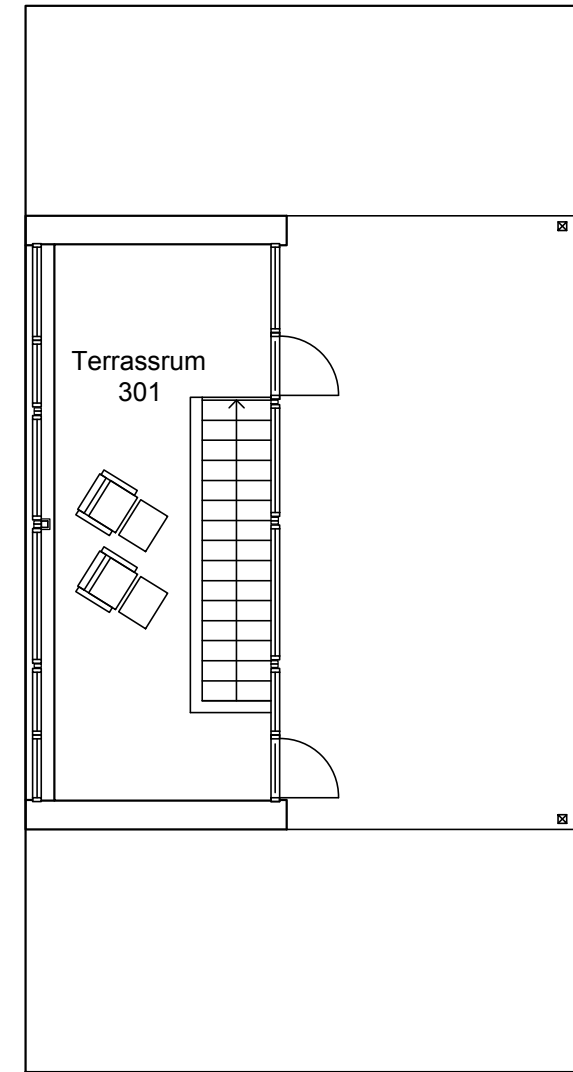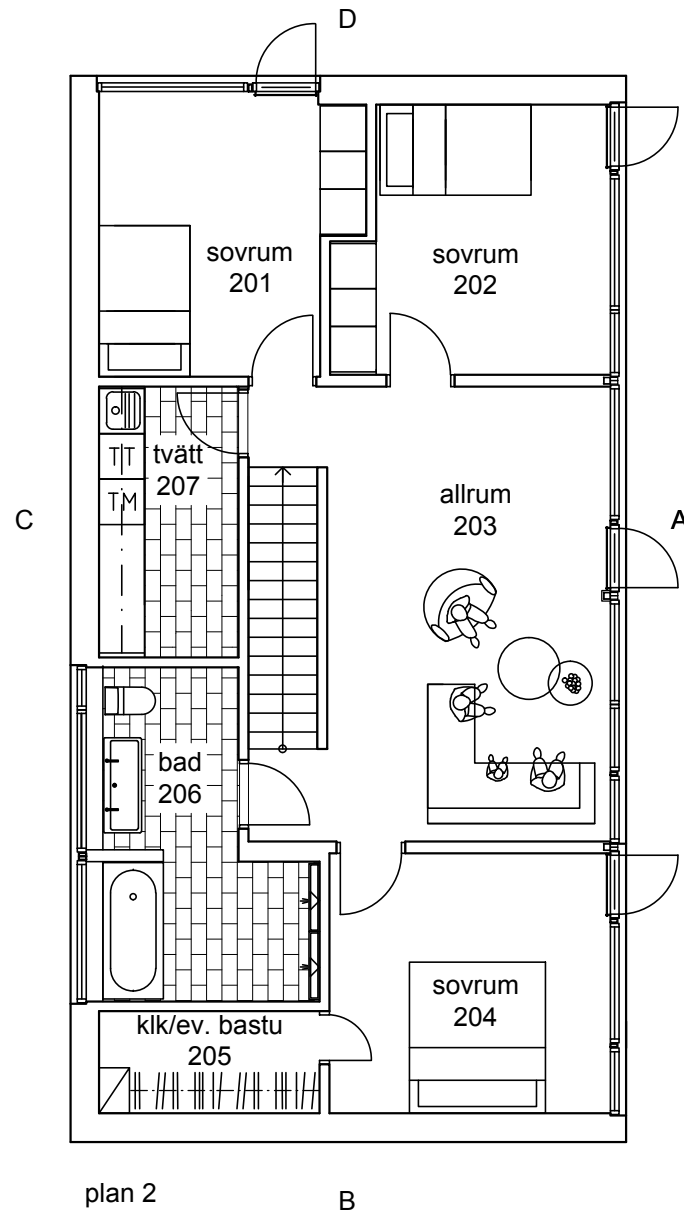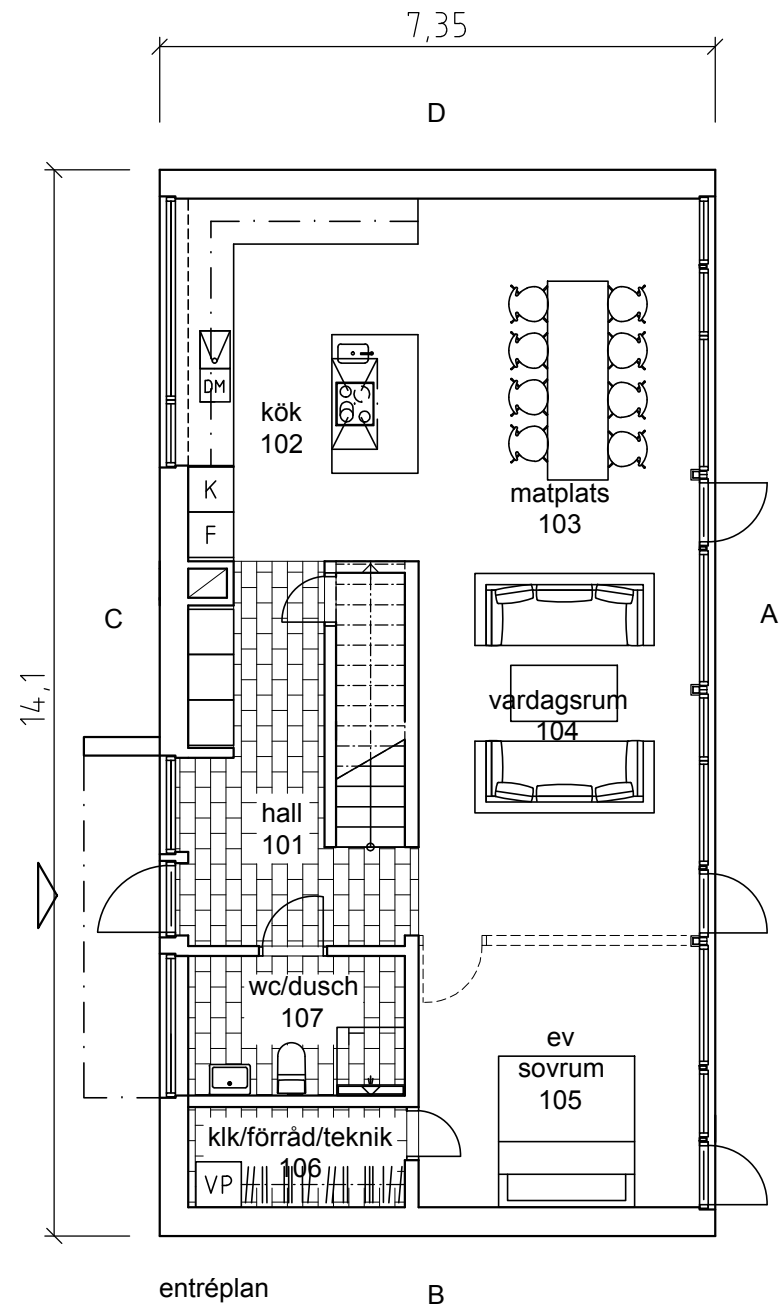


ARKITEKTHUS

Gert Wingårdh


HUS: AH#062-180FT
 TYP: 2 pl med takterrass
 BYA: 107 kvm
 BOA: 180+21 kvm

SKALA: 1:100 A3
 DATUM: 2015

Med reservation för eventuella ändringar
 Denna handling är skyddad av upphovsrättslagen och får ej användas av andra än Arkitektus.
 Ritningar får ej ändras, kopieras, delges eller skickas till någon annan part utan Arkitektus tillåtelse.

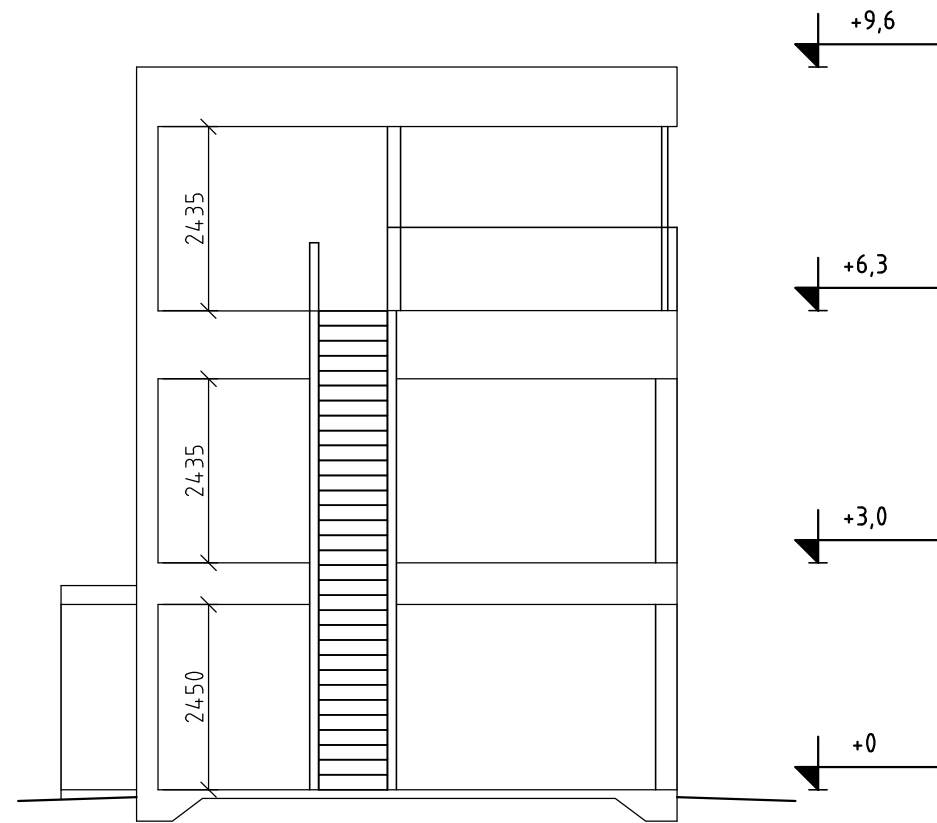

principsektion

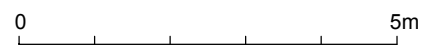

ARKITEKTHUS

Gert Wingårdh


HUS: AH#062-180FT
 TYP: 2 pl med takterrass
 BYA: 107 kvm
 BOA: 180+21 kvm

SKALA: 1:100 A3


DATUM: 2015

Med reservation för eventuella ändringar


Denna handling är skyddad av upphovsrättslagen och får ej användas av andra än Arkitektus.
 Ritningar får ej ändras, kopieras, delges eller skickas till någon annan part utan Arkitektus tillåtelse.

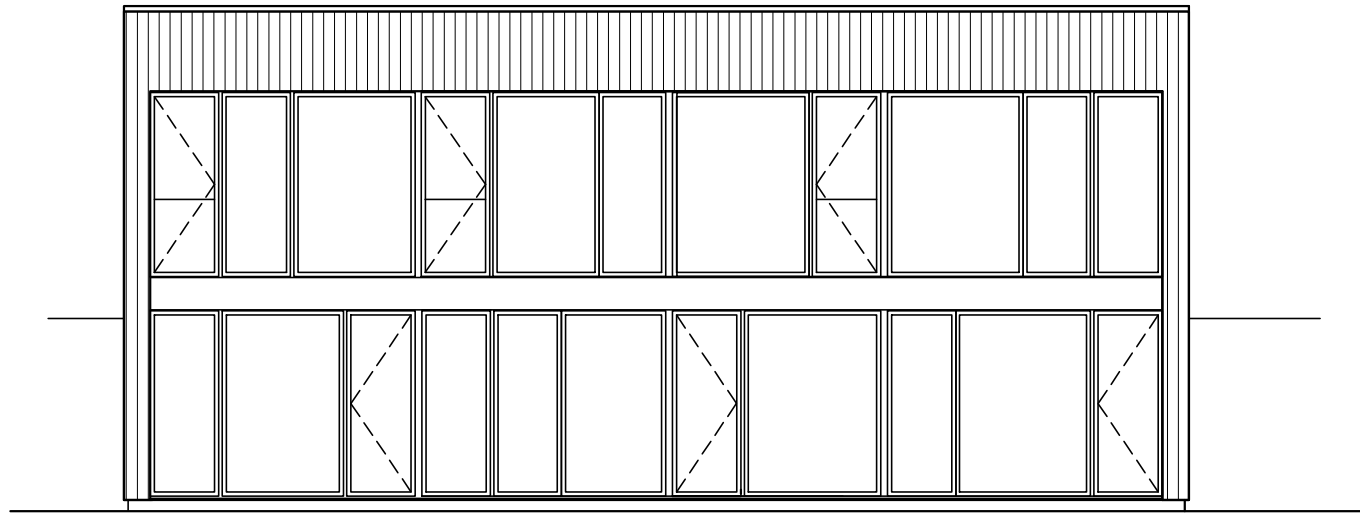


fasad A

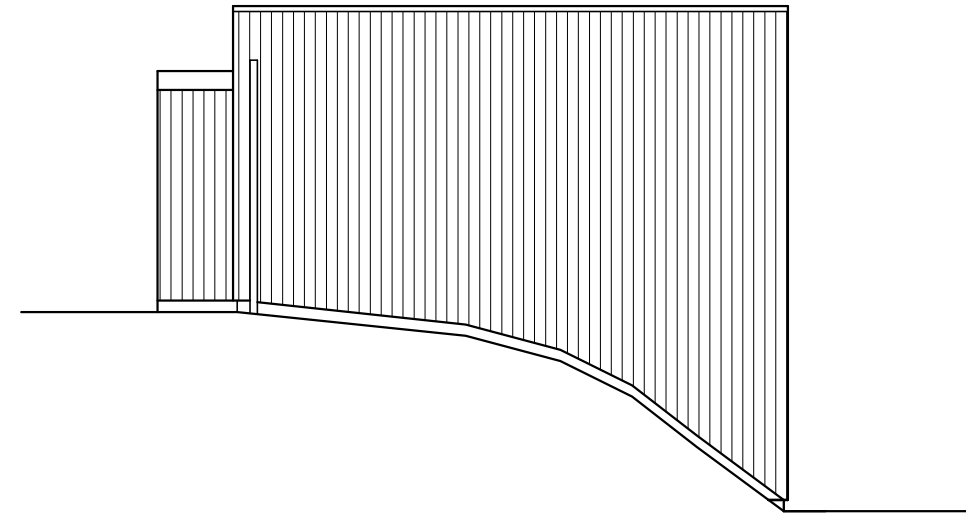

fasad B

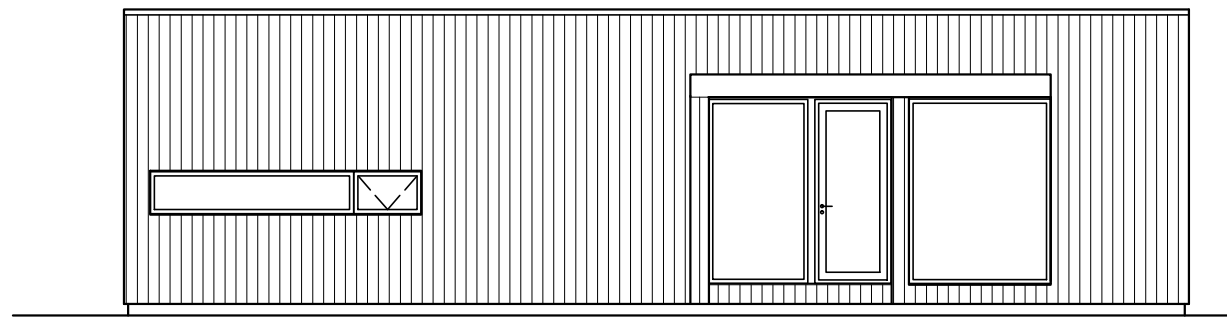

fasad C

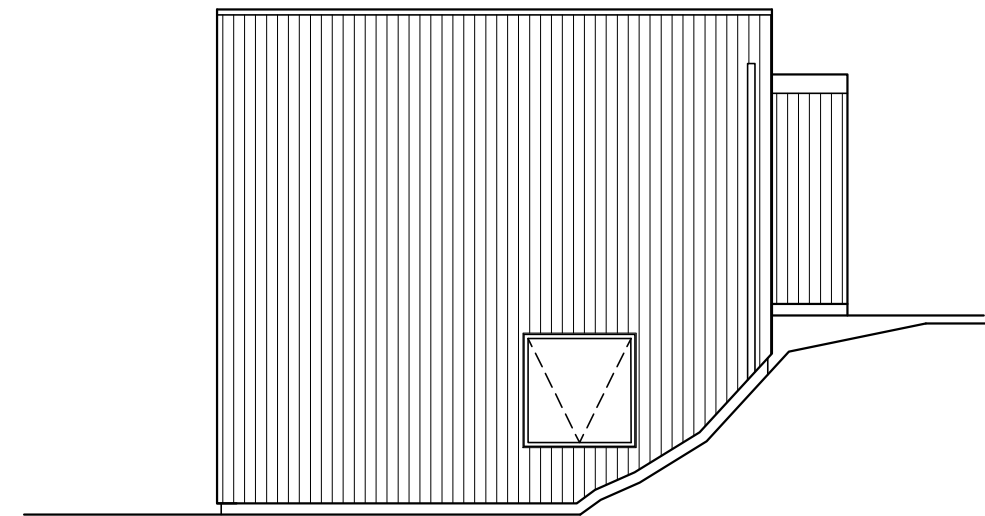

fasad D



ARKITEKTHUS

Gert Wingårdh

HUS: AH#062-180AS
TYP: Suterräng (entré övre plan)

BYA: 107 kvm

BOA: 166 kvm

BIA: 14 kvm


SKALA: 1:100 A3

DATUM: 2015


Med reservation för eventuella ändringar

Denna handling är skyddad av upphovsrättslagen och får ej användas av andra än Arkitekthus.

Ritningar får ej ändras, kopieras, delges eller skickas till någon annan part utan Arkitekthus tillåtelse.

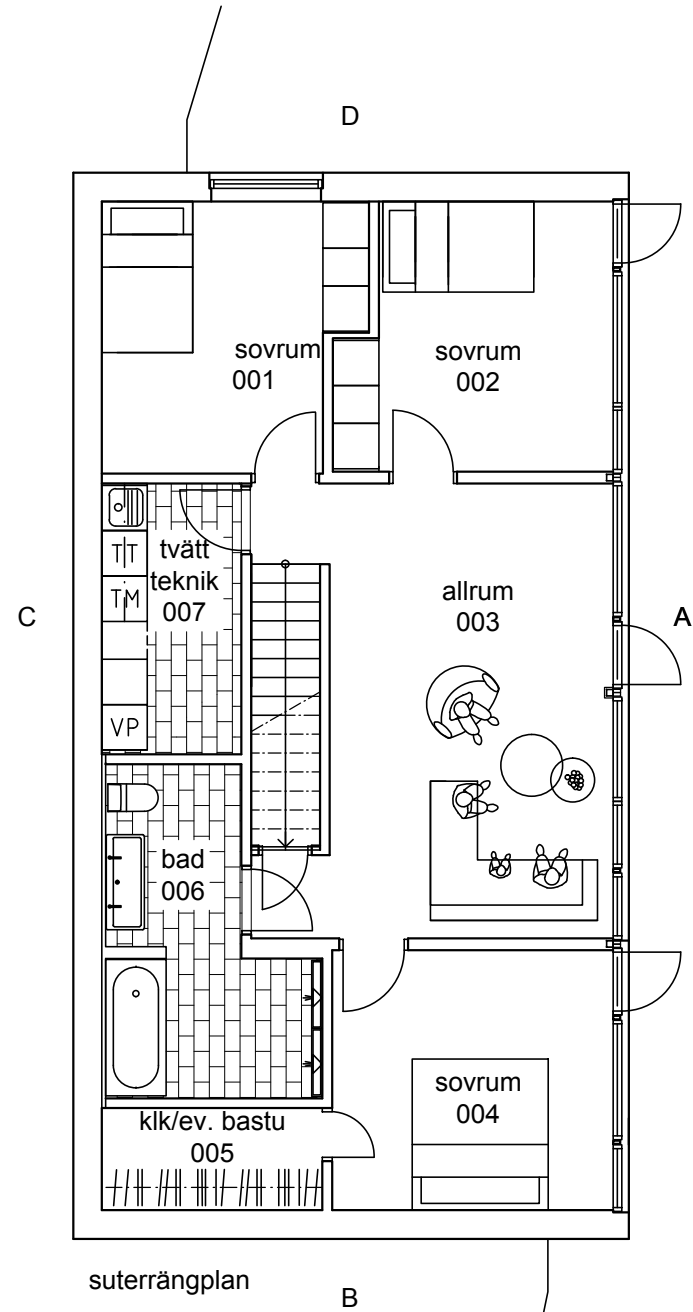

suterrängplan

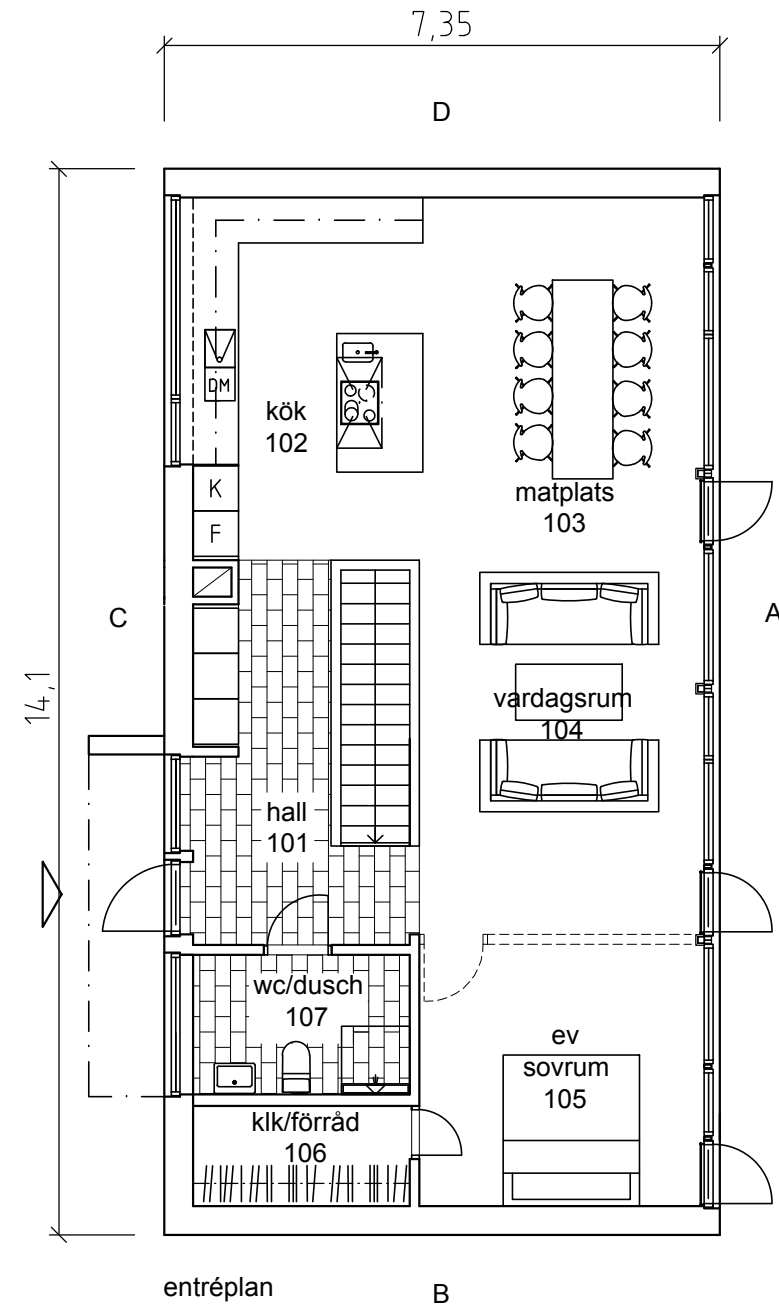

entréplan




ARKITEKTHUS

Gert Wingårdh

HUS: AH#062-180AS
 TYP: Suterräng (entré övre plan)
 BYA: 107 kvm
 BOA: 166 kvm
 BIA: 14 kvm
 SKALA: 1:100 A3
 DATUM: 2015

Med reservation för eventuella ändringar
 Denna handling är skyddad av upphovsrättslagen och får ej användas av andra än Arkitektus.
 Ritningar får ej ändras, kopieras, delges eller skickas till någon annan part utan Arkitektus tillåtelse.

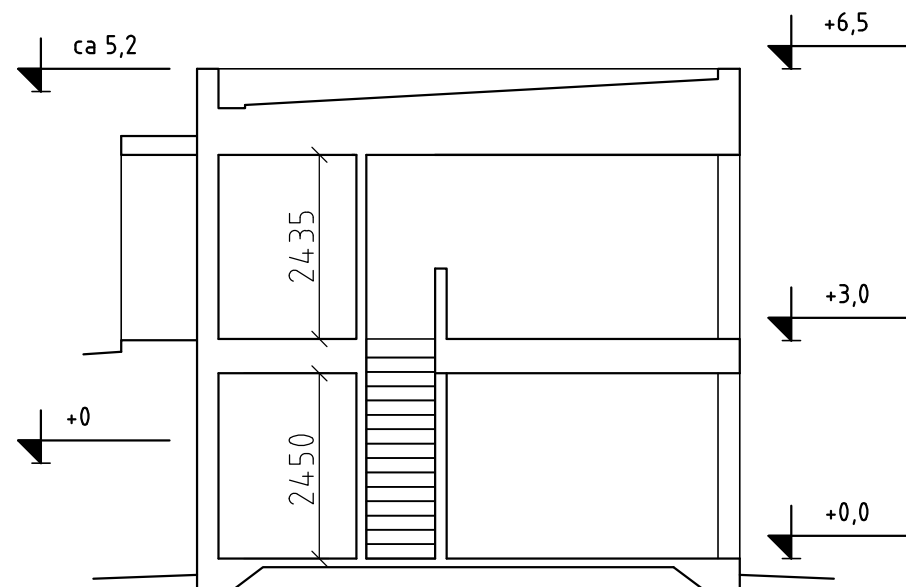

principsektion




ARKITEKTHUS


Gert Wingårdh

HUS: AH#062-180AS
 TYP: Suterräng (entré övre plan)
 BYA: 107 kvm
 BOA: 166 kvm
 BIA: 14 kvm
 SKALA: 1:100 A3
 DATUM: 2015


Med reservation för eventuella ändringar
 Denna handling är skyddad av upphovsrättslagen och får ej användas av andra än Arkitekthus.
 Ritningar får ej ändras, kopieras, delges eller skickas till någon annan part utan Arkitekthus tillåtelse.

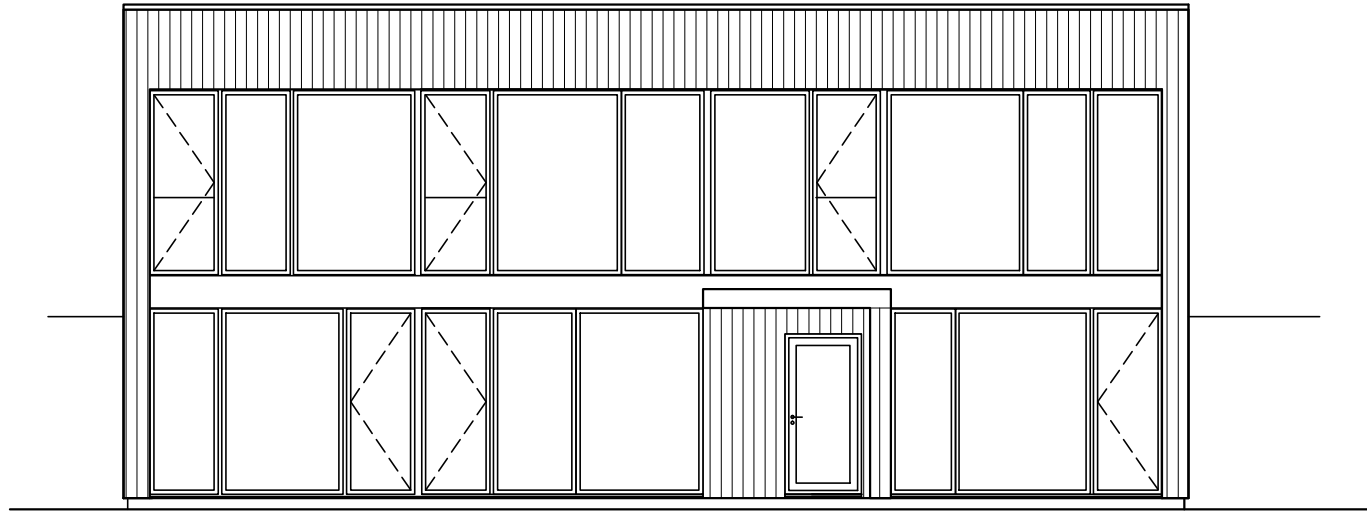


fasad A

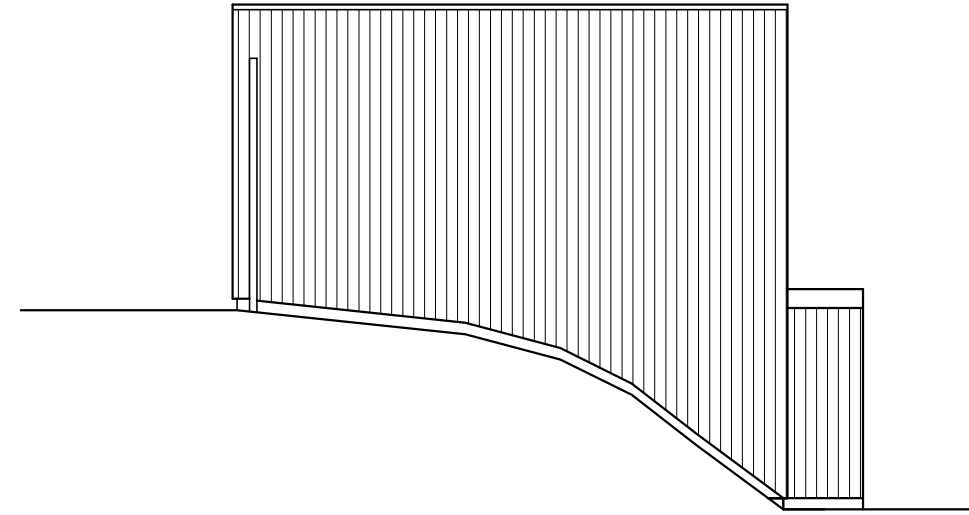

fasad B

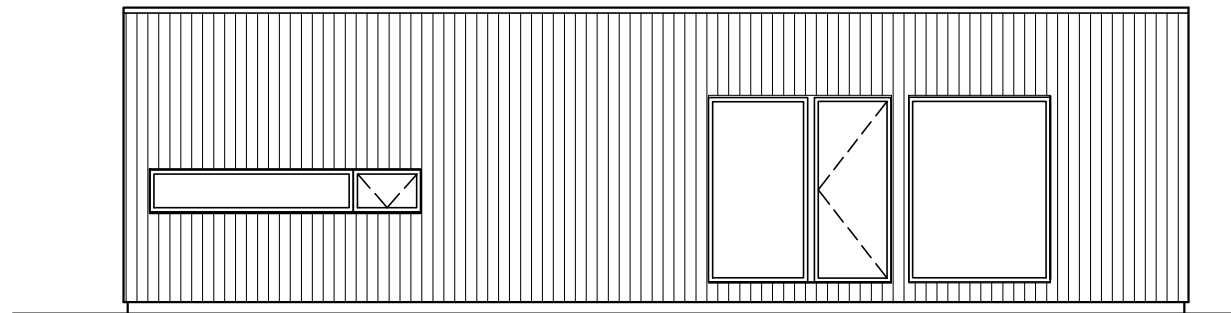

fasad C

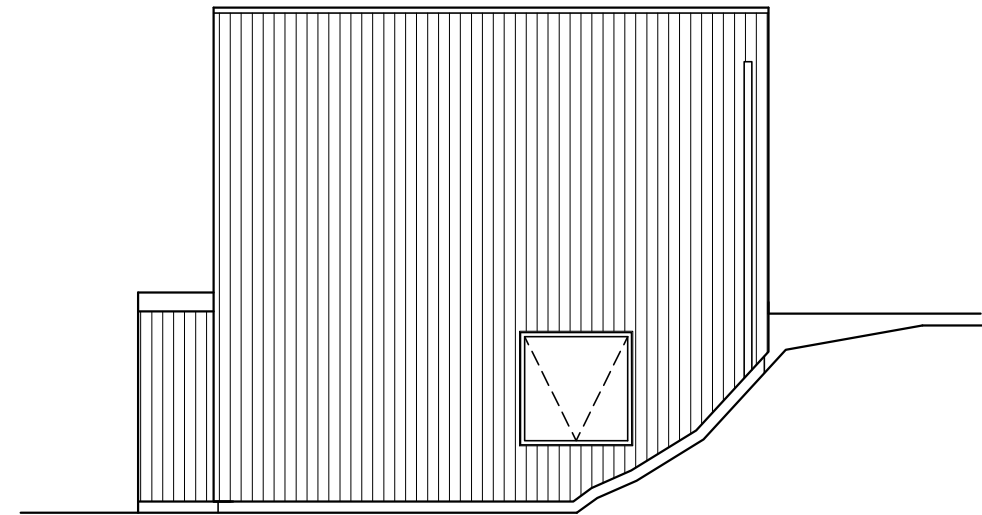

fasad D




ARKITEKTHUS


Gert Wingårdh

HUS: AH#062-180BS
 TYP: Suterräng (entré nedre plan)
 BYA: 107 kvm
 BOA: 166 kvm
 BIA: 14 kvm
 SKALA: 1:100 A3
 DATUM: 2015

Med reservation för eventuella ändringar
 Denna handling är skyddad av upphovsrättslagen och får ej användas av andra än Arkitekthus.
 Ritningar får ej ändras, kopieras, delges eller skickas till någon annan part utan Arkitekthus tillåtelse.

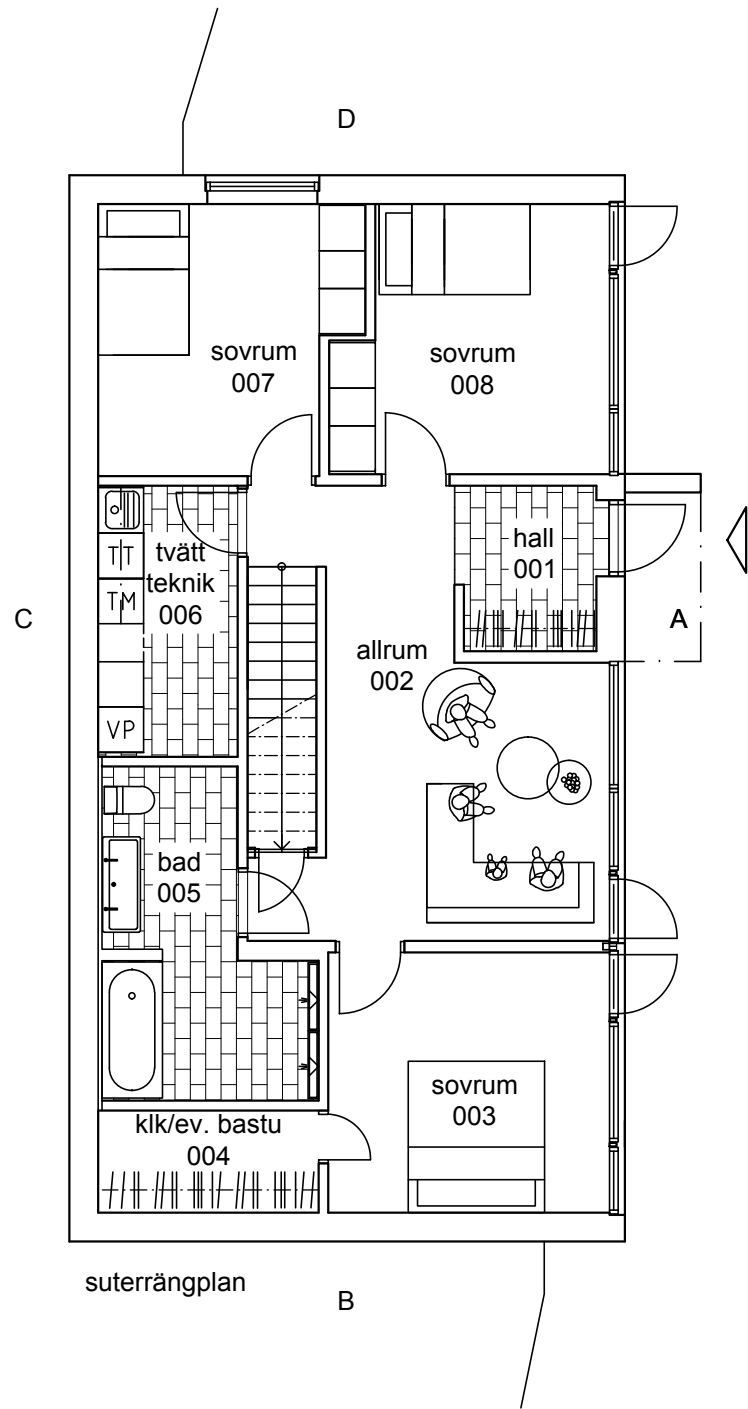

suterrängplan

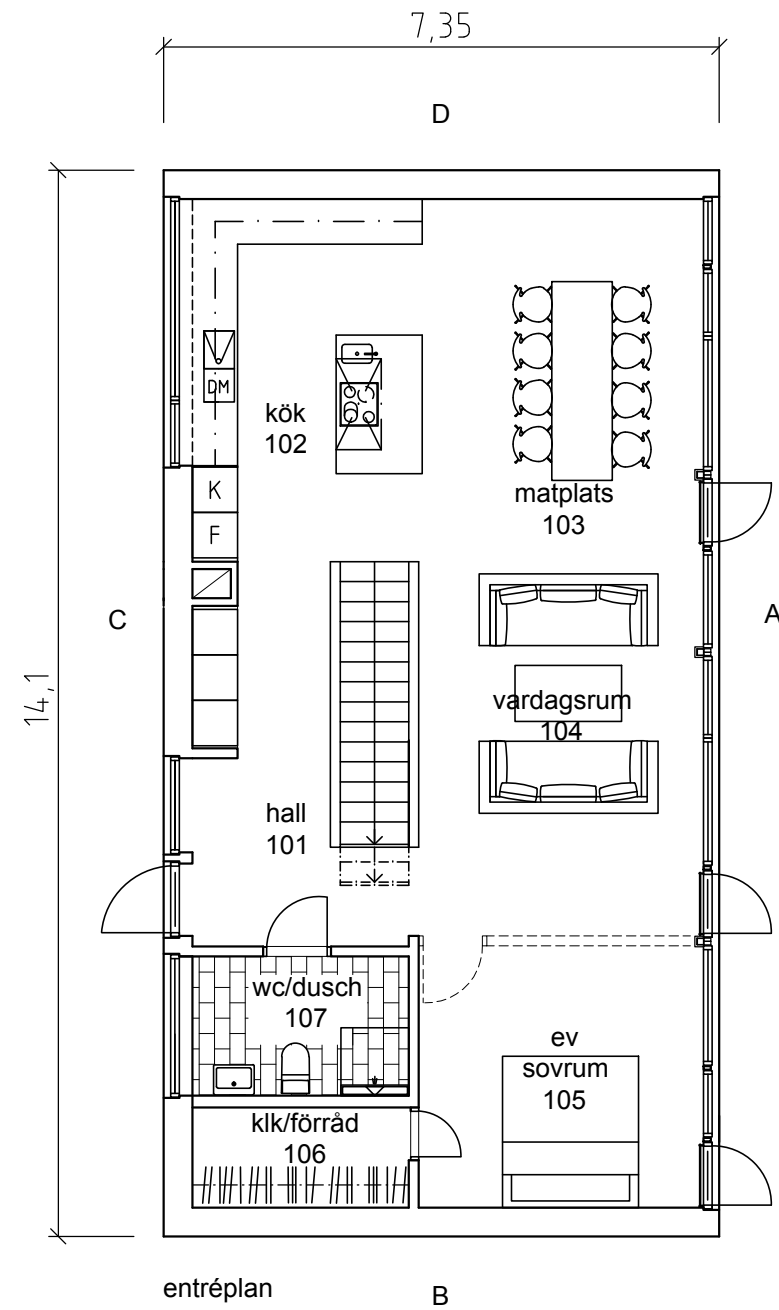


entréplan

ARKITEKTHUS

Gert Wingårdh

HUS: AH#062-180BS
 TYP: Suterräng (entré nedre plan)
 BYA: 107 kvm
 BOA: 166 kvm
 BIA: 14 kvm
 SKALA: 1:100 A3
 DATUM: 2015

Med reservation för eventuella ändringar
 Denna handling är skyddad av upphovsrättslagen och får ej användas av andra än Arkitektus.
 Ritningar får ej ändras, kopieras, delges eller skickas till någon annan part utan Arkitektus tillåtelse.

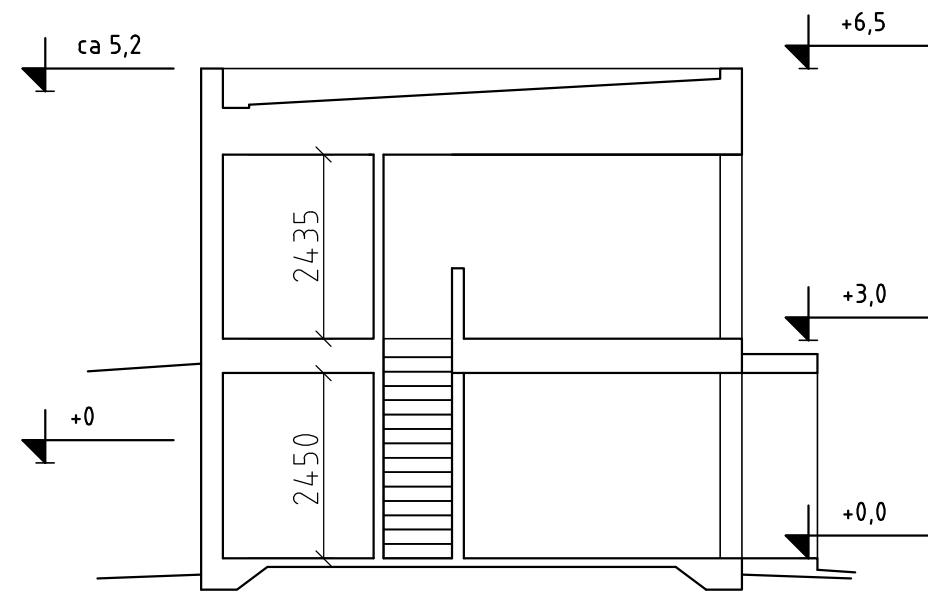

principsektion




ARKITEKTHUS


Gert Wingårdh

HUS: AH#062-180BS
 TYP: Suterräng (entré nedre plan)
 BYA: 107 kvm
 BOA: 166 kvm
 BIA: 14 kvm
 SKALA: 1:100 A3
 DATUM: 2015


Med reservation för eventuella ändringar
 Denna handling är skyddad av upphovsrättslagen och får ej användas av andra än Arkitekthus.
 Ritningar får ej ändras, kopieras, delges eller skickas till någon annan part utan Arkitekthus tillåtelse.

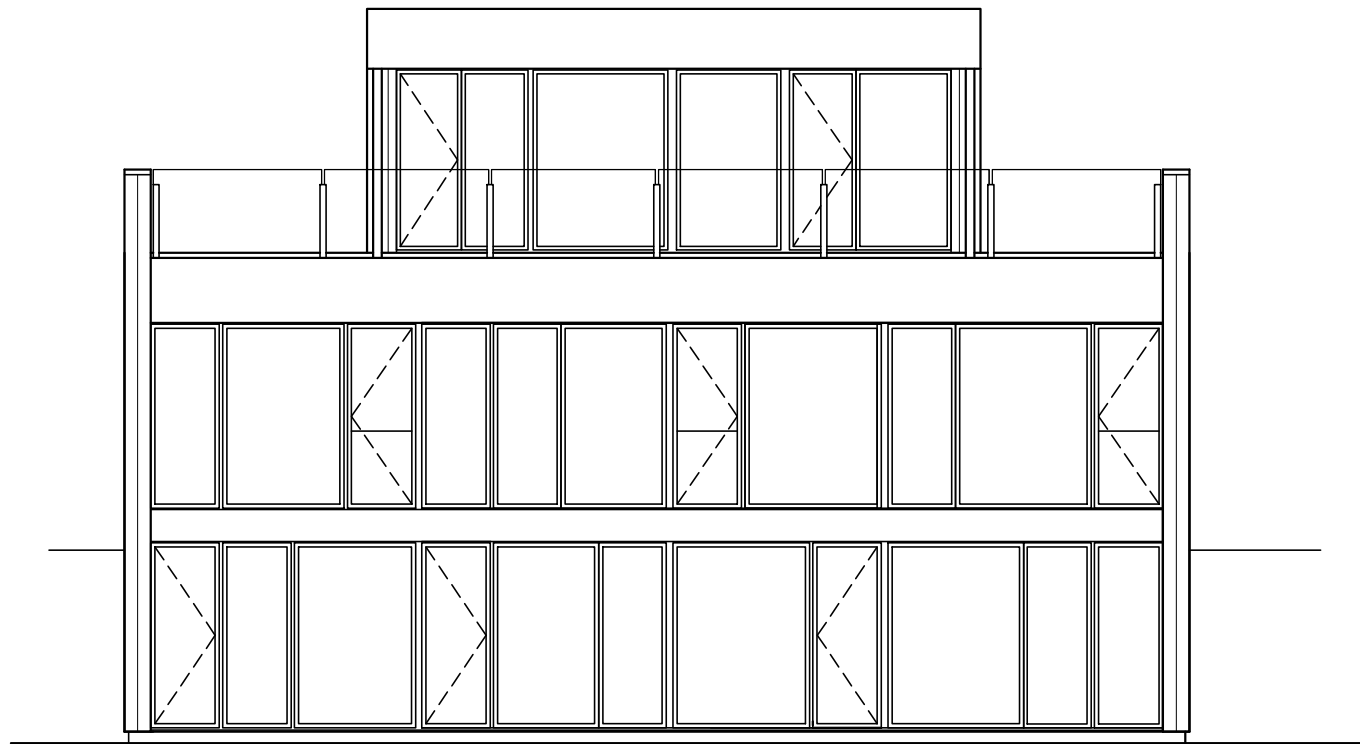


fasad A

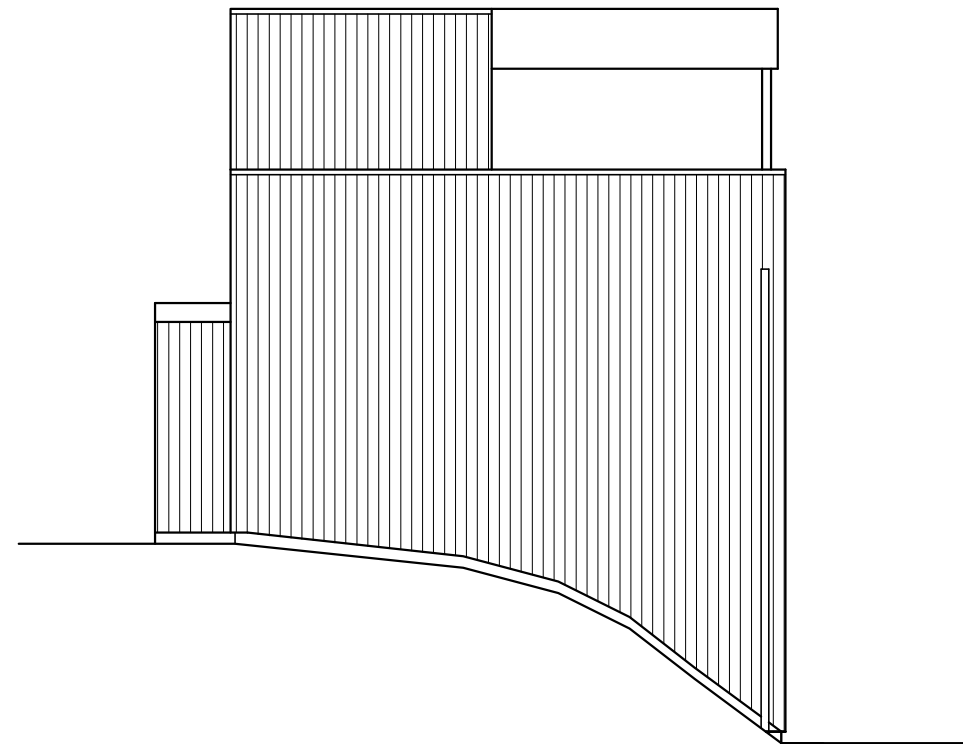

fasad B

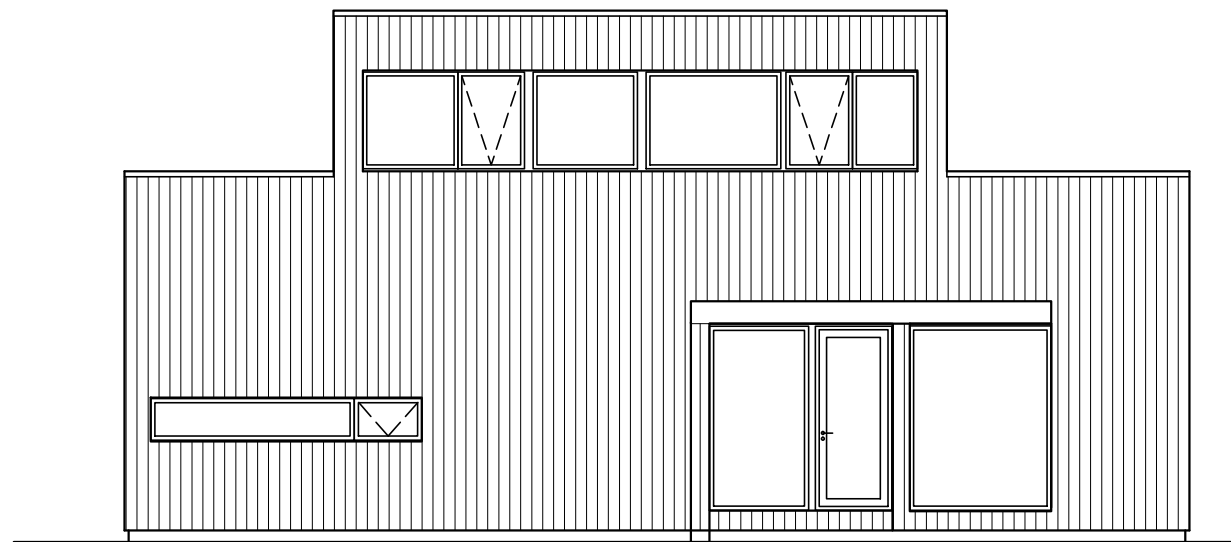

fasad C

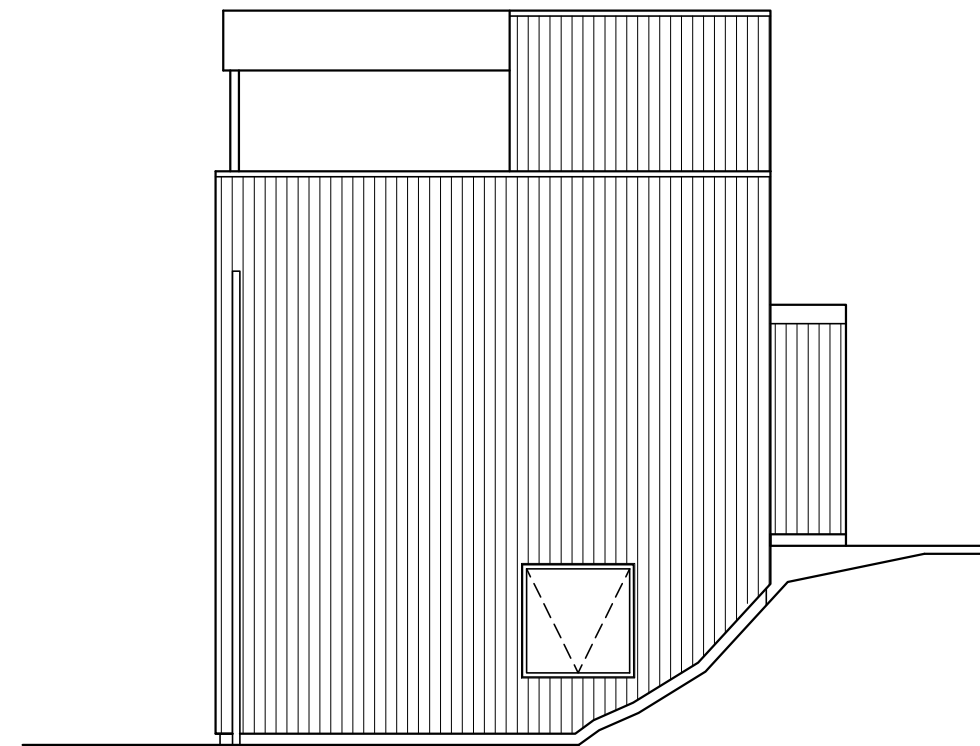

fasad D

ARKITEKTHUS

Gert Wingårdh

HUS: AH#062-180AST
 TYP: Suterräng (entré övre plan)
 med takterrass

BYA: 107 kvm

BOA: 166+21 kvm

BIA: 14 kvm




SKALA: 1:100 A3

DATUM: 2015

Med reservation för eventuella ändringar

Denna handling är skyddad av upphovsrättslagen och får ej användas av andra än Arkitektus.

Ritningar får ej ändras, kopieras, delges eller skickas till någon annan part utan Arkitektus tillåtelse.

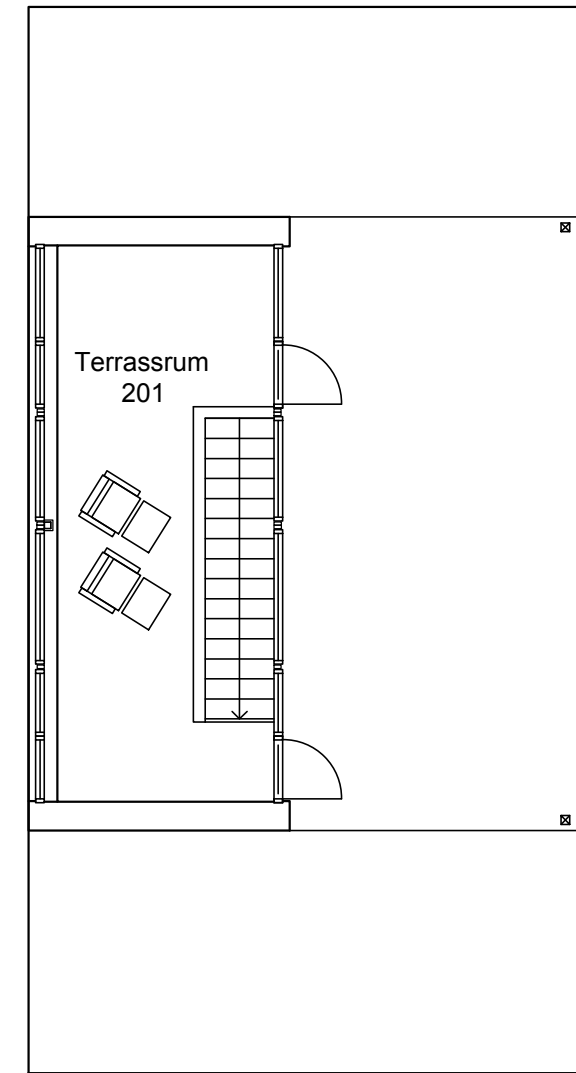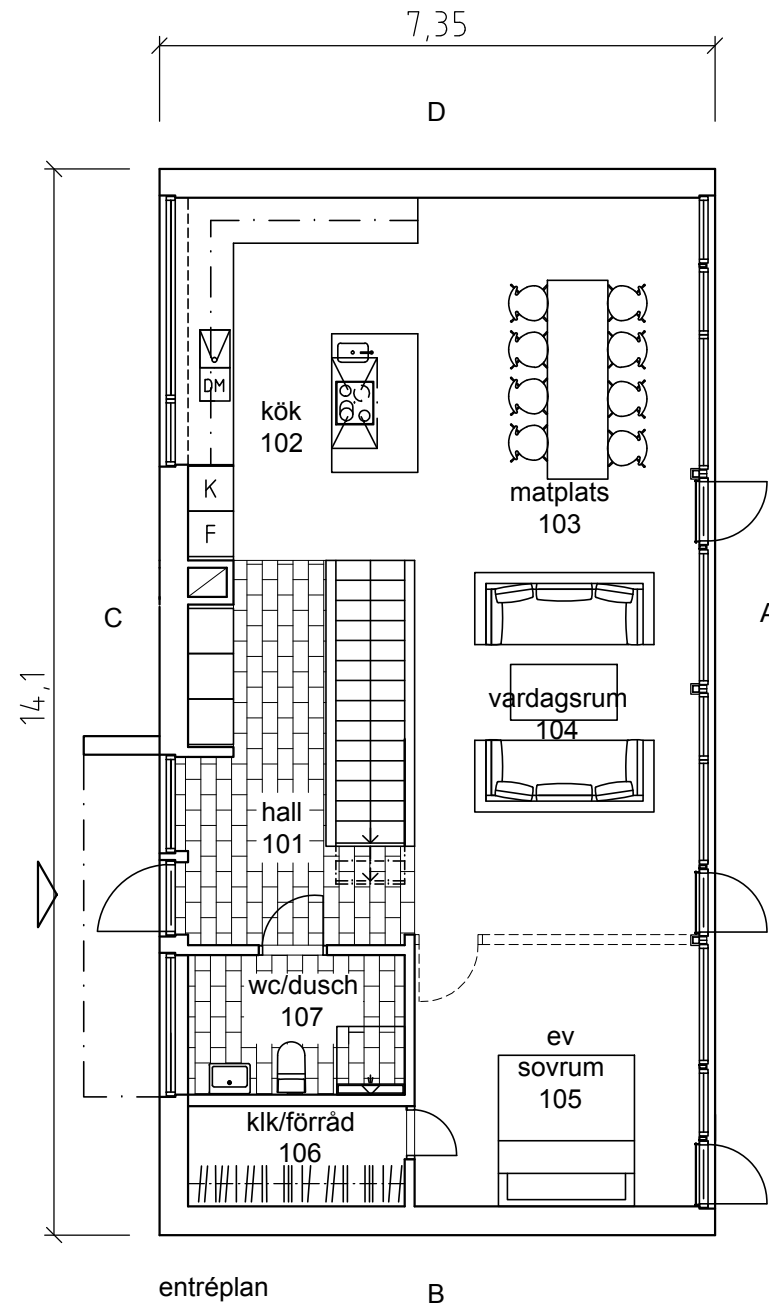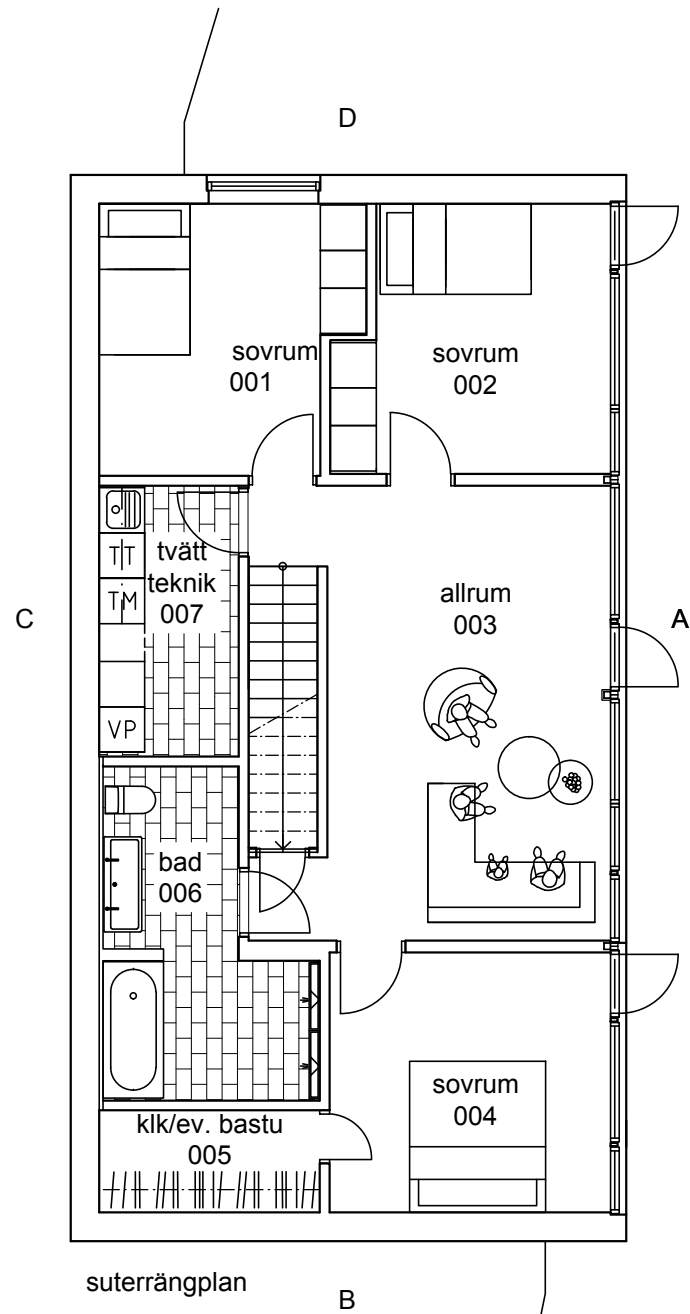

ARKITEKTHUS

Gert Wingårdh

HUS: AH#062-180AST
 TYP: Suterräng (entré övre plan)
 med takterrass

BYA: 107 kvm

BOA: 166+21 kvm


BIA: 14 kvm

SKALA: 1:100 A3

DATUM: 2015

Med reservation för eventuella ändringar

Denna handling är skyddad av upphovsrättslagen och får ej användas av andra än Arkitektus.
 Ritningar får ej ändras, kopieras, delges eller skickas till någon annan part utan Arkitektus tillåtelse.

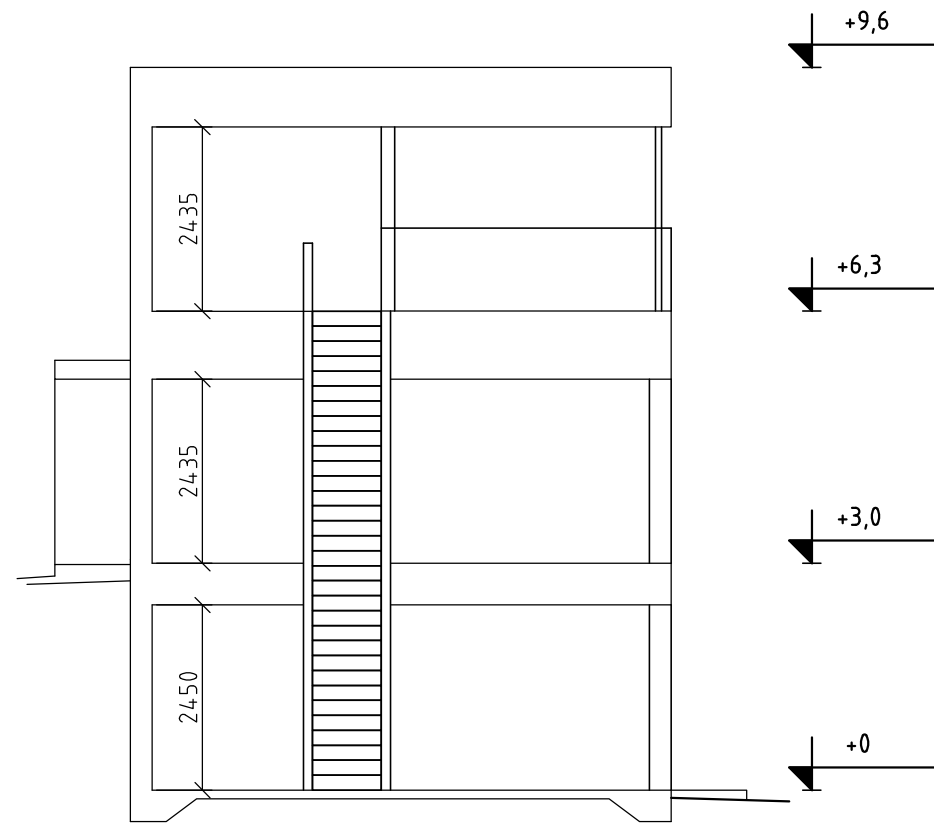

principsektion



ARKITEKTHUS

Gert Wingårdh

HUS: AH#062-180AST
 TYP: Suterräng (entré övre plan)
 med takterrass

BYA: 107 kvm

BOA: 166+21 kvm

BIA: 14 kvm


SKALA: 1:100 A3

DATUM: 2015


Med reservation för eventuella ändringar

Denna handling är skyddad av upphovsrättslagen och får ej användas av andra än Arkitekthus.


Ritningar får ej ändras, kopieras, delges eller skickas till någon annan part utan Arkitekthus tillåtelse.

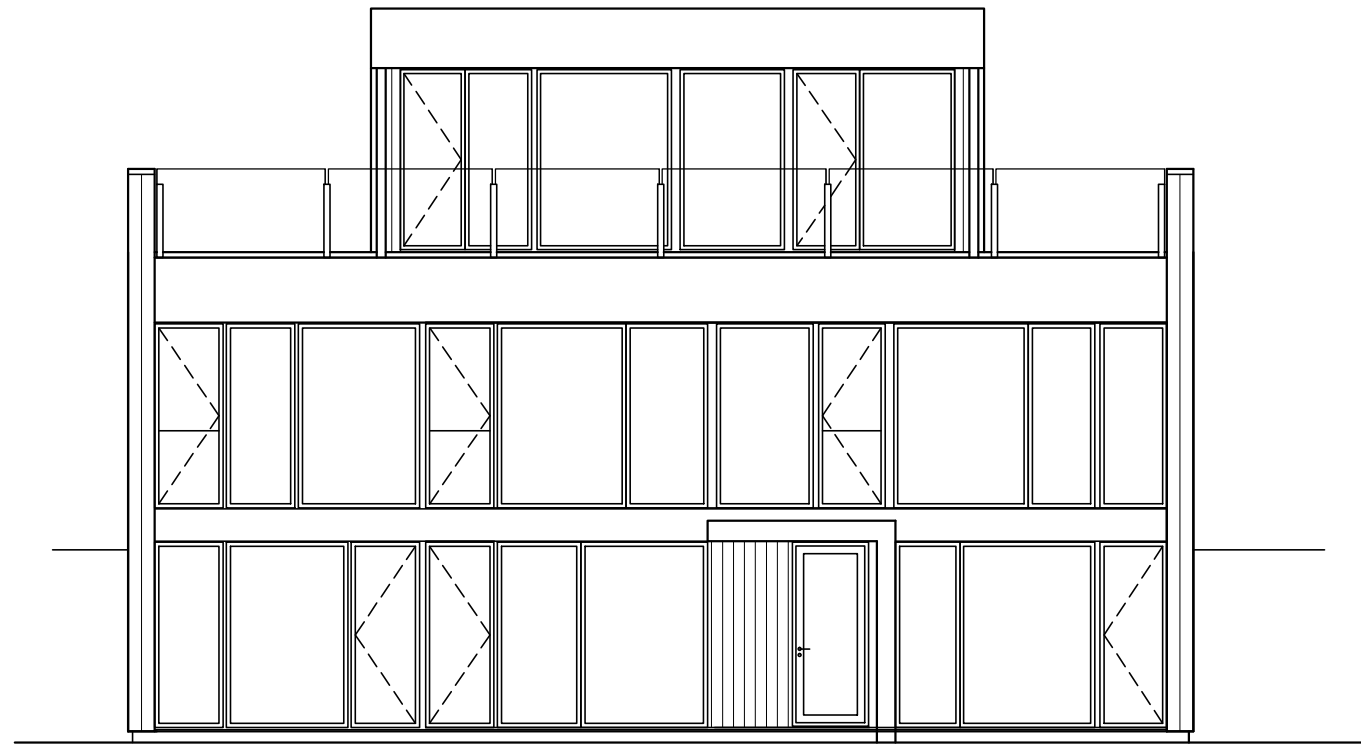


fasad A

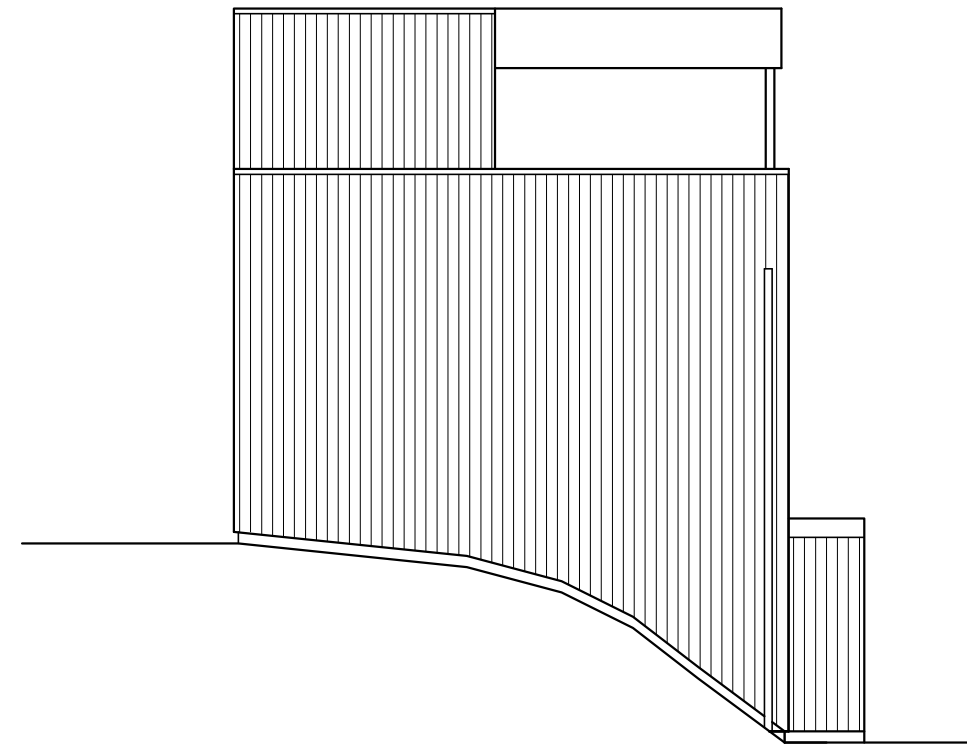

fasad B

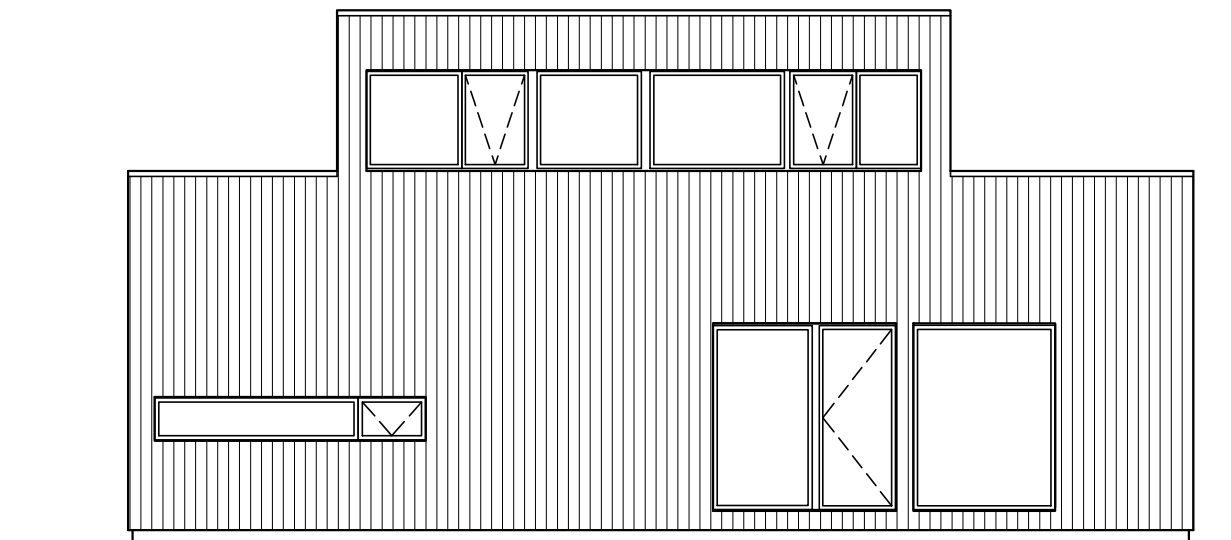

fasad C

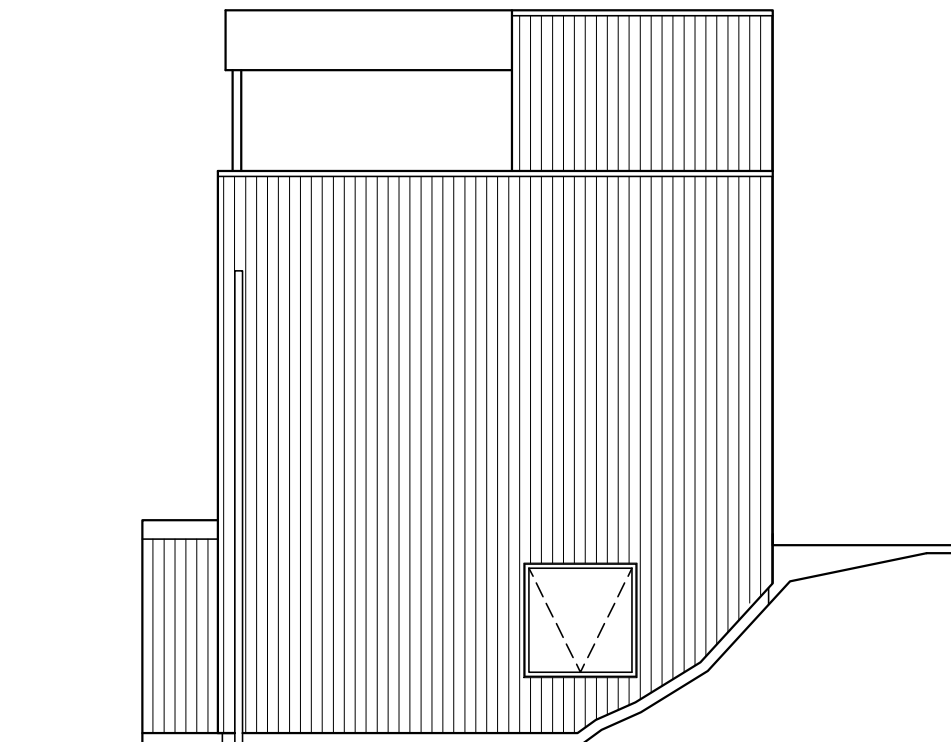

fasad D

ARKITEKTHUS

Gert Wingårdh

HUS: AH#062-180BST
 TYP: Suterräng (entré suterrängplan)
 med takterrass

BYA: 107 kvm

BOA: 166+21 kvm

BIA: 14 kvm




SKALA: 1:100 A3

DATUM: 2015

Med reservation för eventuella ändringar

Denna handling är skyddad av upphovsrättslagen och får ej användas av andra än Arkitekthus.

Ritningar får ej ändras, kopieras, delges eller skickas till någon annan part utan Arkitekthus tillåtelse.

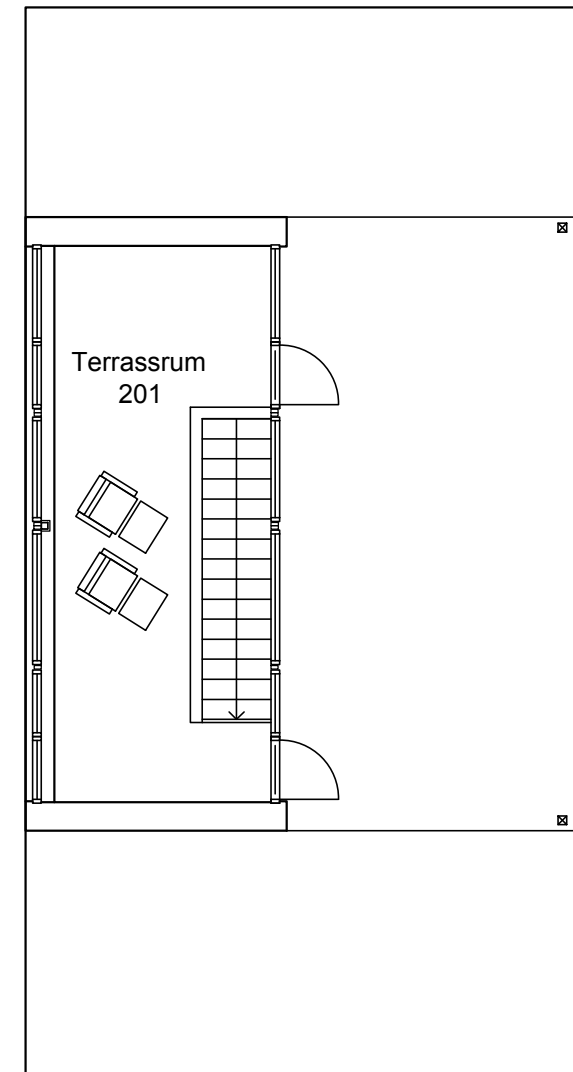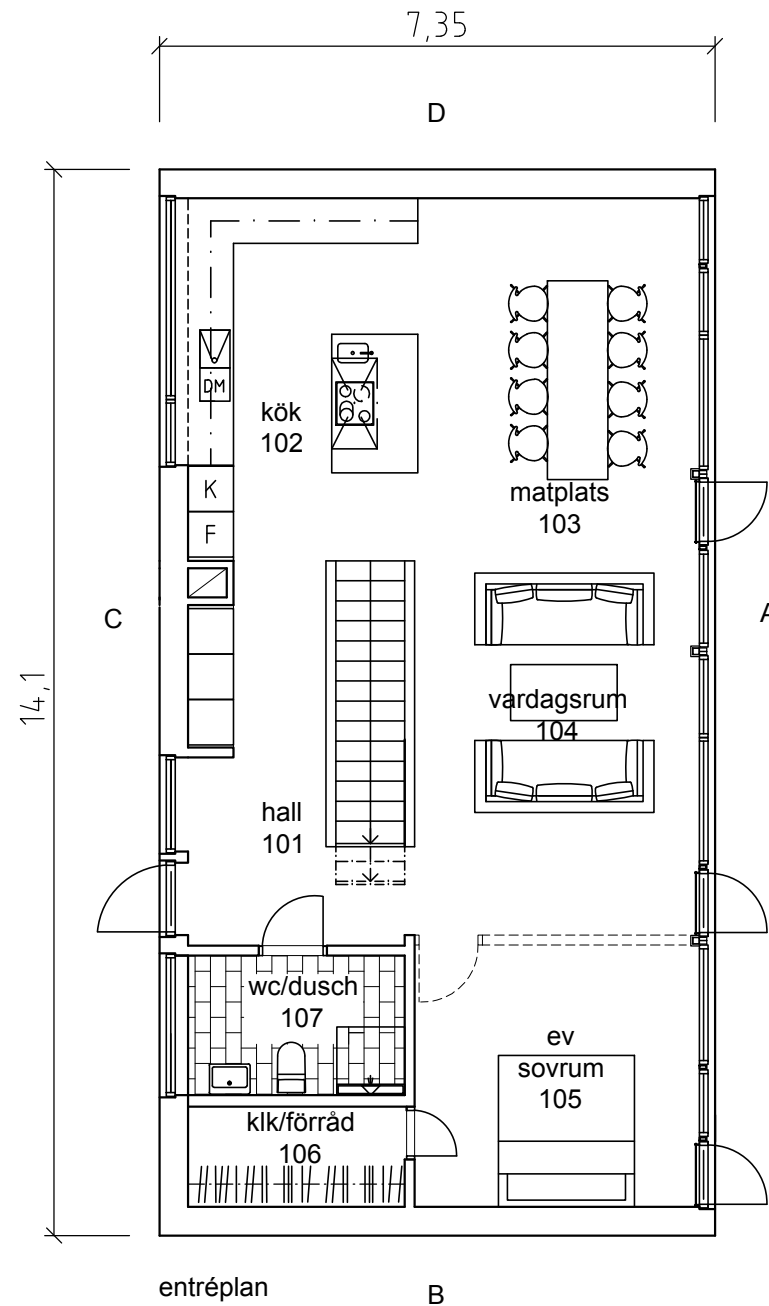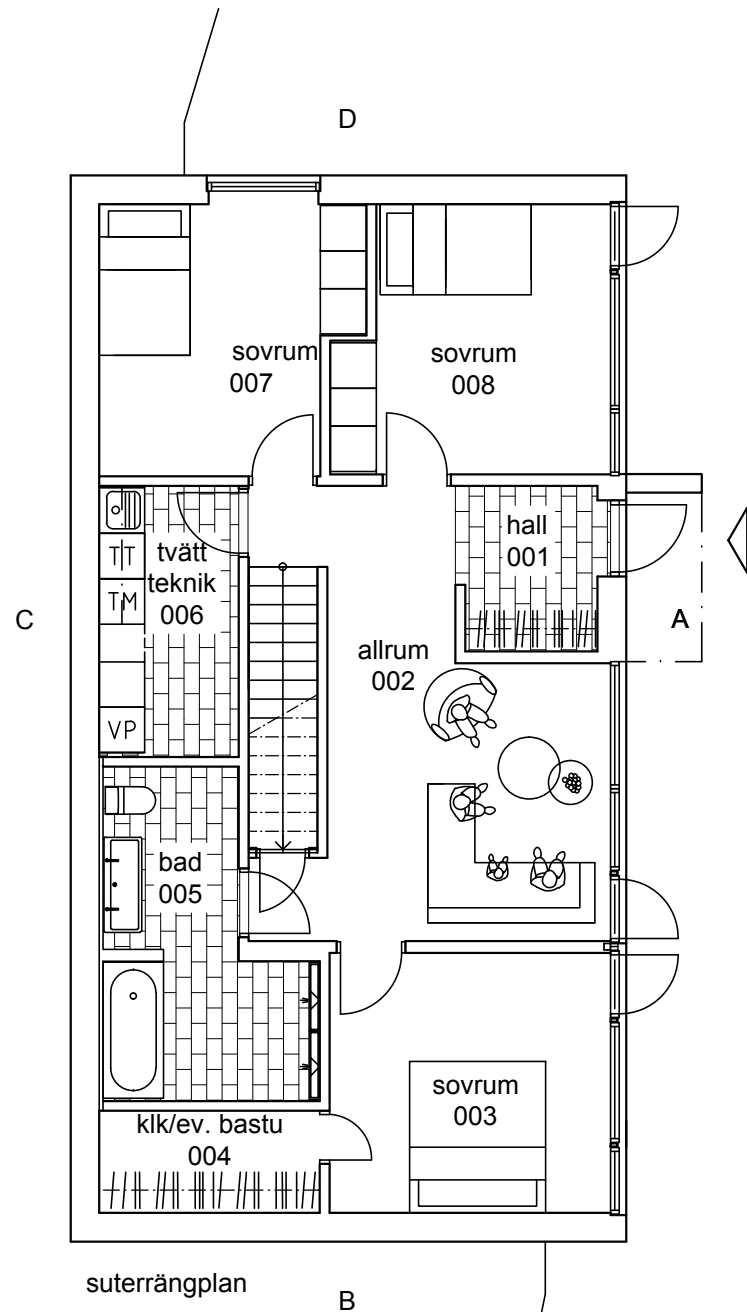


ARKITEKTHUS

Gert Wingårdh


HUS: AH#062-180BST
 TYP: Suterräng (entré suterrängplan)
 med takterrass

BYA: 107 kvm
 BOA: 166+21 kvm
 BIA: 14 kvm
 SKALA: 1:100 A3
 DATUM: 2015

Med reservation för eventuella ändringar
 Denna handling är skyddad av upphovsrättslagen och får ej
 användas av andra än Arkitektus.
 Ritningar får ej ändras, kopieras, delges eller skickas till någon
 annan part utan Arkitektus tillåtelse.

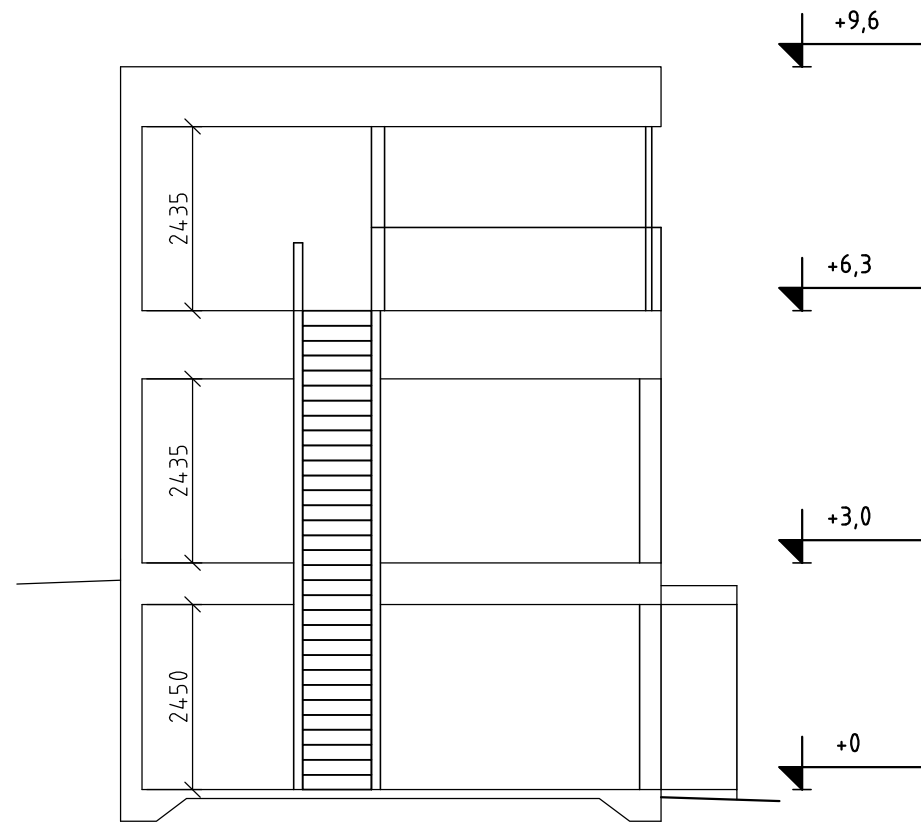

principsektion

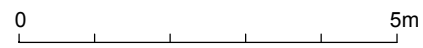

ARKITEKTHUS

Gert Wingårdh

HUS: AH#062-180BST
 TYP: Suterräng (entré suterrängplan)
 med takterrass

BYA: 107 kvm

BOA: 166+21 kvm

BIA: 14 kvm

SKALA: 1:100 A3

DATUM: 2015

Med reservation för eventuella ändringar

Denna handling är skyddad av upphovsrättslagen och får ej användas av andra än Arkitekthus.

Ritningar får ej ändras, kopieras, delges eller skickas till någon annan part utan Arkitekthus tillåtelse.